

1 2 3 4

A

A

B

B

C

C

D


D

E

E

F

F

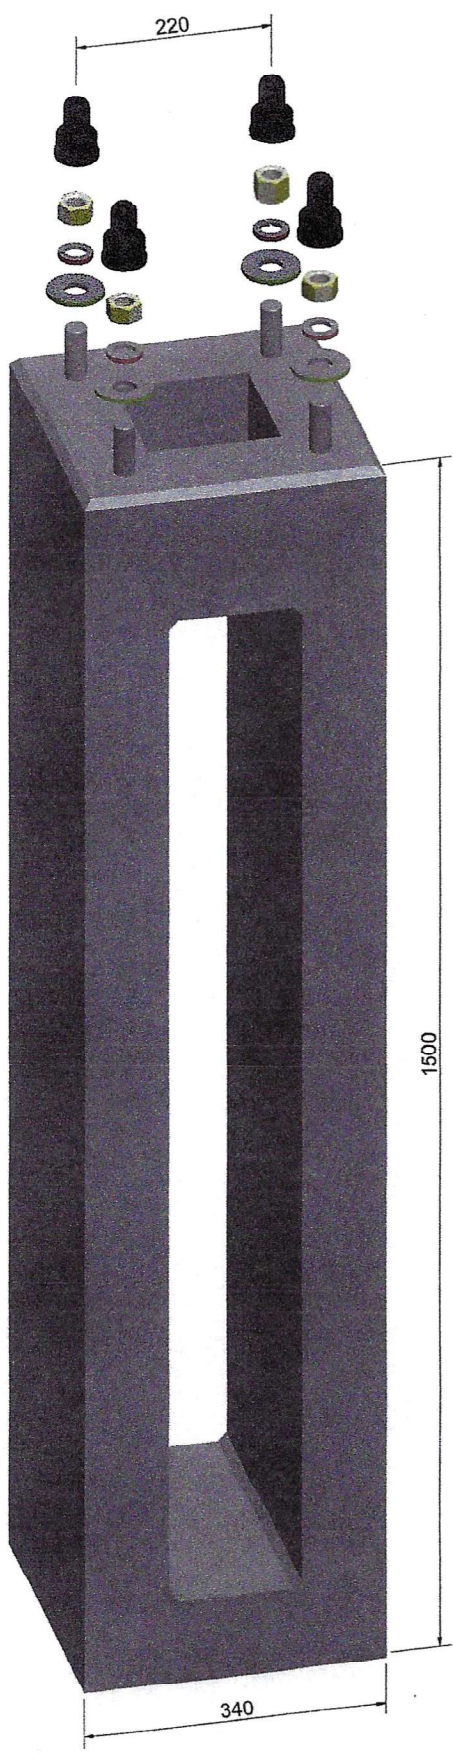

PRZYSTOSOWAŁ

mgr inż. Stanisław Mitura
upr. bud. nr LUB/0113/POOE/09

RYS. Nr 2/A

Fundament	rozstaw kotew [mm]	szerokość [mm]	wysokość [mm]	kotwy [-]	masa [kg]
D22/150	220	340	1500	4xM24	275

*Wszystkie prawa autorskie do rysunku/projektu są zastrzeżone i należą do firmy
Cimnoter-Owoczenie i nie może być udostępniany, rozpowszechniany lub powielany w całości bądź w części bez pisemnej zgody właściciela.
Zabrania się także dokonywania jakichkolwiek zmian na rysunku / w projekcie bez pisemnej zgody właściciela. Otrzymanie lub zakup
rysunku/projektu nie jest jednoznaczny z przeniesieniem praw autorskich.

1 2 3 4