


Powierzam za zgodność z oryginałem treści wykorzystywanej do projektu mapy do celów projektowych o identyfikatorze pracy - GK.6640.608.2024 (protokół weryfikacji nr GK.6640.608.2024_1 z dn. 17.07.2024r.)

podpis projektanta

MAPA DO CELÓW PROJEKTOWYCH		
Arkusze nr 1(1)		
Oznaczenia kancelaryjne zgłoszonej pracy geodezyjnej (KERG)		Nr zgł. GK.6640.608.2024
MIEJSCOWOŚĆ		
Jednostka ewidencyjna	Identyfikator	Szumowo
	Nazwa	201404 2
Obręb ewidencyjny	Identyfikator	Gm. Szumowo
	Nazwa	0013
ulica		Szumowo
SKALA MAPY		ul. Polna
Nazwa układu współrzędnych	prostokątnych płaskich	1:500
	wysokościowych	2000 (7)
Oznaczenie granic obszaru który był przedmiotem aktualizacji		PL-EVRF2007-NH
Oznaczenie i informacje o służebnościach gruntowych mających wpływ na zagospodarowanie gruntów zlokalizowanych w granicach projektowanej inwestycji		----- służebność -----
data opracowania mapy: 08.07.2024 r.		
<p>Poświadczam, że niniejszy dokument został opracowany w wyniku prac geodezyjnych i kartograficznych, których rezultaty zawiera operat techniczny pozytywnie zweryfikowany. Jednocześnie informuję, że jestem świadomy odpowiedzialności karnej za złożenie fałszywego oświadczenia.</p> <p>Operat został przyjęty do zasobu Powiatowego Ośrodka Dokumentacji Geodezyjnej i Kartograficznej w Zambrowie na podstawie pozytywnego protokołu weryfikacji nr GK.6640.608.2024_1 z dnia 17.07.2024r.</p> <p>GEODETA UPRAWNIONY Zezw. Min. Gosp. Prz. i Bud. Nr 13143 Miroslaw Opalski 8-300 ZAMBROW, 64-70 Polna 74A tel. (086) 271 61 70 / tel.kom. 0 602 287 389 e-mail: 4.100-74-21 Rożn. 450764163</p> <p>..... pieczęć NAZWA / imię i nazwisko Wykonawcy data i podpis osoby reprezentującej WYKONAWCĘ**</p> <p>..... pieczęć Imię i nazwisko nr uprawnień oraz data i podpis geodety uprawnionego który opracował mapę.</p>		

SZKIC LOKALIZACJI

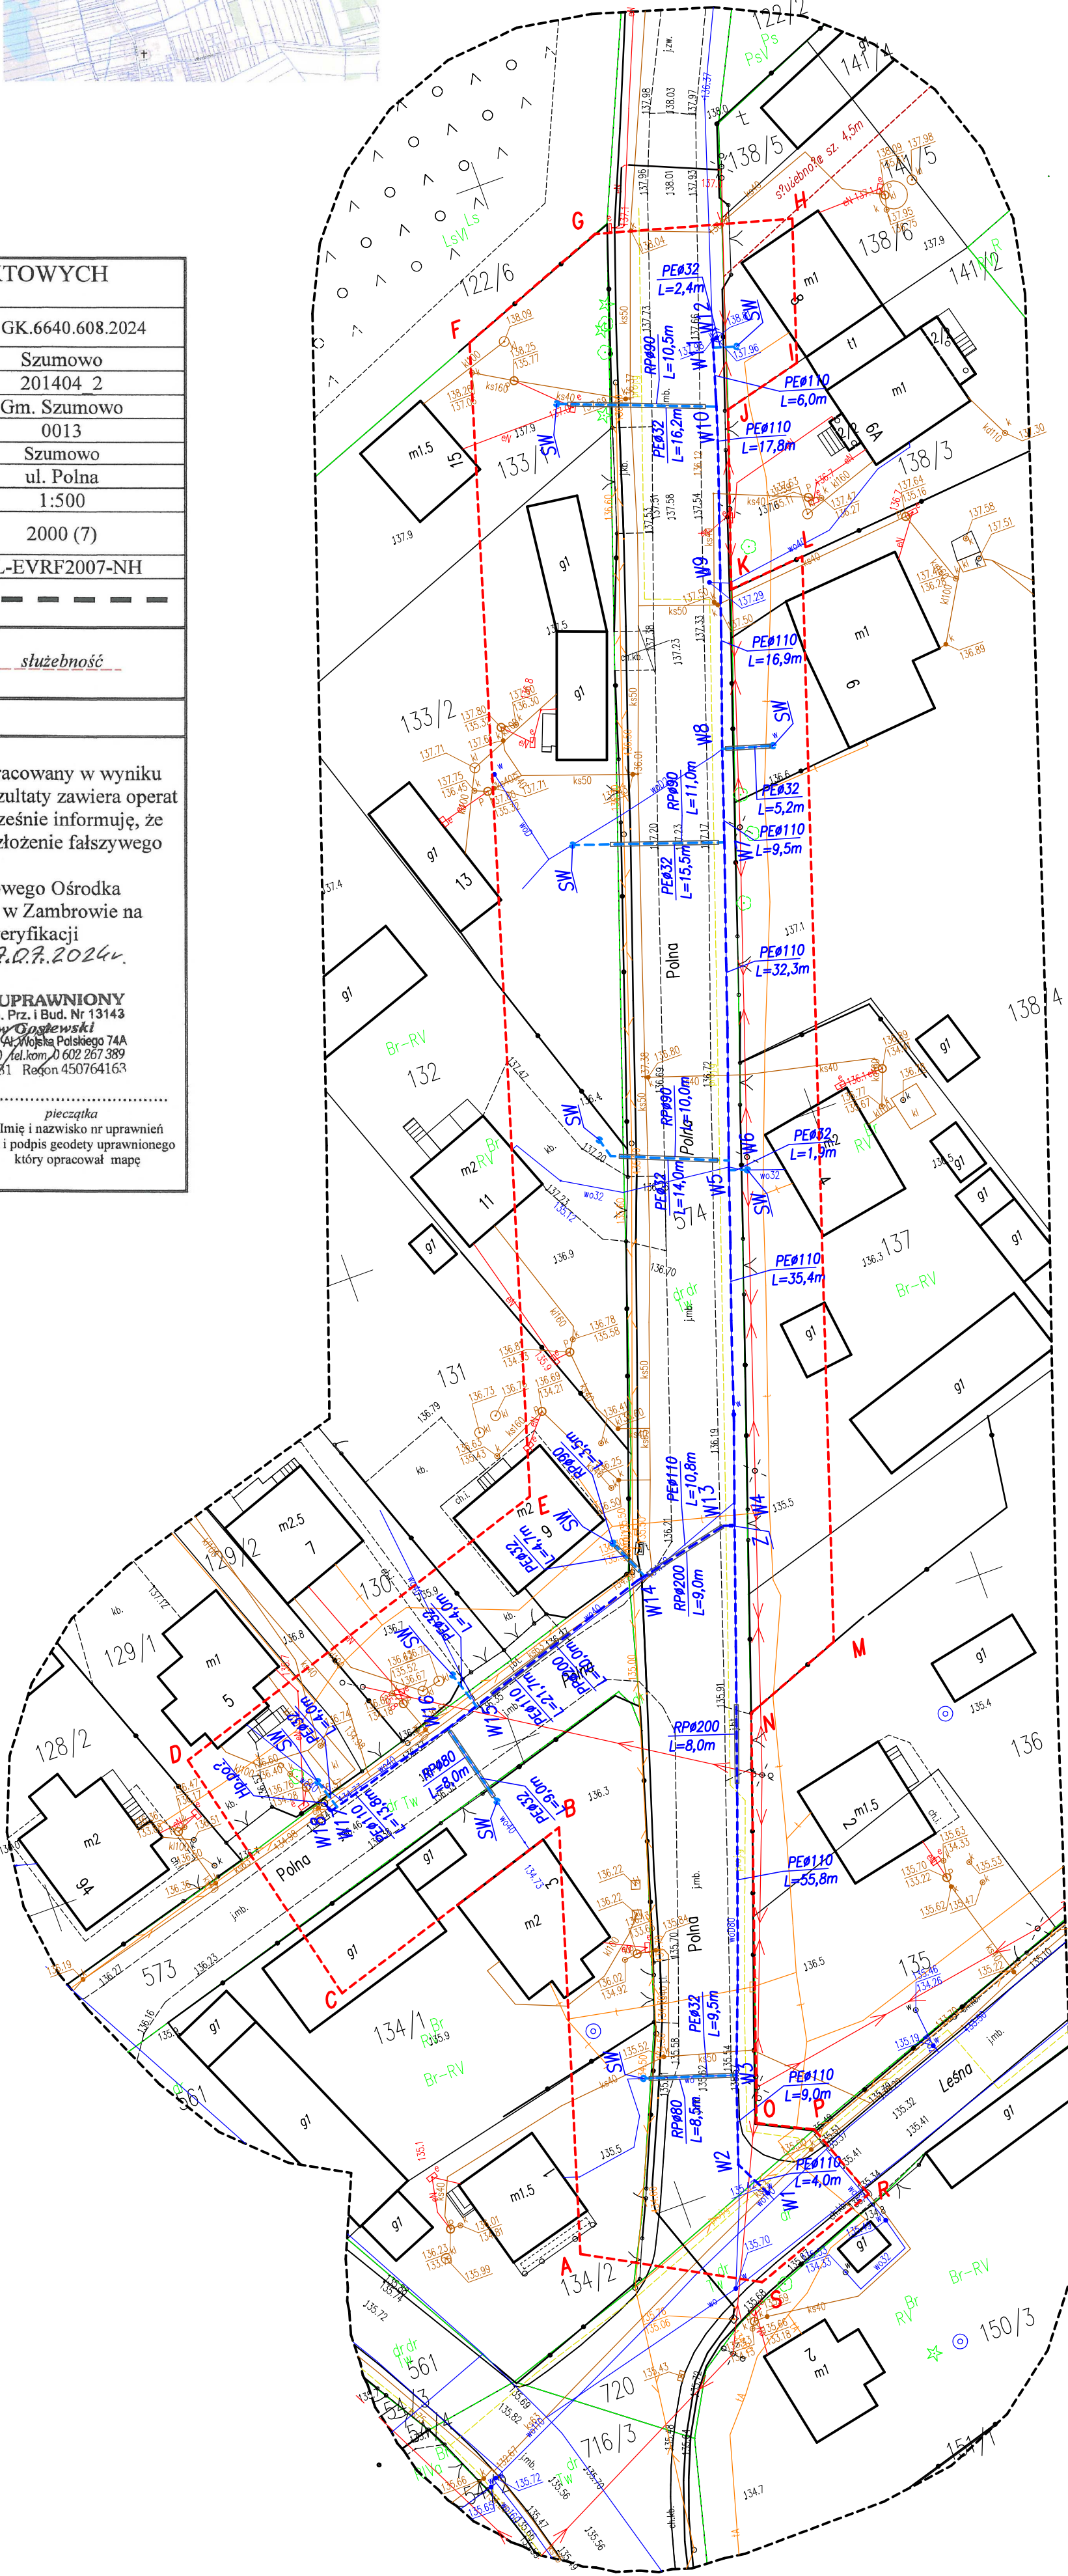

LEGENDA

Sieci istniejące

- w wodociąg
- en energia
- ta telekomunikacja
- k kanalizacja

Projektowane

- A-F obszar opracowania, oddziaływania
- PE0110 sieć wodociągowa
- PE032 przyłącze wodociągowe
- W1-W18 punkty charakterystyczne sieci wodociągowej
- RP rura przeciśkowa
- Hp,poż hydrant p.poż. naziemny dn80
- SW studnia wodonierzowa
- Z zasawa ocinająca koberzowa dn100

JEDNOSTKA PROJEKTOWA: "MM-PROJEKT" Młota? Markowski Długość, ul. Sierpowa 7 18-300 Zambrow nr. tel. 604 465 679	Nr rys. S1
OBIEKT: SIEĆ WODOCIĄGOWA Z PRZYŁĄCZAMI Adres budowy: DZIAŁKA EW. NR 201.404.2, 131.132, 133.132, 133.131, GEREB EW. SZUMOWO 0013 JEDNOSTKA EWIDENCYJNA: GM. SZUMOWO 201404_2 INWESTOR: UL. 1 MAJA 50, 18-306 SZUMOWO	Skala: 1:500
Ryzyk: PLAN SYTUACYJNY	Data 16.11.2024r.
Projektant: mgr inż. Michał Markowski ul. Sierpowa 7, 18-300 Zambrow wpis. bud. do rejestru inżynierów w spec. instalacji w zakresie sieci wodociągowej i kanalizacyjnej, gazowych, wody i ciepła	Podpis: [Signature]
Projektant: mgr inż. Robert Dąbrowski ul. Sierpowa 7, 18-300 Zambrow wpis. bud. do rejestru inżynierów w spec. instalacji w zakresie sieci wodociągowej i kanalizacyjnej, gazowych, wody i ciepła	Podpis: [Signature]
Sprawdzający: mgr inż. Robert Dąbrowski ul. Sierpowa 7, 18-300 Zambrow wpis. bud. do rejestru inżynierów w spec. instalacji w zakresie sieci wodociągowej i kanalizacyjnej, gazowych, wody i ciepła	Nr str. [Blank]