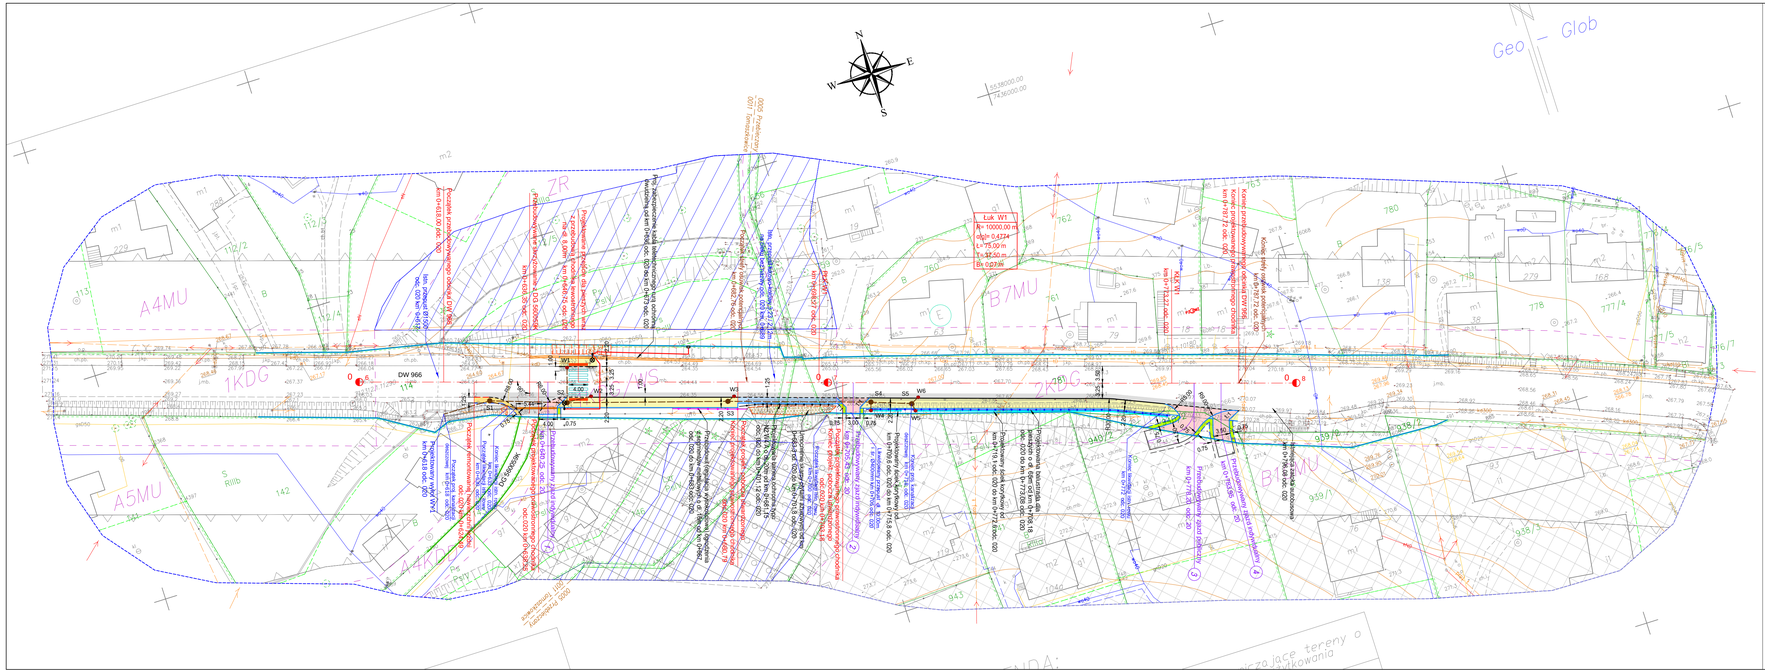
Geo – Glob
Łuk W1
R= 10000.00 m
alfa= 0.4224°
L=75.00 m
T= 37.50 m
Ek= 0.07 m
A4MU
A5MU
B7MU
B1MU
1KDG
2KDG
ZR
DW 966
Projektowany przepust pod zjazdem km 0+772.72 odc. 020
Projektowany przepust pod zjazdem km 0+772.72 odc. 020
Projektowany przepust pod zjazdem km 0+772.72 odc. 020