


ORIENTACJA SKALA 1:20 000



Pozwiam, że niniejszy dokument został opracowany w wyniku prac geodezyjnych kartograficznych, których rezultaty zawiera operat techniczny pozytywnie zweryfikowany. Jednocześnie informuję, że jestem świadomy odpowiedzialności karnej za złożenie fałszywego oświadczenia.	
Identyfikator ogłoszenia prac geodezyjnych	GK-16640.1.1665.2021
Organ służby geodezyjnej, który otrzymał zgłoszenie	Starosta Brzeski
Wykonawca prac geodezyjnych	Usługi Geodezyjne „Geo-Ika” Monika Tomasiak
Numer oraz data sporządzenia dokumentu zawierającego wynik pozytywną weryfikacji	Protokół weryfikacji nr GK-1.6640.1.1665.2021_1 z dn. 15.12.2021r.
Imię i nazwisko oraz numer uprawnień zawodowych kierownika prac	Monika Tomasiak Nr uprawnień 19588

mgr inż. Monika Tomasiak
GEODETA UPRAWNIONY
32-800 Brzesko, ul. T. Kościuszki 69A/6
tel. 721 295 982

MAPA DO CELÓW PROJEKTOWYCH	
Oznaczenie kancelaryjne zgłoszenia pracy geodezyjnej	GK-16640.1.1665.2021
Skala mapy	1:2000
Mejszowość	Okocim
Jednostka ewidencyjna	Identyfikator 120202_5
Identyfikator	Brzesko-obszar wiejski
Identyfikator	120202_5.0005
Identyfikator	Okocim
Nazwa układu współrzędnych	próstałokątnych płaskich 2000.27
Oznaczenie granic obszaru, który był przedmiotem aktualizacji	wysokość
Wykazano na mapie granice działek, przyjęto według stanu uwidocznionego w ewidencji gruntów i budynków. Mapa powstała z przekształcenia mapy zasadniczej w skalę 1:2000 i pomiaru bezpośredniego w terenie. Mapa została wykonana bez sprawdzenia w księgach wieczystych obciążeń służebności, gruntową w granicach projektowanej inwestycji.	
WYKONAWCA	mgr inż. Monika Tomasiak Usługi Geodezyjne „Geo-Ika” Monika Tomasiak 32-800 Brzesko, ul. T. Kościuszki 69A/6 tel. 721 295 982 NIP 669-176-43-06 REGON 120533284
Wzrost	mgr inż. Monika Tomasiak GEODETA UPRAWNIONY 32-800 Brzesko, ul. T. Kościuszki 69A/6 tel. 721 295 982 Nr uprawnień 19588
Data	24.11.2021r.



LEGENDA:
- - - - - SIEĆ KABLOWA - YXS 4x35
- - - - - SIEĆ NAPOWIETRZNA ASxSn 2x35
• LATORNA OŚWIETLENIA ULICZNEGO S-80
• SŁUP SIECI NAPOWIETRZNEJ OŚWIETLENIA ULICZNEGO
...m/p/ RURA OSŁONOWA FI 100, NIEBIESKA /P- PRZEWIERT/

Za zgodność z oryginałem
KRZYSZTOF JANUSZ

Stadium: PB	Objekt, adres: Droga gminna w w Okocimiu.	Nr rys. E1
Temat: Budowa sieci napowietrzno - kablowej oświetlenia ulicznego jedn. ewid. 120202_5 Brzesko - obszar wiejski, obręb ewid. - 120204_2.0005 Okocim, dz. 363/3, 385/2, 1166, 493, 997/3, 891, 998, 999/.	Projektował: mgr inż. Krzysztof Janusz	Podpis:
Przedmiot rys.: Plan zagospodarowania.	Data: 12.2021	Skala: 1 : 1000

Zakres oddziaływania inwestycji zamyka się w granicach dz. 363/3, 385/2, 1166, 493, 997/3, 891, 998, 999 .
Brzesko; 20.12.2021 r.