

SKRZYNKA SO


1x 230V

3 x  
1P-C13A

YAKXS 4x35mm<sup>2</sup> L=32m

YAKXS 4x35mm<sup>2</sup> L=45m

YAKXS 4x35mm<sup>2</sup> L=45m

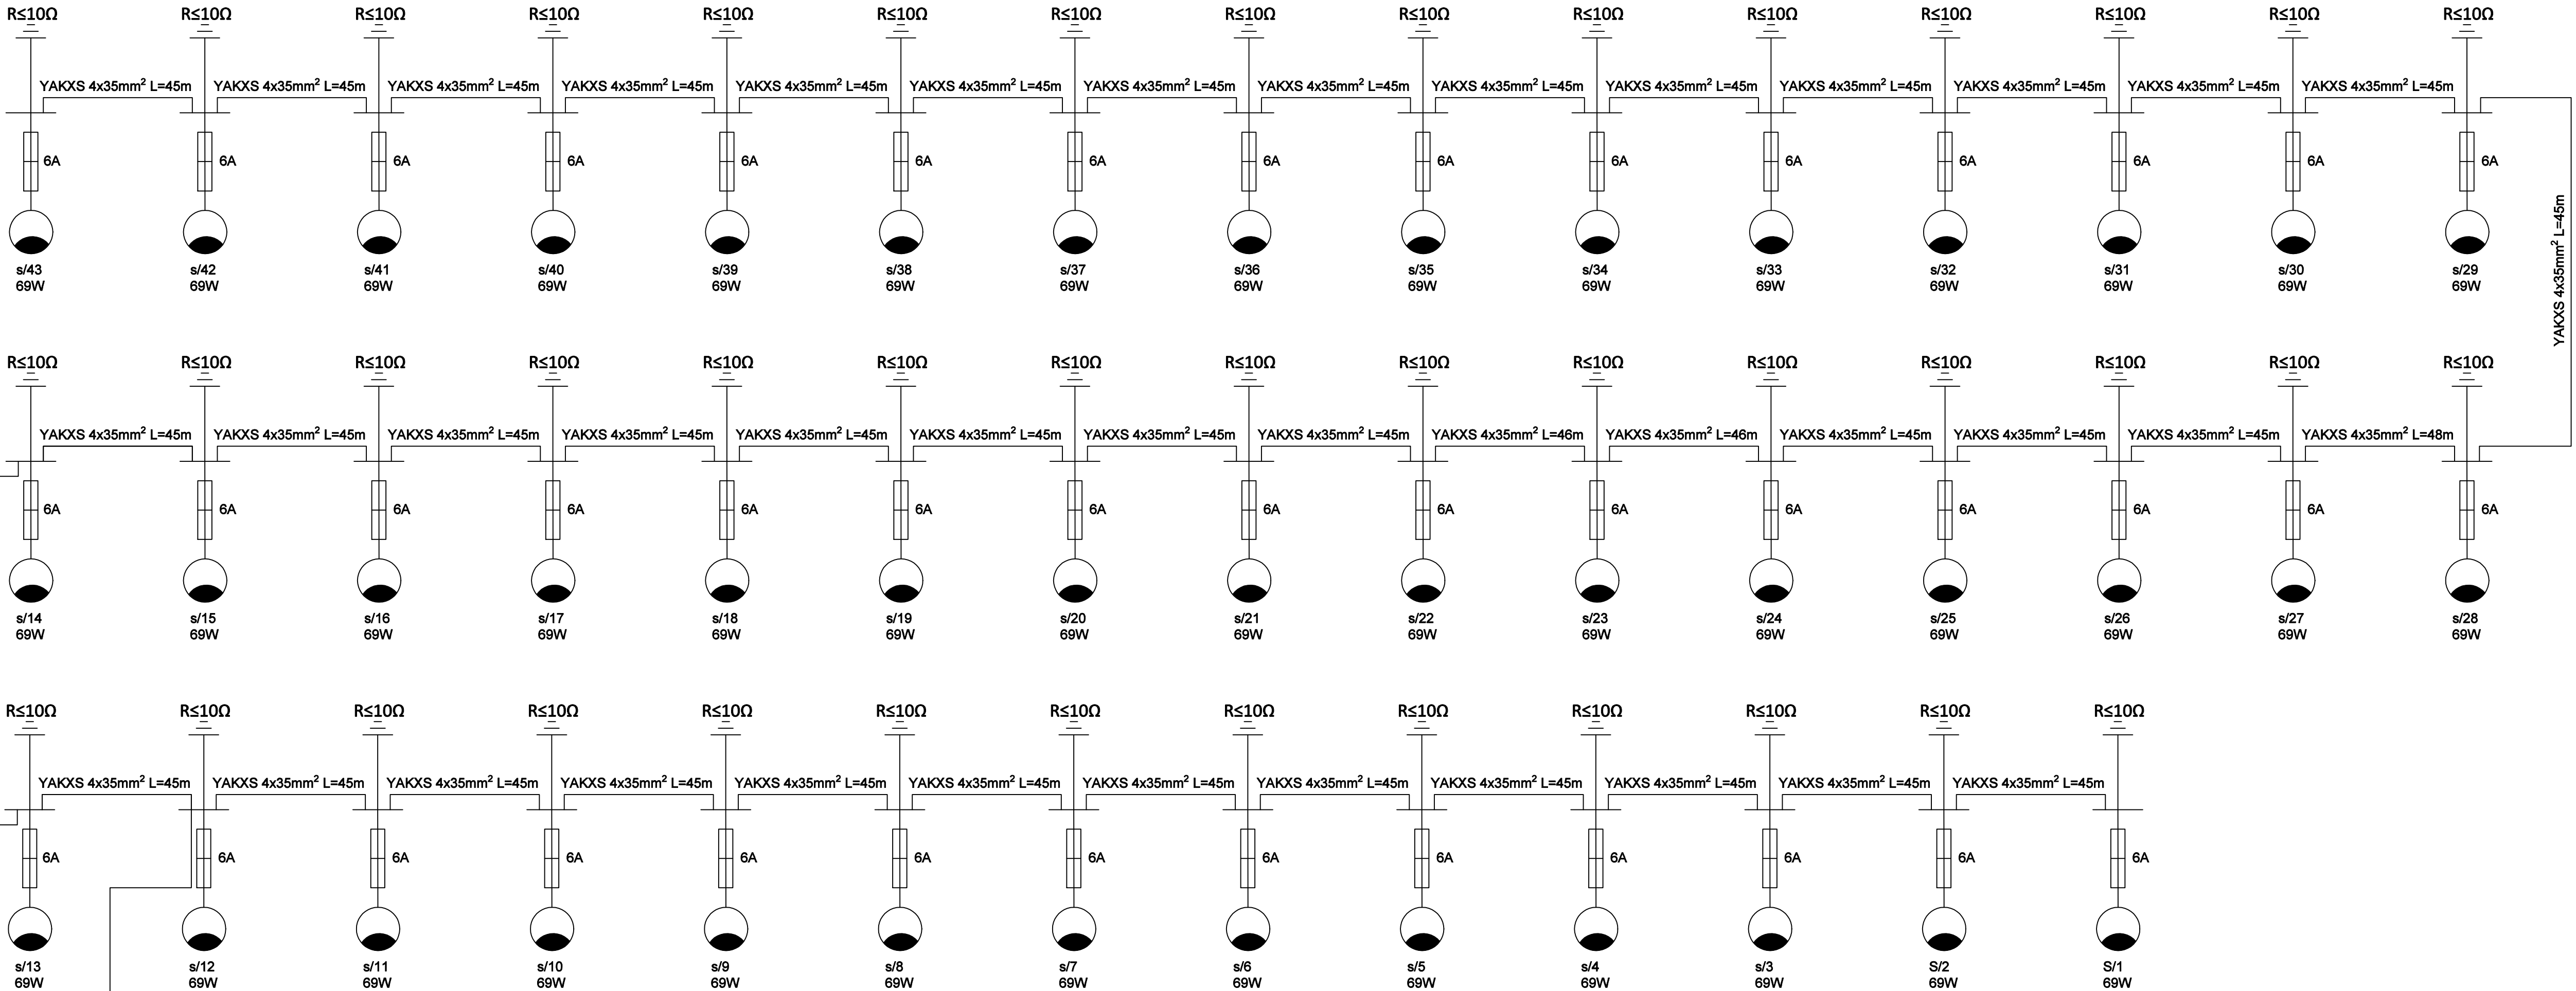

UWAGA!

- 1) PROJEKT NALEŻY ROZPATRYWAĆ JAKO CAŁOŚĆ, ŁĄCZNIE Z PROJEKTEM ARCHITEKTONICZNYM ORAZ PROJEKTAMI POZOSTAŁYCH BRANŻ.
- 2) CAŁOŚĆ PRAC NALEŻY PROWADZIĆ ZGODNIE Z NORMAMI OBOWIAZUJĄCYMI PRZEPISAMI I WYDANYMI UZGODNIENIAMI.
- 3) WSZYSTKIE PRACE BUDOWLANE WYKONYWAĆ ZGODNIE ZE SZTUKĄ BUDOWLANĄ I PRZEPISAMI BHP.
- 4) RYSUNKI I CZĘŚĆ OPISOWA SĄ DOKUMENTAMI WZAJEMNIE SIĘ UZUPEŁNIAJĄCYMI.
- 5) W PRZYPADKU ROZBIEŻNOŚCI W JAKIKOLWIEK Z ELEMENTÓW DOKUMENTACJI NALEŻY ZGŁOSIĆ TO PROJEKTANTOWI.
- 6) PRACE W POBLIŻU INNYCH SIECI I UZBROJENIA TERENU PROWADZIĆ RĘCZNIE POD NADZOREM ZARZĄDZCY/WŁAŚCIELA URZĄDZEŃ.
- 7) PROJEKT JEST ZGODNY Z NINIEJSZYM PODKŁADEM MAPOWYM, RZECZYWISTE WYMIARY NALEŻY SPRAWDZIĆ NA BUDOWIE.
- 8) PO WYKONANIU PRAC NALEŻY DOKONAĆ KONIECZNYCH POMIARÓW I ODBIORÓW ORAZ OPRACOWAĆ DOKUMENTACJĘ POWYKONAWCZĄ.
- 9) PRACE W POBLIŻU I NA SIECI ENERGETYCZNEJ PROWADZIĆ W UZGODNIENIU I POD NADZOREM PRZEDSTAWICIELA ZAKŁADU ENERGETYCZNEGO.

INWESTOR:	Gmina Brzesko ul. Bartosza Głowackiego 51 32-800 Brzesko		
ADRES INWESTYCJI:	ul. Graniczna 32-800 Poręba Spytowska nr dz. 2544		
NAZWA RYSUNKU:	Schemat strukturalny oświetlenia ulicznego		
PROJEKTOWAŁ:	mgr inż. Tomasz Siepka MAP/0052/PWBE/21	PODPIS:	
SPRAWDZIŁ:	mgr inż. Konrad Makuła MAP/0018/PWBE/20	PODPIS:	
OPRACOWAŁ:	mgr inż. Rafał Michalik	PODPIS:	
	ELEKTRYCZNA	SKALA:	DATA:
		-:-	16.09.2021
	PROJEKT BUDOWLANY	NR RYSUNKU:	E3