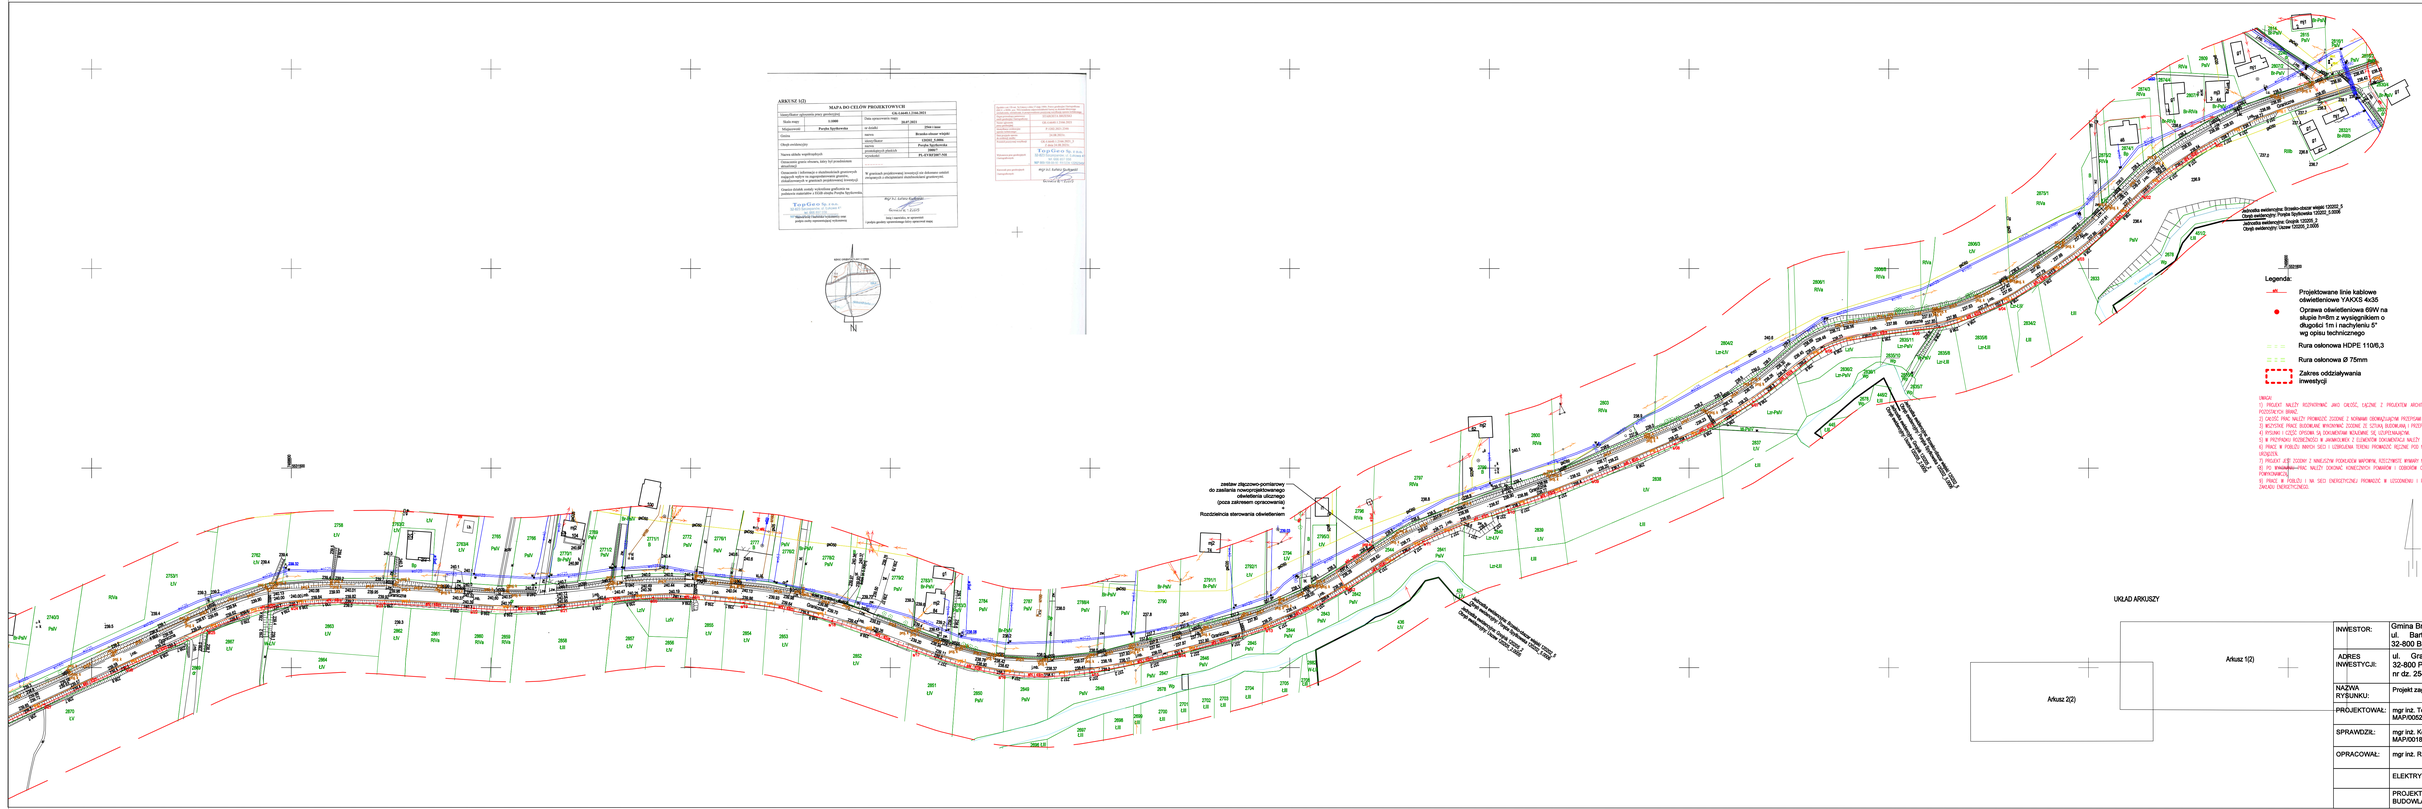
ARKUSZ 1(2)
MAPA DO CELÓW PROJEKTOWYCH
Uzgodniono zgłoszenie przy pismie/pismie: GN.6440.1.1164.2021
Skala mapy: 1:2000
Wydrukowano: 26.07.2021
Układ współrzędnych: PUWG 1992
Obręb: Brzesko-obszar wiejski 120202_5
Obręb ewidencyjny: Porąbka Spytkowska 120205_2
Działka ewidencyjna: 2544
Nazwa arkusza wydrukowych: PL-KTS-M1947-100
Projektowane linie kablowe oświetleniowe YAKXS 4x35
Oprawa oświetleniowa 69W na słupie h=8m z wysięgnikiem o długości 1m i nachyleniu 5° wg opisu technicznego
Rura osłonowa HDPE 110/6,3
Rura osłonowa Ø 75mm
Zakres oddziaływania inwestycji
Zestaw złączowo-pomiarowy do zasilania oświetlenia drogowego nowoprojektowanego (poza zakresem opracowania)
Rozdzielnica sterowania oświetleniem
Zestaw złączowo-pomiarowy do zasilania oświetlenia drogowego nowoprojektowanego (poza zakresem opracowania)
Rozdzielnica sterowania oświetleniem
Granica
Granica
Legenda:
Projektowane linie kablowe oświetleniowe YAKXS 4x35
Oprawa oświetleniowa 69W na słupie h=8m z wysięgnikiem o długości 1m i nachyleniu 5° wg opisu technicznego
Rura osłonowa HDPE 110/6,3
Rura osłonowa Ø 75mm
Zakres oddziaływania inwestycji
UWAGI:
1) PROJEKT NALEŻY RozpatrywAĆ JAKO CAŁOŚĆ, ŁĄCZNIE Z PROJEKTEM ARCHITEKTONICZNYM ORAZ PROJEKTAMI BRANŻOWYMI.
2) CAŁOŚĆ PRAC NALEŻY PROWADZIĆ ZGODNIE Z NORMAMI OBOWIĄZUJĄCYMI PRZEPISAMI I WYTYCZNYMI UZGODNIONYMI.
3) WSZYSTKIE PRACE BUDOWLANE WYKONYWAĆ ZGODNIE ZE SZTUKĄ BUDOWLANĄ I PRZEPISAMI BHP.
4) RYSUNKI I CZĘŚĆ OPISOWA SĄ DOKUMENTEMI WZAJEMNIE SIĘ UZUPEŁNIAJĄCYMI.
5) W PRZYPADKU ROZBIEŻNOŚCI W JAKIMKOLWIEK Z ELEMENTÓW DOKUMENTACJI NALEŻY ZGŁOSIĆ TO PROJEKTANTOWI.
6) PRACE W POBLIŻU MIEJSC SIECI I UZBROJENIA TERENU PROWADZIĆ RĘCZNIE POD NADZOREM ZARZĄDCY/BUDOWLANEGO URZĄDZENIA.
7) PROJEKT JEST ZGODNY Z WARUNKAMI PRZYŁĄCZENIA WYDANYMI NALEŻYTYMI SPRAWDZIĆ NA BIEŻĄCO.
8) PO WYKONANIU PRAC NALEŻY DOKONAĆ KONIECZNYCH POMIARÓW I SPORZĄDZIĆ DOKUMENTACJĘ POWYKONAWCZĄ.
9) PRACE W POBLIŻU I NA SIECI ENERGETYCZNEJ PROWADZIĆ W UZGODNIENIU I POD NADZOREM PRZEDSIĘBIORCY ZAKŁADU ENERGETYCZNEGO.
UKŁAD ARKUSZY
Arkusz 1(2)
Arkusz 2(2)
INWESTOR: Gmina Brzesko ul. Bartosza Głowackiego 51 32-800 Brzesko
ADRES INWESTYCJI: ul. Graniczna 32-800 Porąbka Spytkowska nr dz. 2544
NAZWA RYSUNKU: Projekt zagospodarowania terenu
PROJEKTOWAŁ: mgr inż. Tomasz Siepka MAP/0052/PWBE/21 PODPIS:
SPRAWDZIŁ: mgr inż. Konrad Makuła MAP/0018/PWBE/20 PODPIS:
OPRACOWAŁ: mgr inż. Rafał Michalik PODPIS:
ELEKTRYCZNA SKALA: 1:1000 DATA: 16.09.2021
PROJEKT BUDOWLANY NR RYSUNKU: E2