


MAPA DO CELÓW PROJEKTOWYCH		
Identyfikator zgłoszenia pracy geodezyjnej	GK.P.6642.1.890.2024	
Identyfikator wykonawcy	-	
Miejscowość	KOLBUSZOWA DOLNA	
Jednostka ewidencyjna	identyfikator	180602_5
	nazwa	KOLBUSZOWA (W)
Obręb ewidencyjny	identyfikator	0006
	nazwa	KOLBUSZOWA DOLNA
Skala mapy	1:500	
Godło mapy	7.129.27.09.2.1; 7.129.27.09.2.2	
Nazwa układu współrzędnych	prostokątnych płaskich	2000/7
	wysokości	PL-EVRF2007-NH
Oznaczenie granic obszaru, który był przedmiotem aktualizacji: - - - - -		
Mapa aktualna w oznaczonym zakresie wg stanu na dzień: 25.05.2024		
Informacja o służebnościach gruntowych: nie badano.		
Nie wyklucza się istnienia w terenie przewodów, o których brak informacji wynika z zaszczości historycznych lub niedopełnienia przepisów zgłoszenia do inwentaryzacji.		
GEO-USŁUGI Janusz Hnat 37-500 Jarostaw, os. Armii Krajowej 11/49 NIP 792-137-65-83, Regon 180663933 tel. 785 038 991, 721 025 952 wykonawca prac geodezyjnych		Data opracowania mapy: 25.05.2024 GEODETA UPRAWNIONY Nr uprawnień: 134 (1,2) Janusz Hnat kierownik prac geodezyjnych

OŚWIADCZENIE O UZYSKANIU POZYTYWNEGO WYNIKU WERYFIKACJI	
OŚWIADCZENIE JEST RÓWNOZNACZNE Z UWIERZYTELNIENIEM DOKUMENTÓW OPRACOWANYCH NA PODSTAWIE WYKONANYCH PRAC GEODEZYJNYCH NA POTRZEBY POSTĘPOWAŃ ADMINISTRACYJNYCH, POSTĘPOWAŃ SĄDOWYCH LUB CZYNNOŚCI CYWILNOPRAWNYCH.	
Identyfikator zgłoszenia pracy geodezyjnej	GK.P.6642.1.890.2024
Organ Służby Geodezyjnej i Kartograficznej, który otrzymał zgłoszenie pracy geodezyjnej	STAROSTA KOLBUSZOWSKI Powiatowy Ośrodek Dokumentacji Geodezyjnej i Kartograficznej w Kolbuszowej
Wykonawca prac geodezyjnych	GEO-USŁUGI Janusz Hnat 37-500 Jarostaw, os. Armii Krajowej 11/49 NIP 792-137-65-83 REGON 180663933 tel. 785 038 991, 721 025 952
Kierownik prac geodezyjnych	GEODETA UPRAWNIONY Janusz Hnat Świadectwo GSK nr 534 (1,2)
Jestem świadomy odpowiedzialności karnej za składanie fałszywych oświadczeń.	
Numer i data sporządzenia dokumentu potwierdzającego pozytywny wynik weryfikacji	GK.P.6642.1.890.2024_1 z dnia 04.06.2024r.

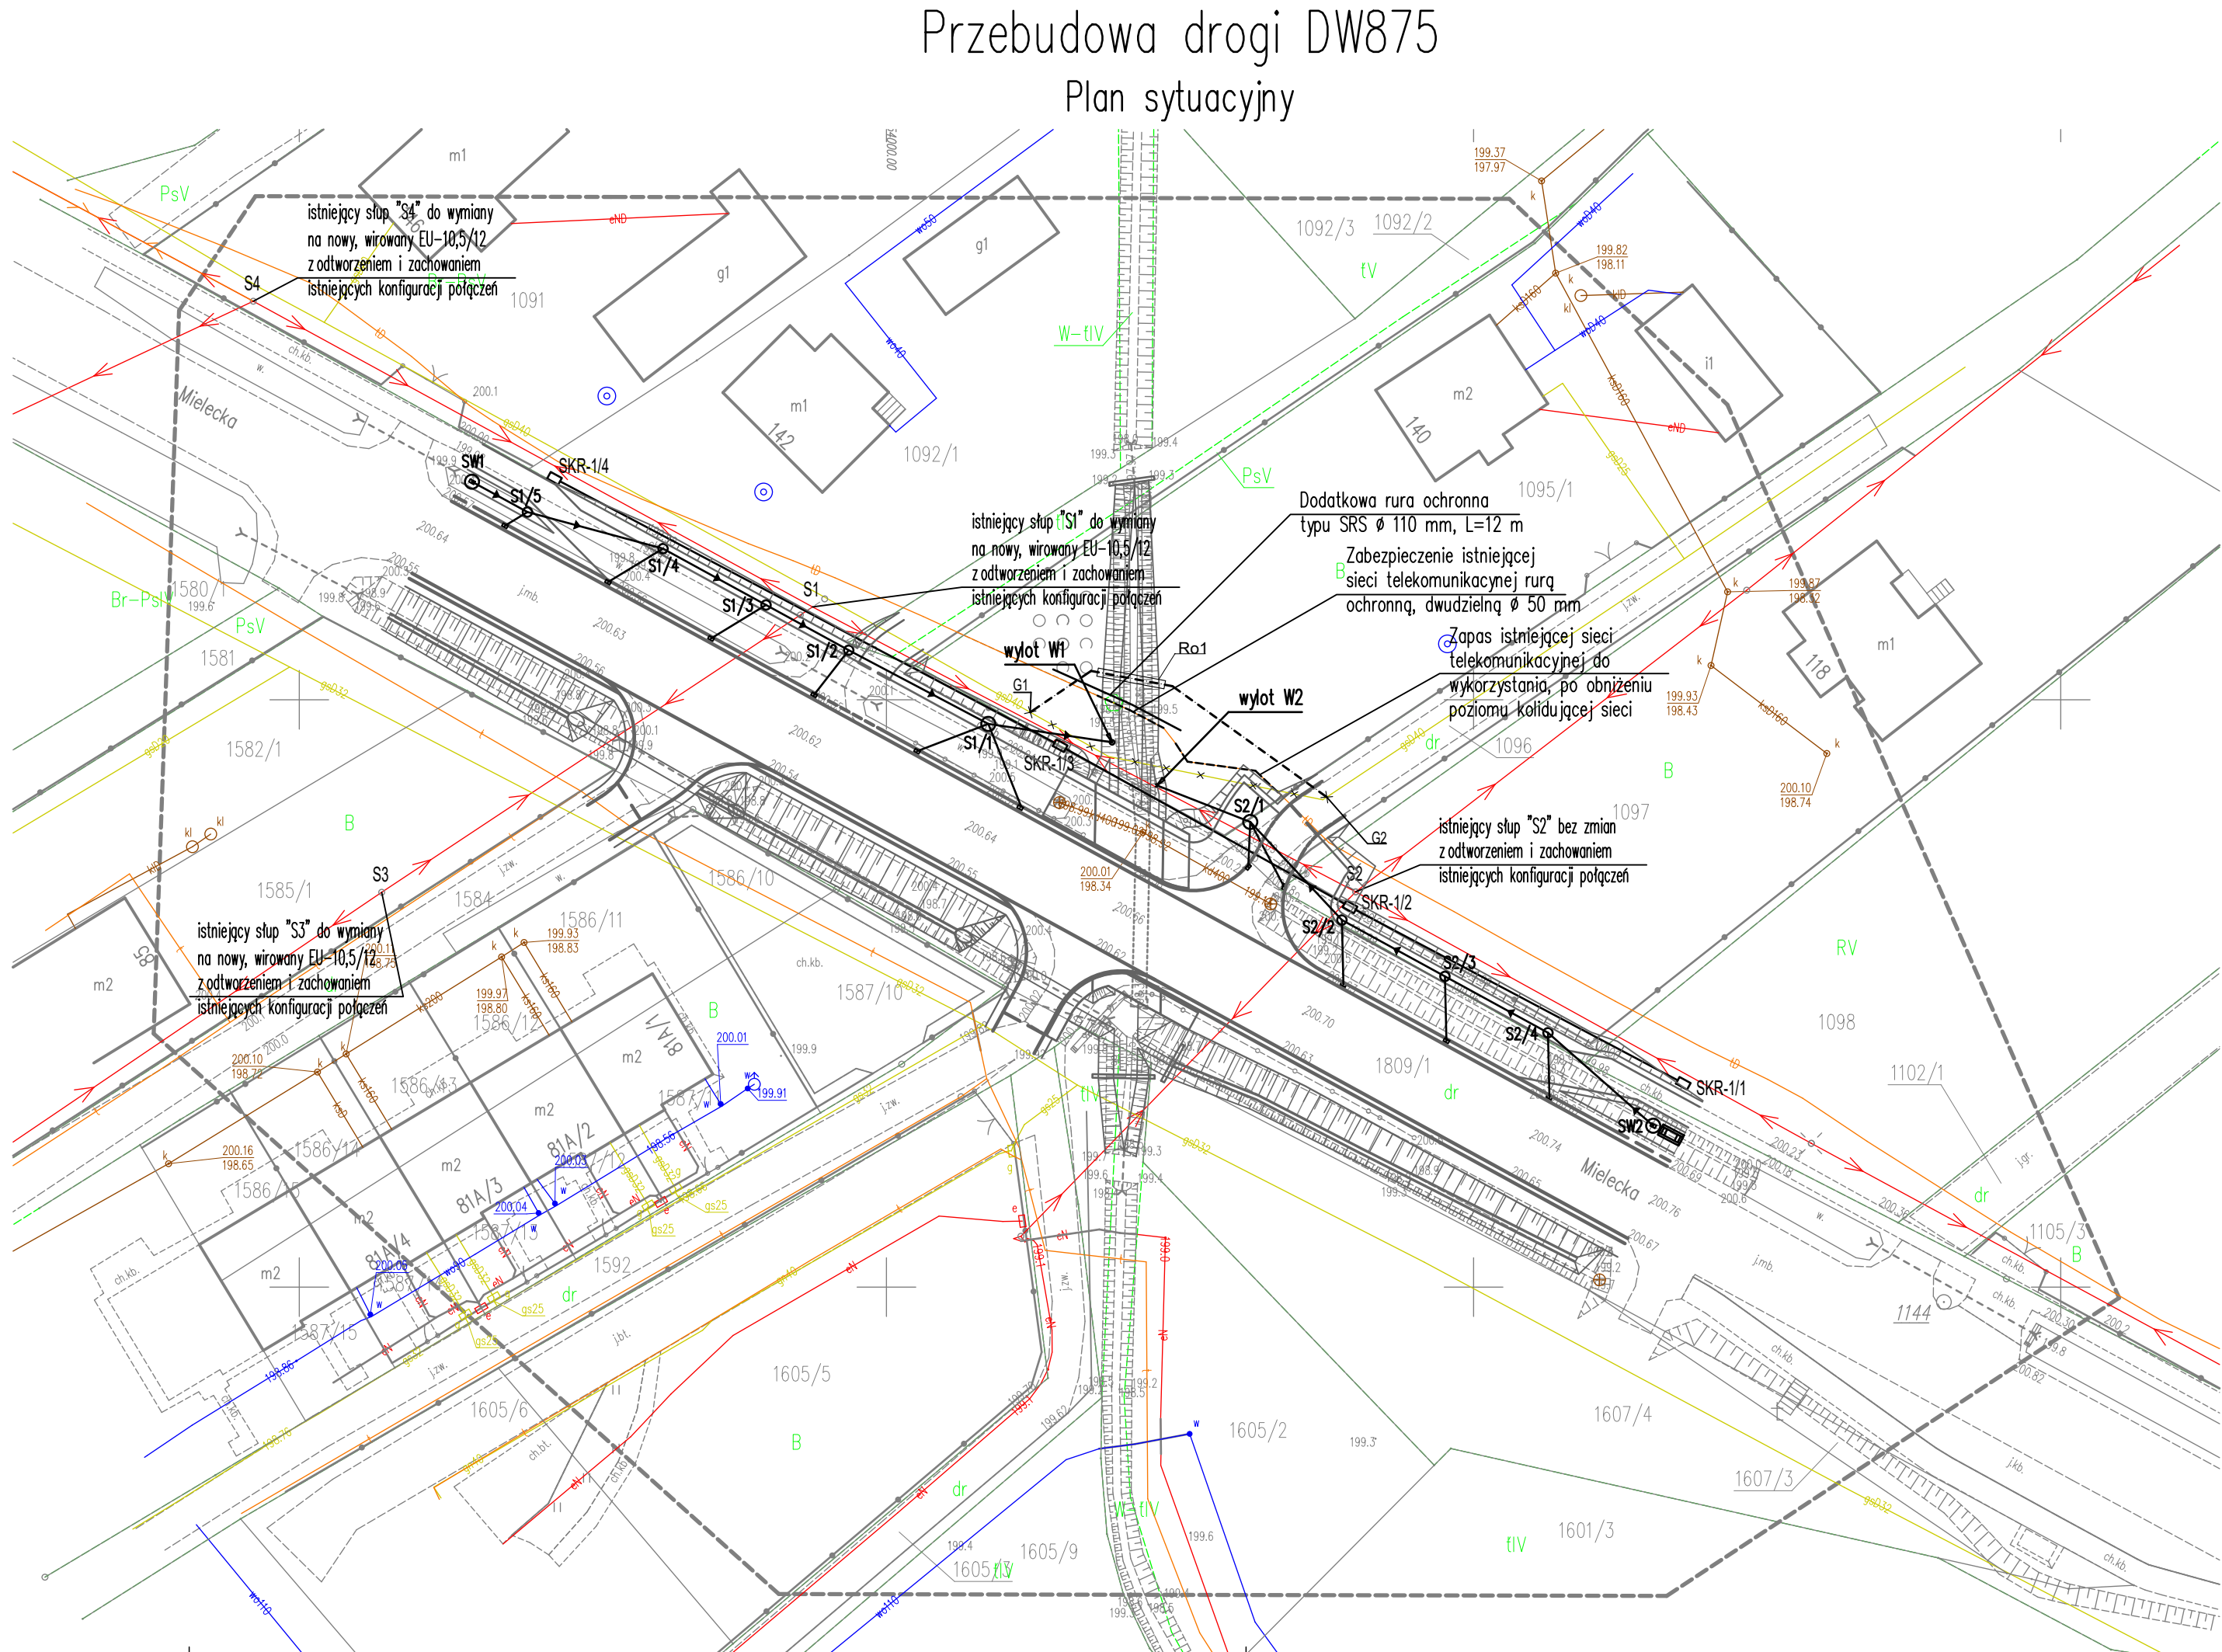

Legenda:

BRANŻA DROGOWA

- kolektor odwodnienia drogi
- S1/1 — studnia odwodnienia drogi
- wpust drogowy
- wylot odwodnienia drogi

BRANŻA ELEKTRYCZNA I TELETECHNICZNA

- kanał technologiczny 1xRØ110 mm + 3xRSØ40 mm + 1xWMRØ40 mm
- — studnia dla kanału technologicznego, typu SKR-1

BRANŻA SANITARNA

Projektowana przebudowa gazociągu s/ć:

- G1- G2 — projektowana przebudowa gazociągu s/ć PE100 Ø63 SDR11; L= 29,5 m
- Ro1 — projektowana rura osłonowa PEHD Ø110 SDR17; L=5,8m
- × × — odcinek sieci do likwidacji

NAZWA I ADRES OBIEKTU BUDOWLANEGO:

„Rozbudowa drogi wojewódzkiej nr 875 Mielec — Kolbuszowa — Sokołów Małopolski — Leżajsk polegająca na budowie mostu w km 25+968 wraz z rozbudową dojazdów oraz rozbiórką, budową i przebudową infrastruktury technicznej, budowli i urządzeń budowlanych w m. Kolbuszowa Dolna”

NAZWA INWESTORA:

Zarząd Województwa Podkarpackiego
ul. Ciepłińskiego 4
35 – 010 Rzeszów

WYKONAWCA DOKUMENTACJI PROJEKTOWEJ:

EKO PROJEKT

EKO PROJEKT S.C.
35-103 RZESZÓW, ul. Handlowa 4/5

ETAP

NARADA KOORDYNACYJNA

TYTUŁ RYSUNKU

Plan sytuacyjny

PROJEKTANT	SPECJALNOŚĆ	NR UPRAWNIENI	PODPIS
mgr inż. Andrzej Kochman	konstrukcyjno - budowlana	K-78/01	
mgr inż. Jerzy Trojnar	mostowa	PDK/0141/PWOM/04	
mgr inż. Witold Duszlak	sanitarna	S 158/01	
mgr inż. Grzegorz Buczek	sanitarna	PDK/0011/PWOS/11	
mgr inż. Sebastian Mroczek	elektryczna	PDK/0256/PWOE/18	
mgr inż. Witold Fircowicz	teletechniczna	2/93 MAP/ET/0103/14	
PL0073	DATA EDYCJA	06.2024r. I	SKALA RYS. NR:
		1:500	1