


Przebudowa drogi DW875  
Plan sytuacyjny

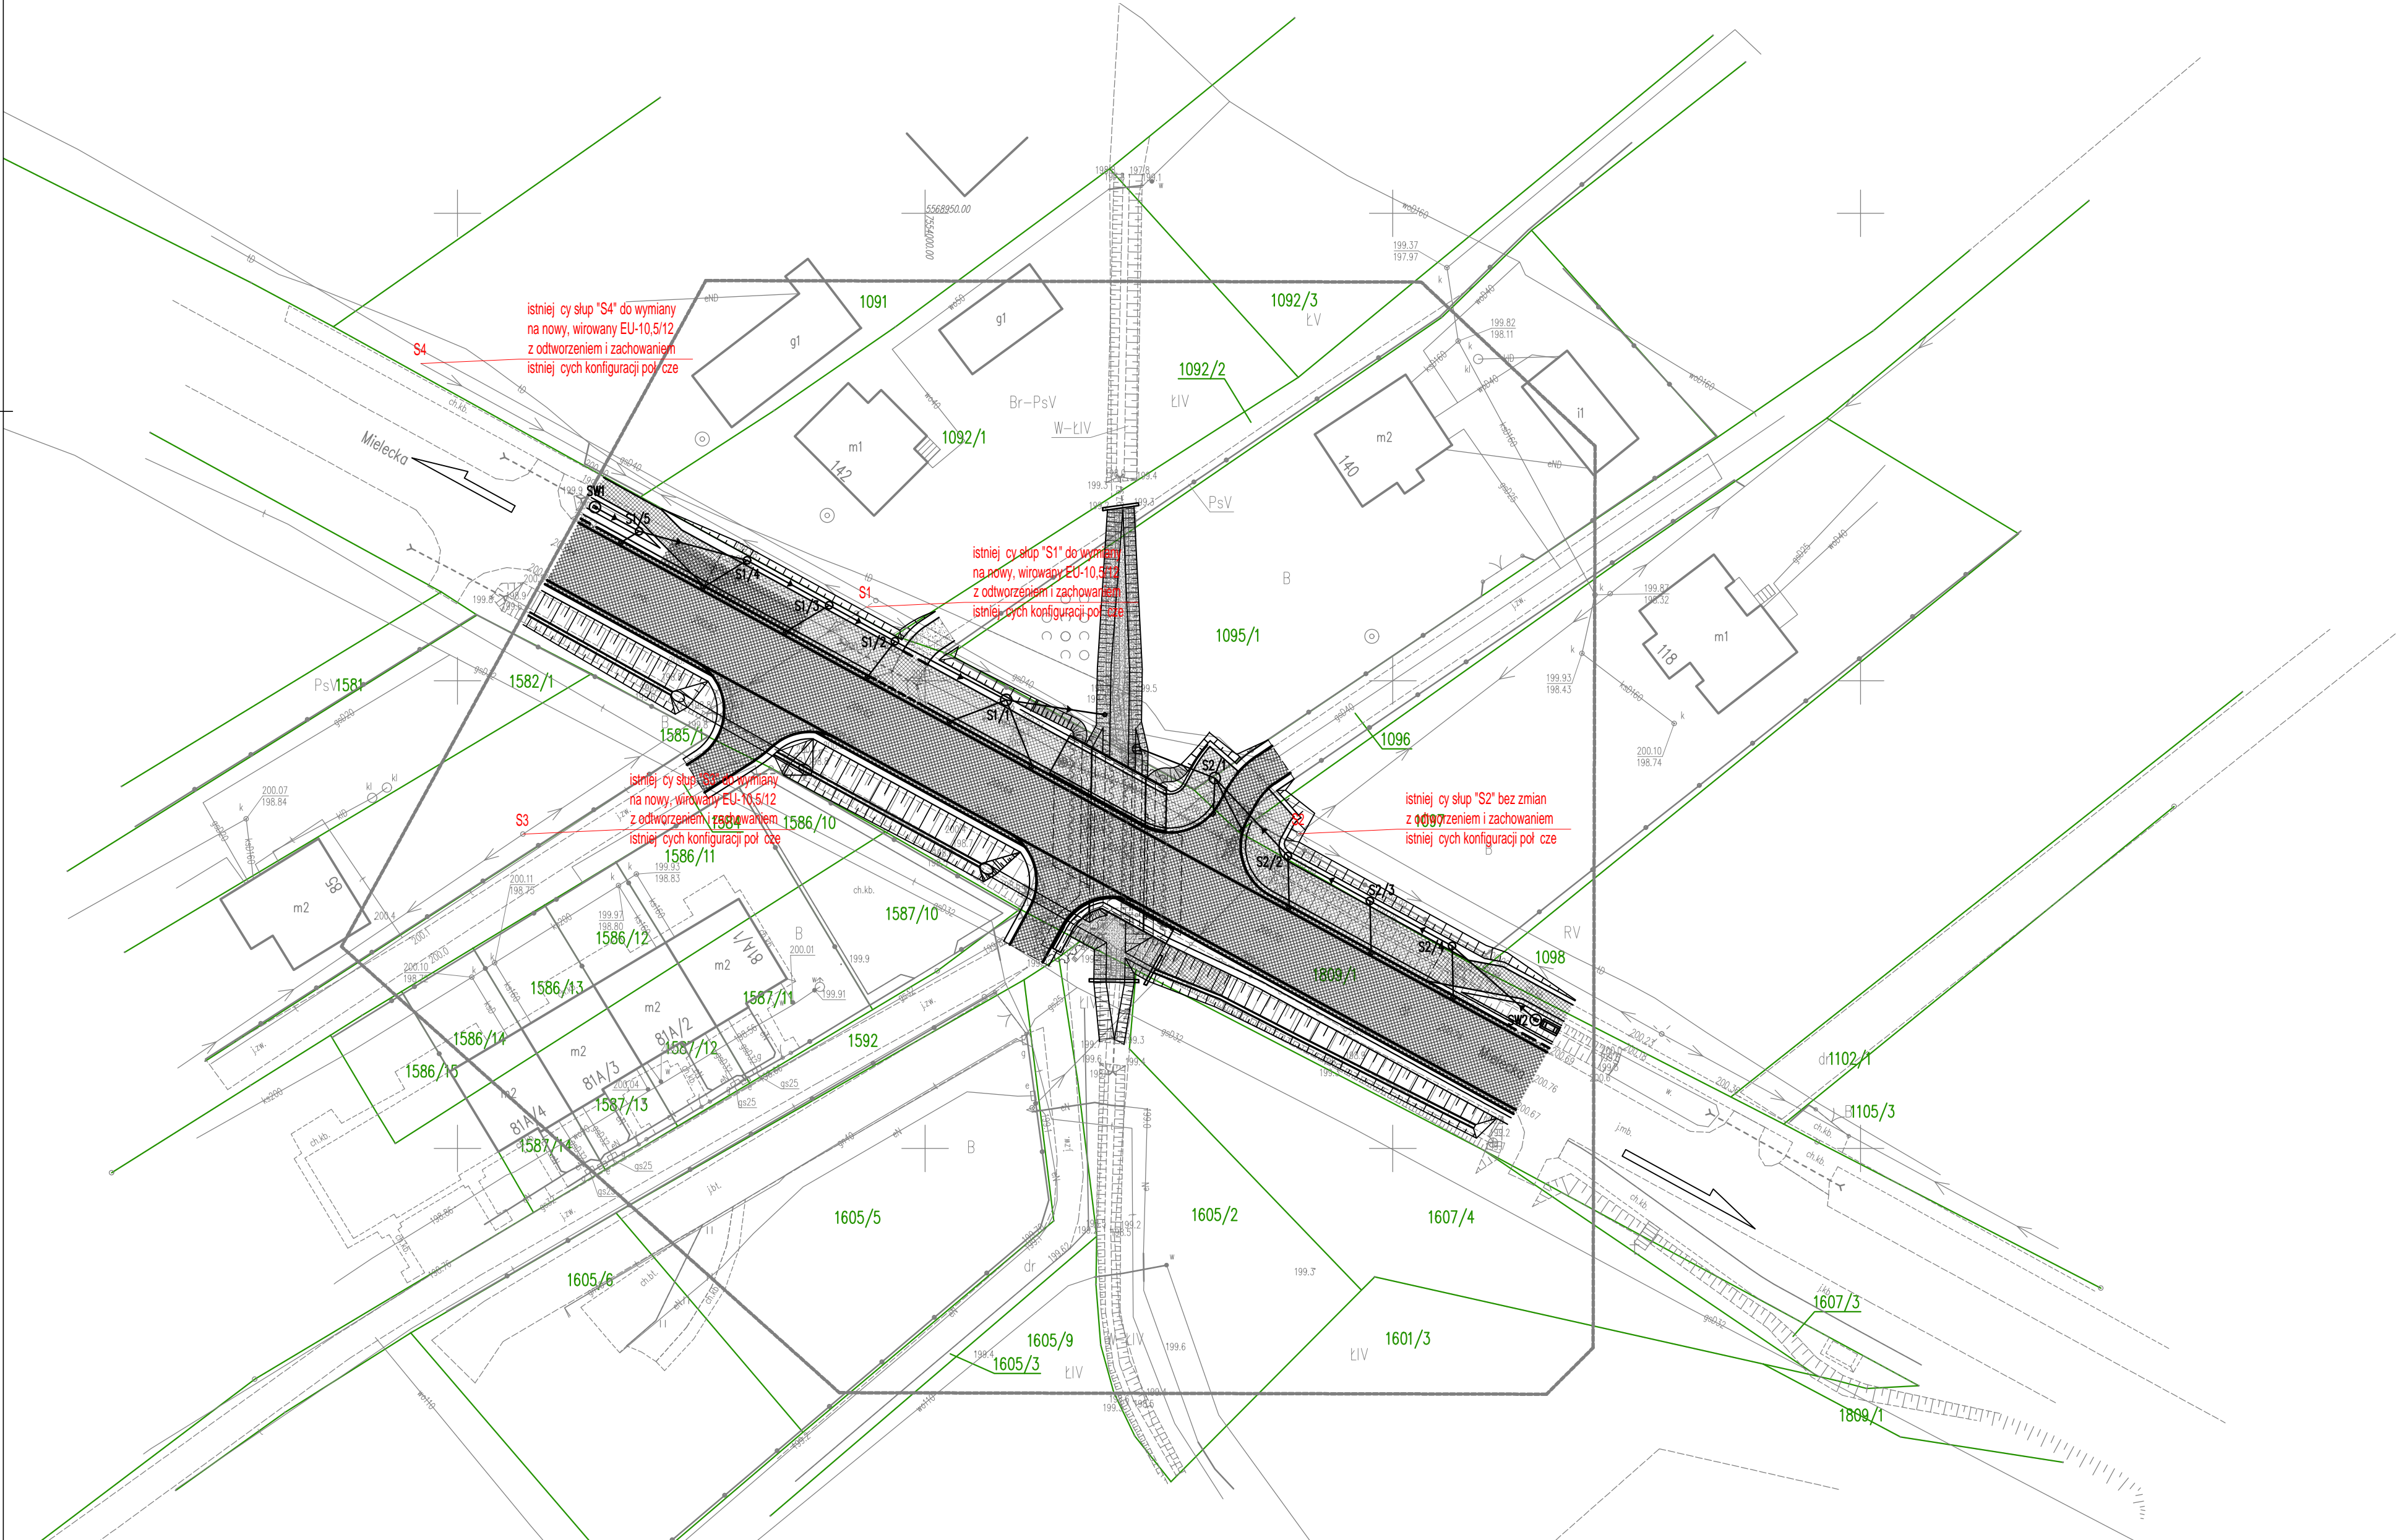

NAZWA I ADRES OBIEKTU BUDOWLANEGO: „Rozbudowa drogi wojewódzkiej nr 875 Mielec – Kolbuszowa – Sokółów Małopolski - Le ajsk polegaj ca na rozbiórce istniej cego i budowie nowego obiekty in ynierskiego wraz z rozbiórk , budow i przebudow niezb dnej infrastruktury technicznej budowli i urz dze budowlanych w m. Kolbuszowa Dolna”			
NAZWA INWESTORA: Zarz d Województwa Podkarpackiego ul. Ciepli skiego 4 35 – 010 Rzeszów			
WYKONAWCA DOKUMENTACJI PROJEKTOWEJ: <div></div> EKO PROJEKT S.C. 35-103 RZESZÓW, ul. Handlowa 4/5			
ETAP MATERIAŁY DO UZGODNIE			
TYTUŁ RYSUNKU WARIANT DOCELOWY			
PROJEKTANT mgr in . Sebastian Mroczek	SPECJALNO elektryczna	NR UPRAWNIE PDK/0256/PWOE/18	PODPIS
TEMAT NR PL0073	DATA EDYCJA 10.2024r. I	SKALA 1:500	RYS. NR 1