


Przebudowa drogi DW875
Objazd na czas prowadzenia robót – Plan sytuacyjny

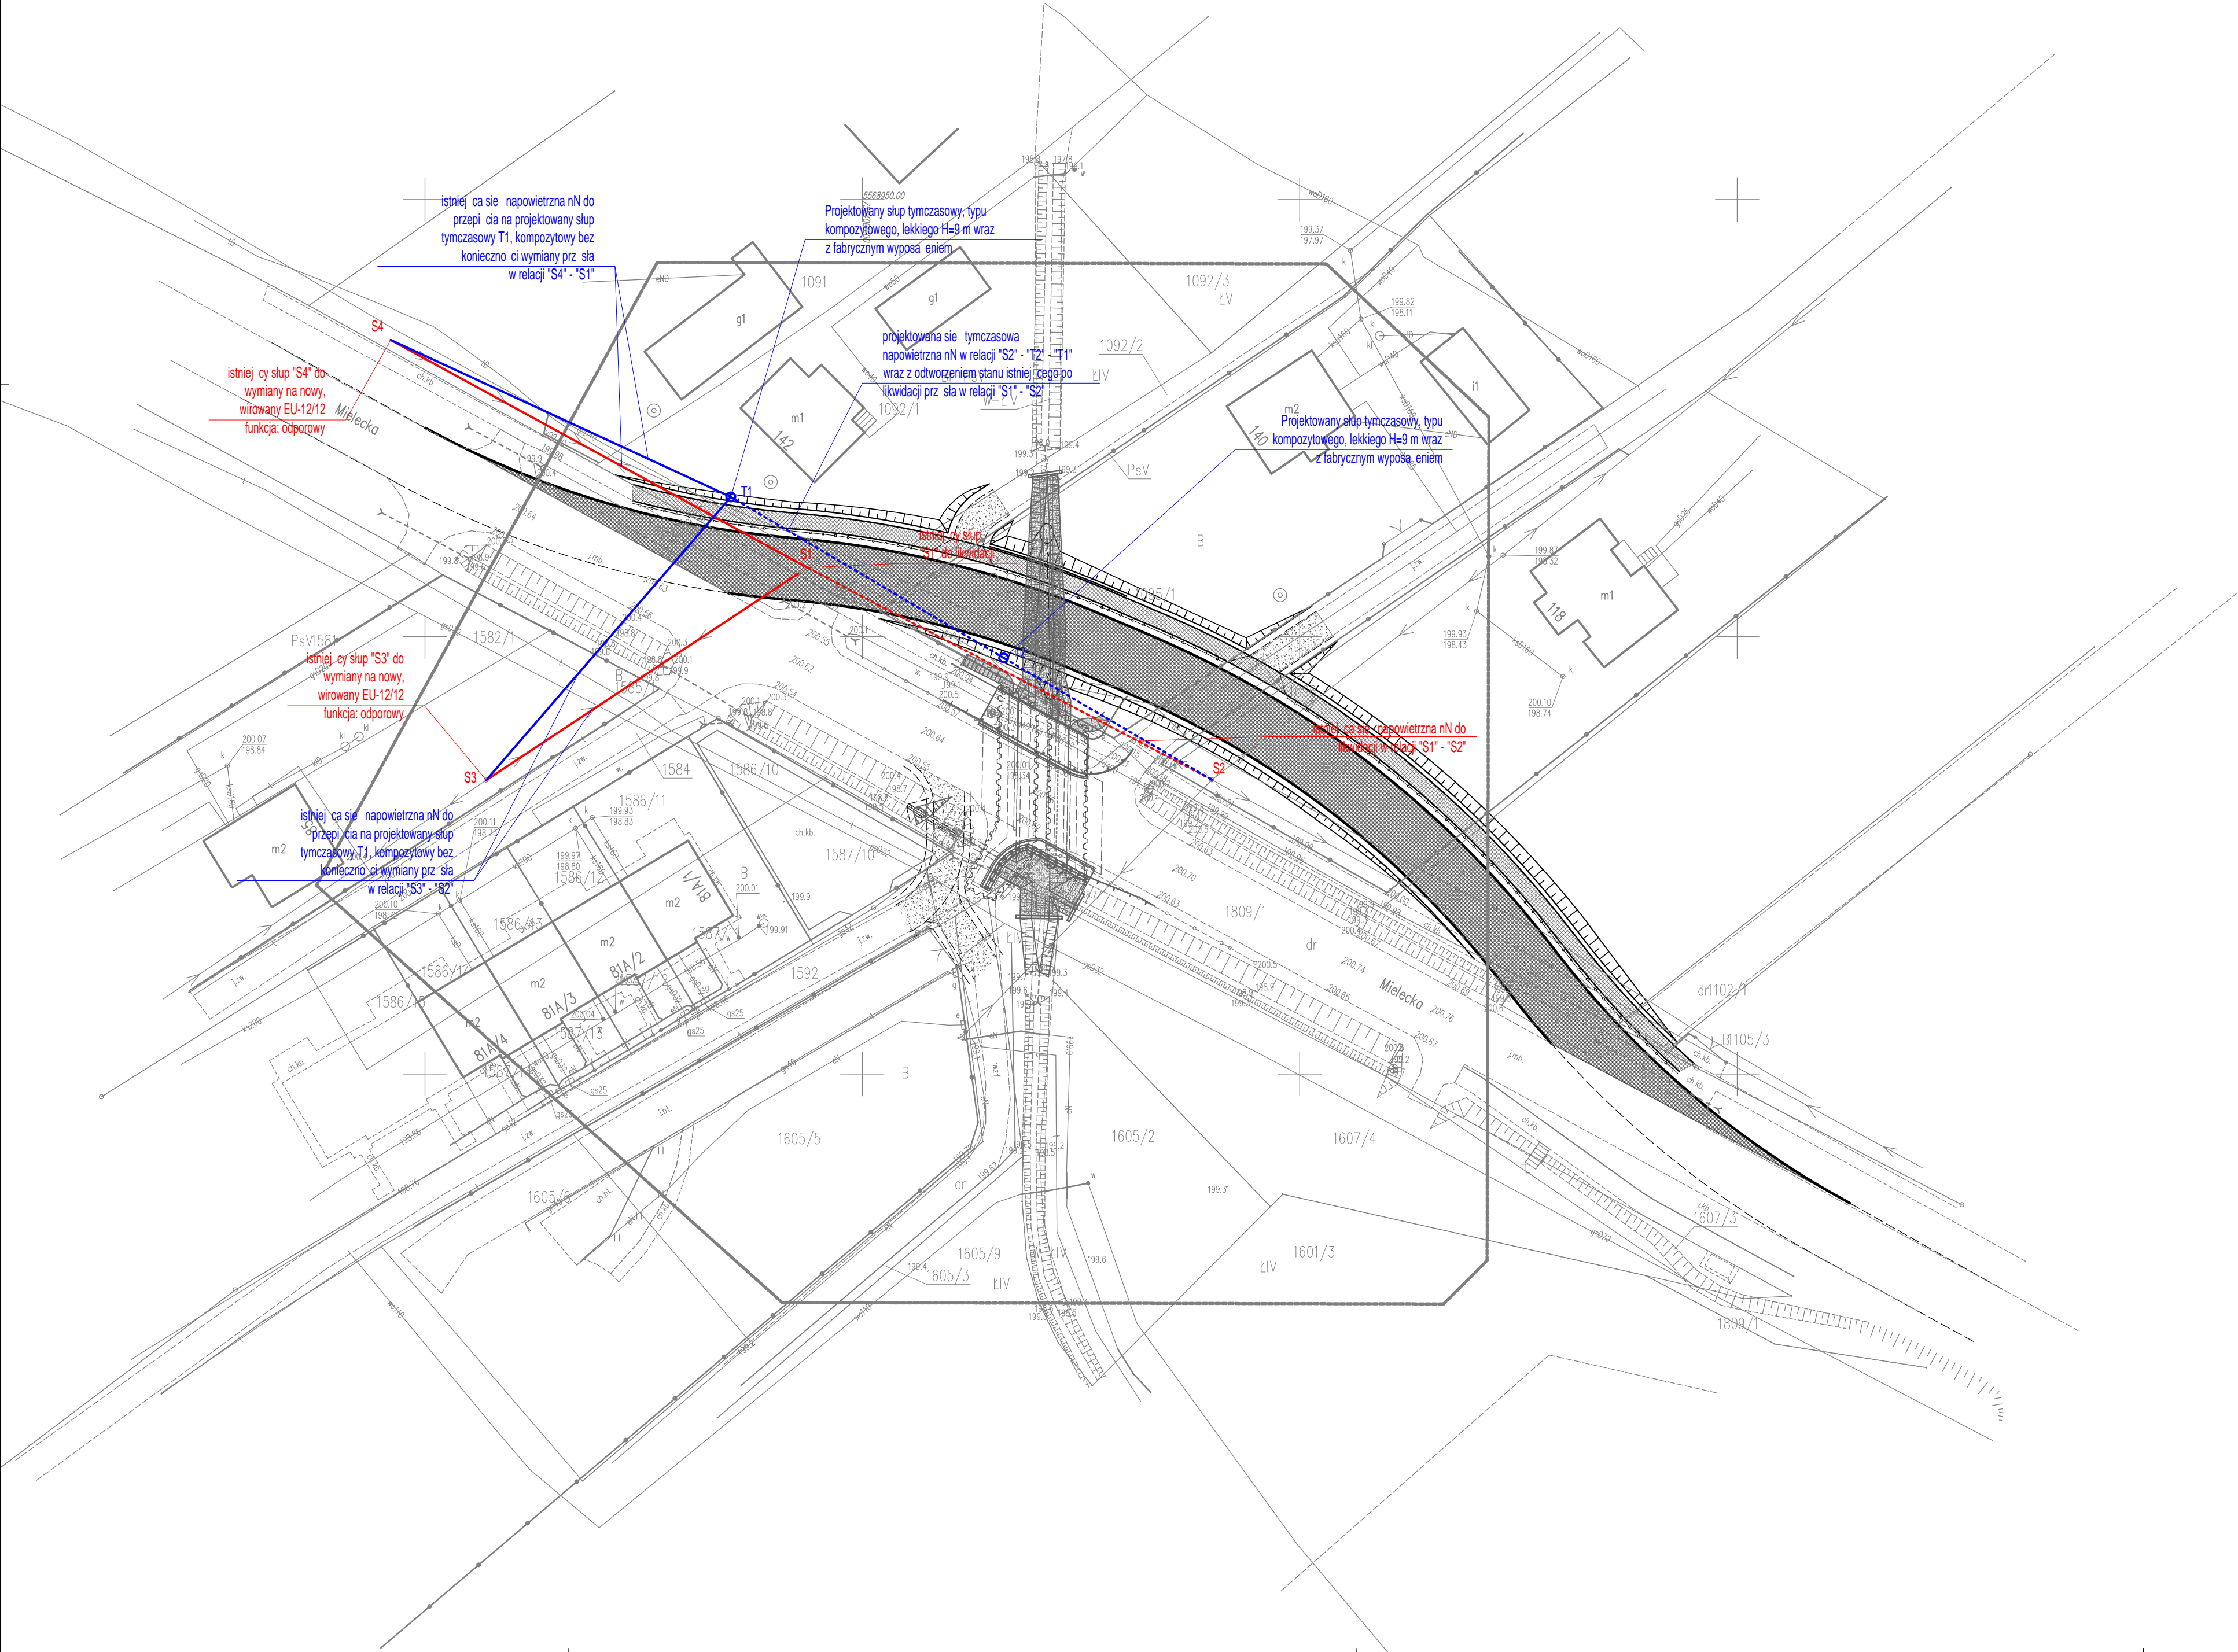

NAZWA I ADRES OBIEKTU BUDOWLANEGO: „Rozbudowa drogi wojewódzkiej nr 875 Mielec – Kolbuszowa – Sokółów Małopolski - Le ajsk polegaj ca na rozbiórce istniejącego i budowie nowego obiektu in ynierskiego wraz z rozbiórk , budow i przebudow niezbdnej infrastruktury technicznej budowli i urz dze budowlanych w m. Kolbuszowa Dolna”			
NAZWA INWESTORA: Zarz d Województwa Podkarpackiego ul. Ciepli skiego 4 35 – 010 Rzeszów			
WYKONAWCA DOKUMENTACJI PROJEKTOWEJ: <div></div> EKO PROJEKT S.C. 35-103 RZESZÓW, ul. Handlowa 4/5			
ETAP MATERIAŁY DO UZGODNIE			
TYTUŁ RYSUNKU WARIANT TYMCZASOWY			
NAZWISKO I IM	SPECJALNO	NR UPRAWNIE	PODPIS
mgr in . Sebastian Mroczek	elektryczna	PDK/0256/PWOE/18	
TEMAT NR PL0073	DATA EDYCJA 10.2024r.	SKALA 1:500	RYS. NR 1