


6	x	15	x	35

ARANŻACJA I - piętro

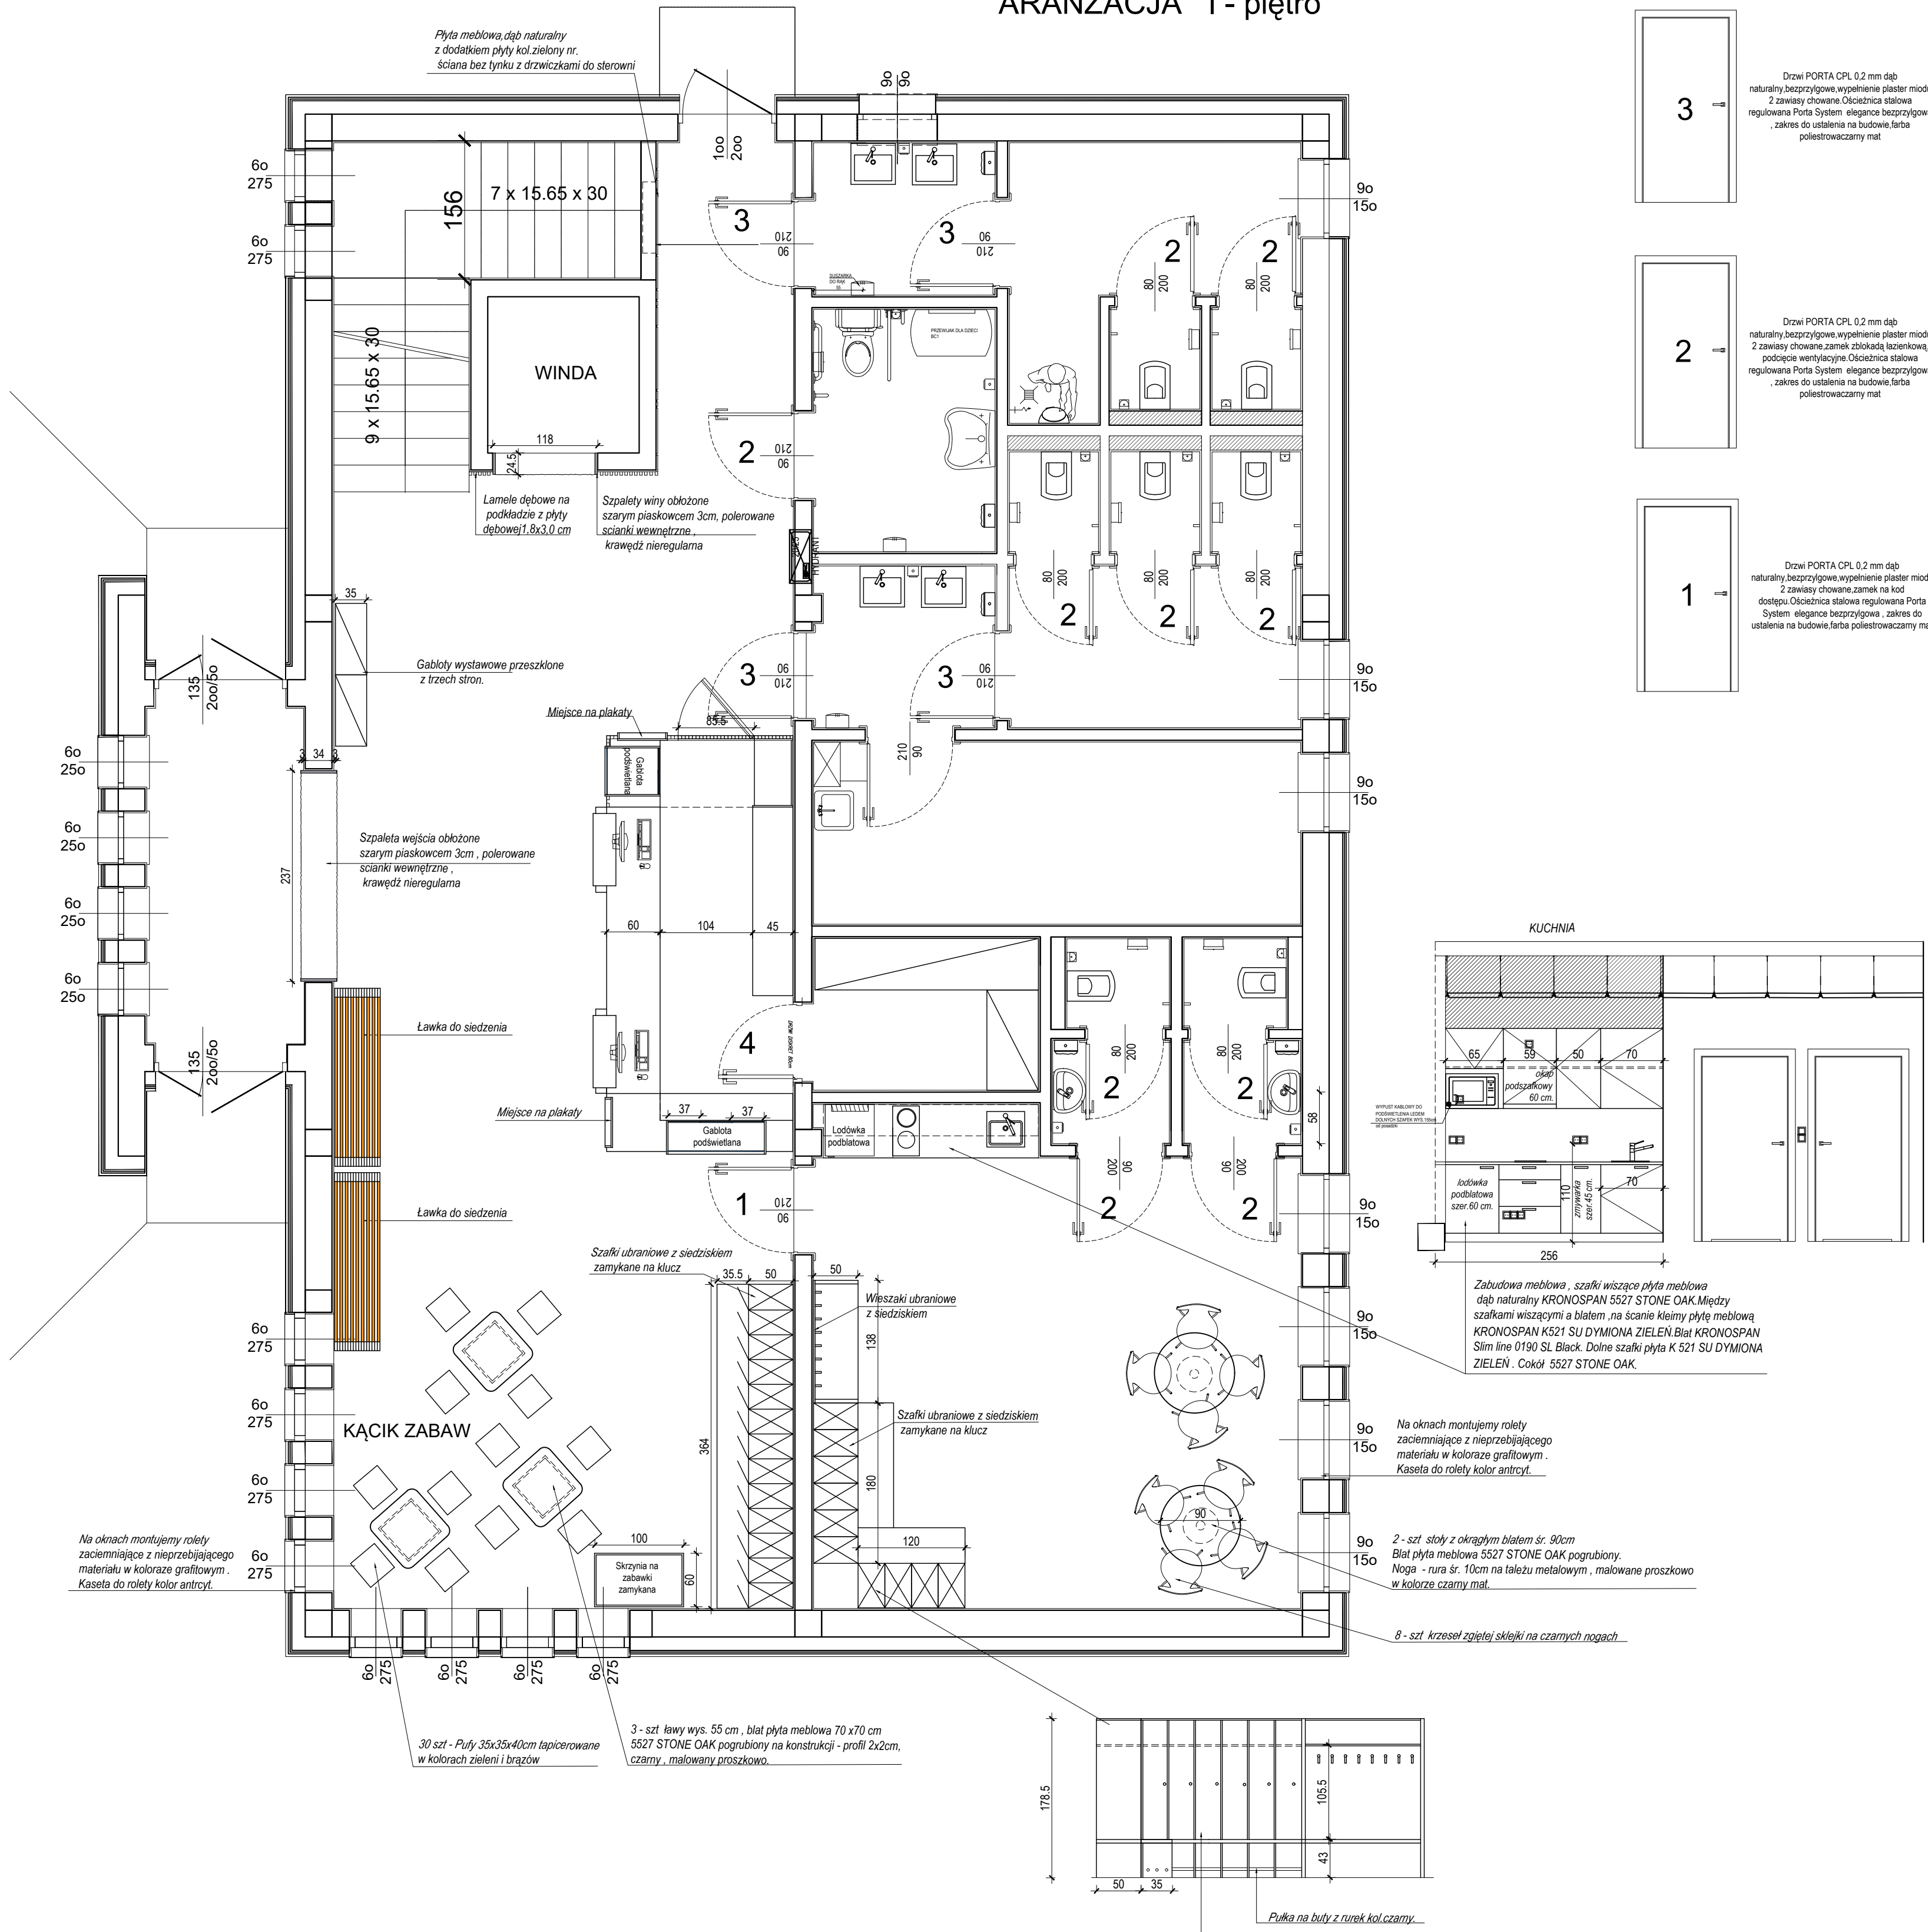

- 4

Drzwi PORTA CPL 0,2 mm dąb naturalny, bezprzysłogowe, wypełnienie plaster miodu
2 zawiasy chowane, zamek na klucz, podcięcie w oszczędny ukrytyj, klamka kol. czarny

1 szt
- 3

Drzwi PORTA CPL 0,2 mm dąb naturalny, bezprzysłogowe, wypełnienie plaster miodu
2 zawiasy chowane, Ościeżnica stalowa regulowana Porta System, elegancja bezprzysłogowa, zamek do ustalenia na budowie, furtka poliestrowa czarny mat

4 szt
- 2

Drzwi PORTA CPL 0,2 mm dąb naturalny, bezprzysłogowe, wypełnienie plaster miodu
2 zawiasy chowane, zamek zbiornik, bezelimiting, podcięcie wentylacyjne, Ościeżnica stalowa regulowana Porta System, elegancja bezprzysłogowa, zamek do ustalenia na budowie, furtka poliestrowa czarny mat

10 szt
- 1

Drzwi PORTA CPL 0,2 mm dąb naturalny, bezprzysłogowe, wypełnienie plaster miodu
2 zawiasy chowane, zamek na klucz, dostępny, Ościeżnica stalowa regulowana Porta System, elegancja bezprzysłogowa, zamek do ustalenia na budowie, furtka poliestrowa czarny mat

1 szt

UWAGA - ŚCIANY MALOWANE W KOLORZE - NCS - S 15 02Y

obiekt	BUDYNEK RECEPCJNO-MUZEALNY		
lokalizacja	działka nr 5/10 w obr. 0045 w Nowym Sączu, przy ul. Długoszowskiego		
przedmiot rysunku	aranżacja - parter		
opracowanie architektura	architektura wnętrz		
projektant	mgr arch. wnętrz Maciej KRONOWSKI dyplom nr 471995	opracował Jan Matras Liczba godzin: 1,190 MACJUSZMATRAS@P Piotr Matras	opracował mgr inż. arch. Roman Szczypuła uprawnienia nr mod. 180902 RAP-10088
stadium	data	skala	nr rys.
P.T.	wrzesień 2023	1 : 50	1