
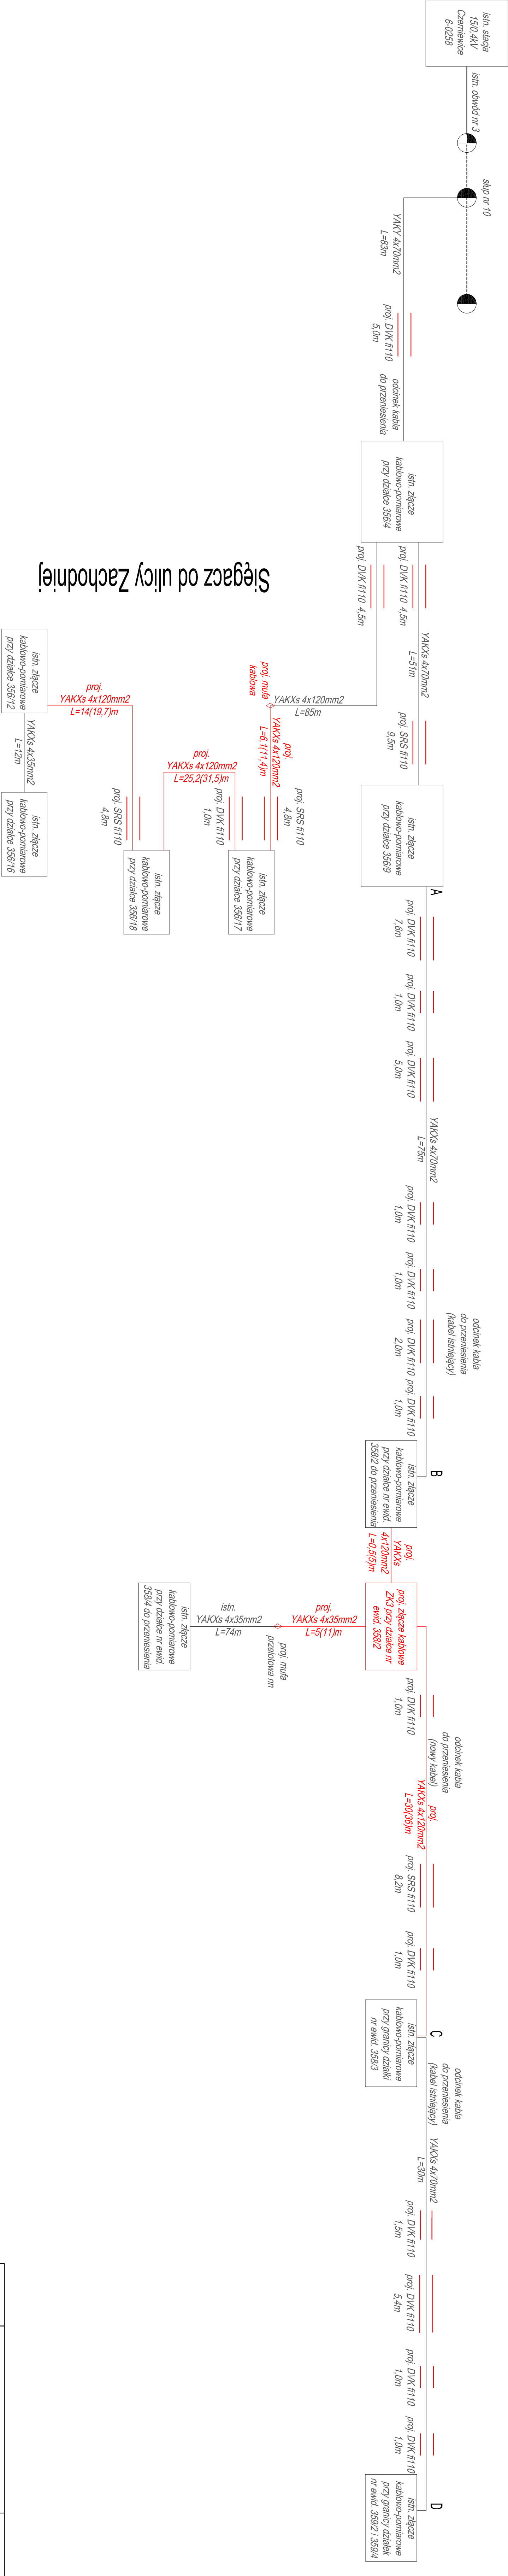


ulica Zachodnia

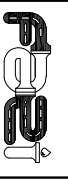

Sięgiacz od ulicy Zachodniej

	Tytuł Projektu:		NR PROJ. : 1/EK/2020	
	Rozbudowa ulic Parkowej, Polnej i Zachodnich wraz z infrastrukturą w Czemiewicach w ramach zadania: "Budowa i rozbudowa ciągu komunikacyjnego w m.Czemiewice ul.Parkowa, Polna i Zachodnia"			
BRANŻA: ELEKTRYCZNA - USUNIECIE KOLIZJI			DATA: 01.2021	
TYTUŁ RYS.:			SKALA:	
Schemat jednokreskowy kolizji			n/d	
-ul. Zachodnia				
NR RYS.: 3	IMIĘ I NAZWISKO:		PODPIS:	
PROJEKTANT:				
mgr inż. Andrzej PRZYBYŁ (upr. 18202)				
BRANŻA ELEKTRYCZNA				
mgr inż. Dominik CIŚLIK (upr. 10027108/PWOE/13)				
BRANŻA ELEKTRYCZNA				