Mapa do celów projektowych

skala 1:500

Woj. *dolnośląskie*
Powiat *karkonoski*
Jedn. ewid. *020609 _2, Stara Kamienica*
Obręb ***0009, Stara Kamienica***
Nr dz. *69/56*
Id zgłoszenia *OD.6640.534.2021*

Nr sekcji mapy: 5.144.26.11.1.1
5.144.26.11.1.3

Mapę opracowano w układach:
- poziomym: "2000"
- wysokościowym: "EVRF2007"

1. *Niniejsza mapa pochodna stanowi kopię istniejącego materiału kartograficznego pozostającego w zasobie PODGiK w Jeleniej Górze.*
2. *Nie wyklucza się istnienia w terenie urządzeń podziemnych, innych nie wykazanych na mapie, które nie zostały zgłoszone do inwentaryzacji, lub o których brak jest informacji w instytucjach branżowych.*

Działka 69/56 nie posiada obciążeń w KW związanych ze służebnością gruntową.

Kolorem zielonym naniesiono informacje ujawnione w bazie danych EGiB w zakresie przebiegu granic działek, numeracji działek, nazw oraz przebiegu użytków gruntowych i klas gleboznawczych.

Poświadcza się, że niniejszy dokument został opracowany w wyniku prac geodezyjnych i kartograficznych, których rezultaty zawiera operat techniczny wpisany do ewidencji materiałów państwowego zasobu geodezyjnego i kartograficznego.

Organ prowadzący państwowy zasób geodezyjny i kartograficzny	STAROSTA KARKONOSKI
Identyfikator ewidencyjny materiału zasobu - operatu technicznego	P.0206.2021.1077
Data wpisania operatu technicznego do ewidencji materiałów zasobu	2021-06-09
Imię, nazwisko i podpis osoby reprezentującej organ	z up. STAROSTY Jarosław Chojnowiński Główny Specjalista ds. powiatowego zasobu geodezyjnego i kartograficznego

PJJM
Spółka z ograniczoną odpowiedzialnością
58-500 Jelenia Góra, ul. Krasickiego 3/2
NIP 6112805002 REGON 385291849
KRS 0000872527

03.06.2021
GEODETA
mgr inż. Jarosław Szyszkowski
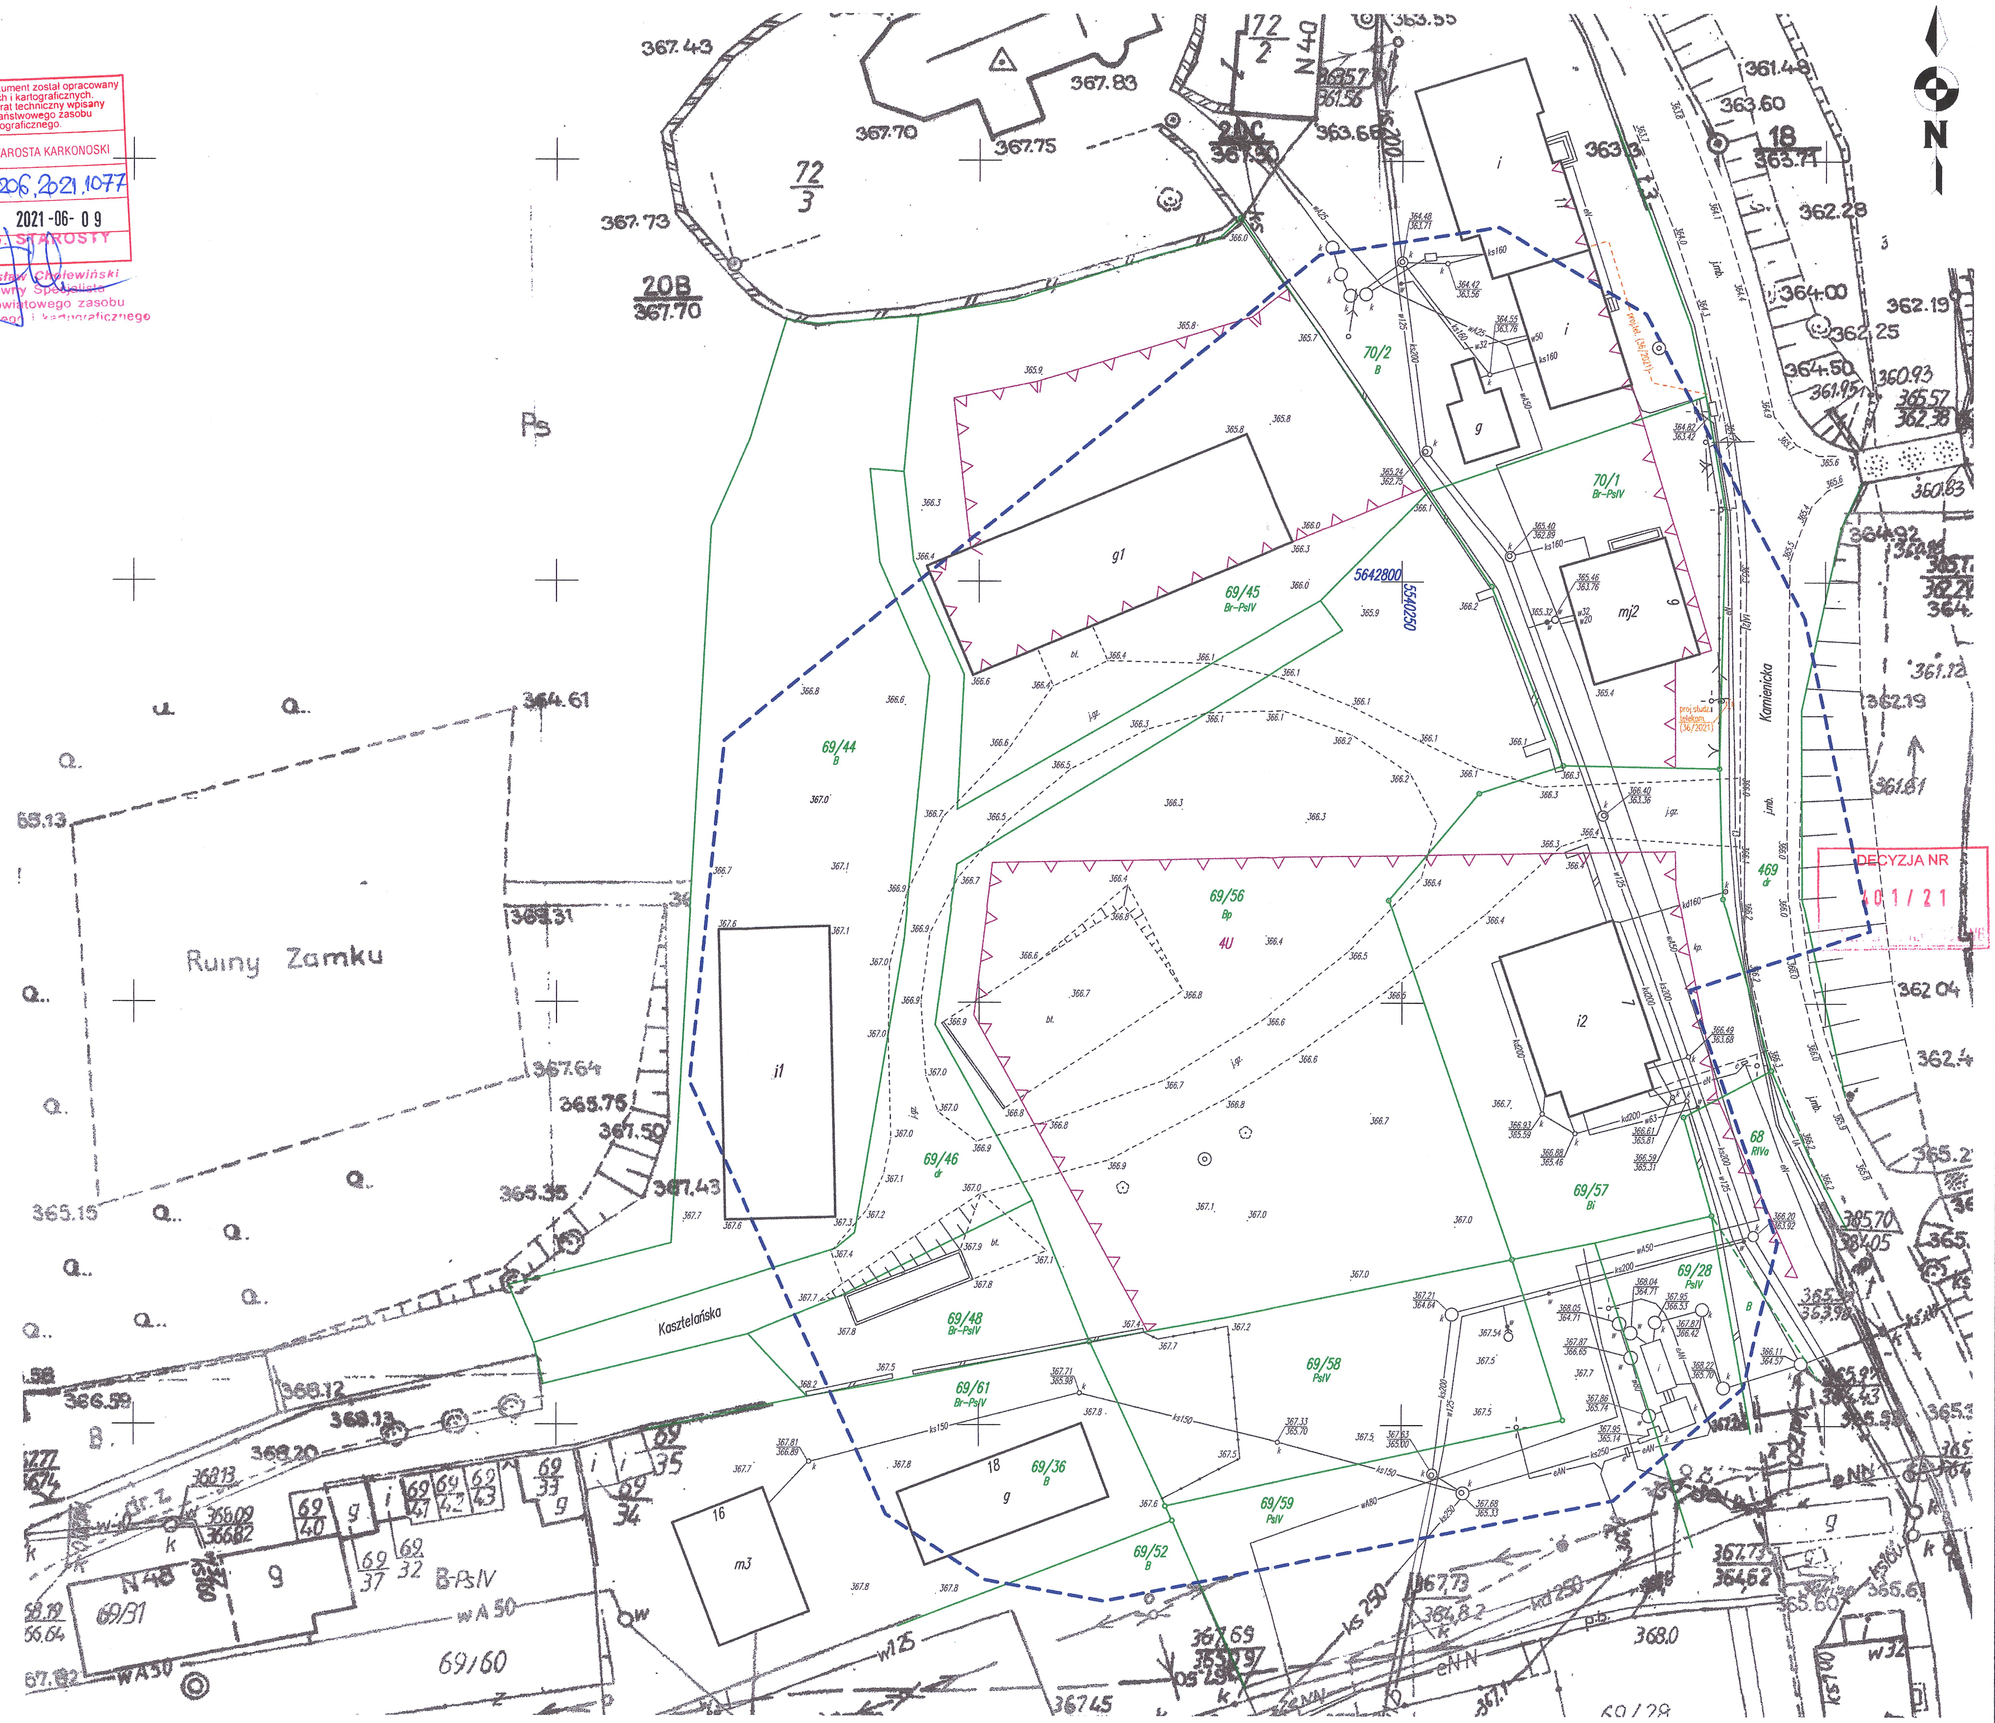
GEODETA
mgr inż. Roman Bieńkowski
58-506 JELENIA GÓRA
ul. Noskowskiego 6/1 tel. 669 083 600
Upr. zawodowe MGPiB Nr 15668