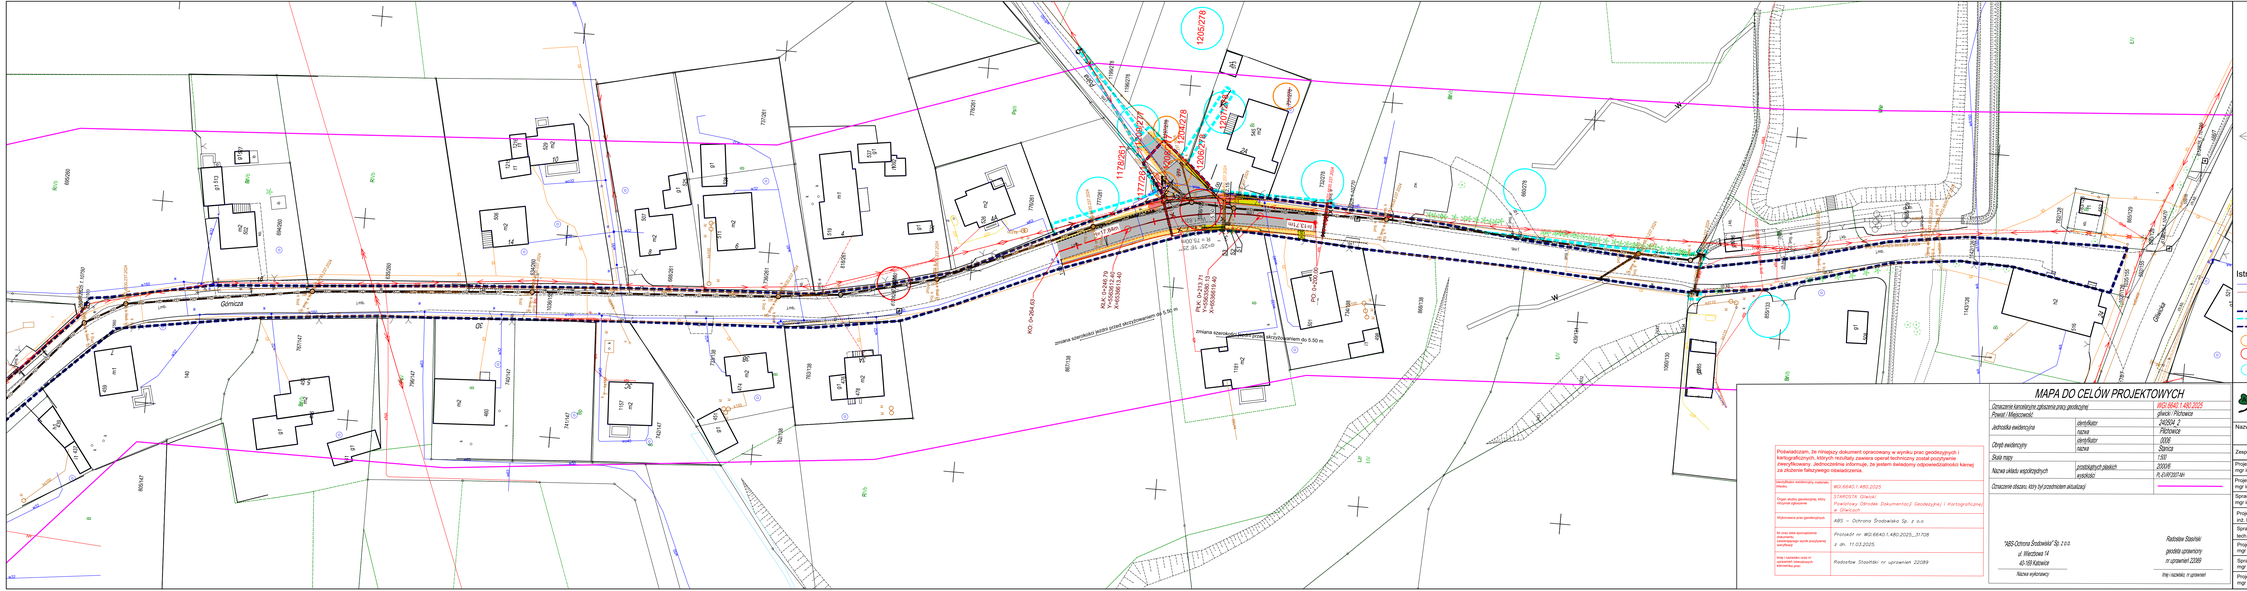
Górnicza
ul. Górnicza
ul. Stanicy
ul. Stanicy
ul. Górnicza
Projektowana sieć kanalizacji deszczowej
Projektowana sieć kanalizacji deszczowej
Projektowana sieć kanalizacji deszczowej