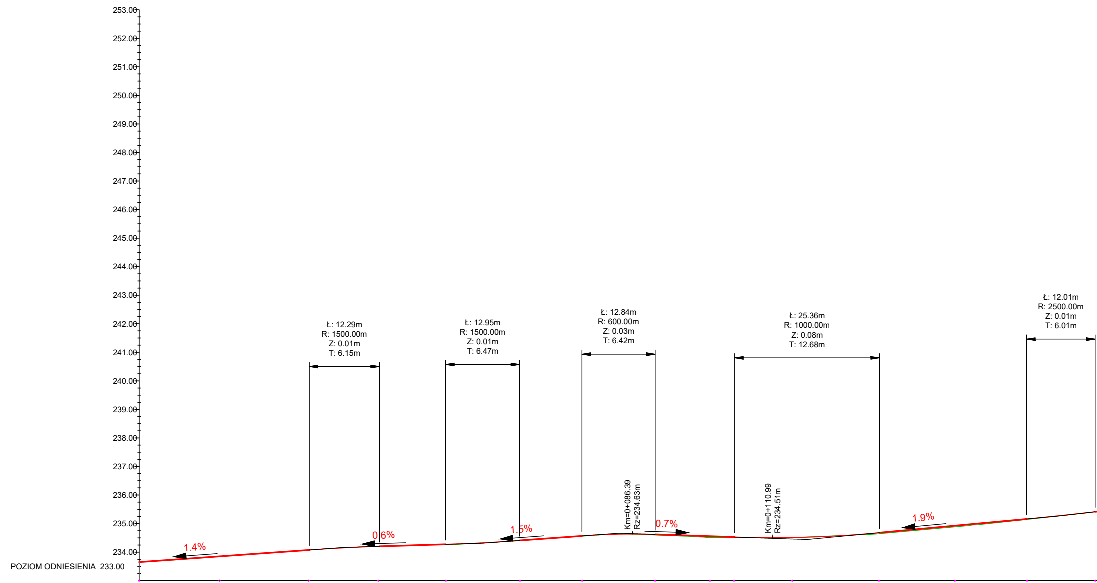
253.00
252.00
251.00
250.00
249.00
248.00
247.00
246.00
245.00
244.00
243.00
242.00
241.00
240.00
239.00
238.00
237.00
236.00
235.00
234.00
POZIOM ODNIESIENIA 233.00
1.4%
0.6%
1.5%
0.7%
1.9%
Ł: 12.29m
R: 1500.00m
Z: 0.01m
T: 6.15m
Ł: 12.95m
R: 1500.00m
Z: 0.01m
T: 6.47m
Ł: 12.84m
R: 600.00m
Z: 0.03m
T: 6.42m
Ł: 25.36m
R: 1000.00m
Z: 0.08m
T: 12.68m
Ł: 12.01m
R: 2500.00m
Z: 0.01m
T: 6.01m
Km=0+086.39
Rz=234.63m
Km=0+110.99
Rz=234.51m

Różnice rzędnych	0.00	0.01	0.00	-0.01	0.01	0.01	0.01	0.02	0.04	0.02	0.00	0.04	0.04	0.02	0.00
Rzędne niwelety drogi	233.65	233.85	234.08	234.20	234.27	234.41	234.57	234.62	234.56	234.53	234.51	234.68	234.93	235.16	235.41
Rzędne istniejące	233.65	233.84	234.07	234.21	234.26	234.40	234.56	234.60	234.52	234.51	234.51	234.64	234.88	235.15	235.41
Odległości	000.00	014.08	029.71	041.90	053.75	066.73	077.61	090.40	100.00	104.21	114.42	129.61	142.90	155.55	167.48
Kilometraż	0+000								0+100						

Pochylenia podłużne

i=1.43% L=29.80m
R=1500.00m L=12.29m
i=0.61% L=11.59m
R=1500.00m L=12.95m
i=1.47% L=10.92m
R=600.00m L=12.84m
i=-0.67% L=13.91m
R=1000.00m L=25.36m
i=1.87% L=25.79m
R=2500.00m L=12.01m

Proste i łuki poziome

L=10.60m
a=19.0174 R=160.00m L=53.11m W=2.198m T=26.80m
L=21.79m
a=16.5747 R=100.00m L=28.93m W=1.044m T=14.57m
L=59.46m

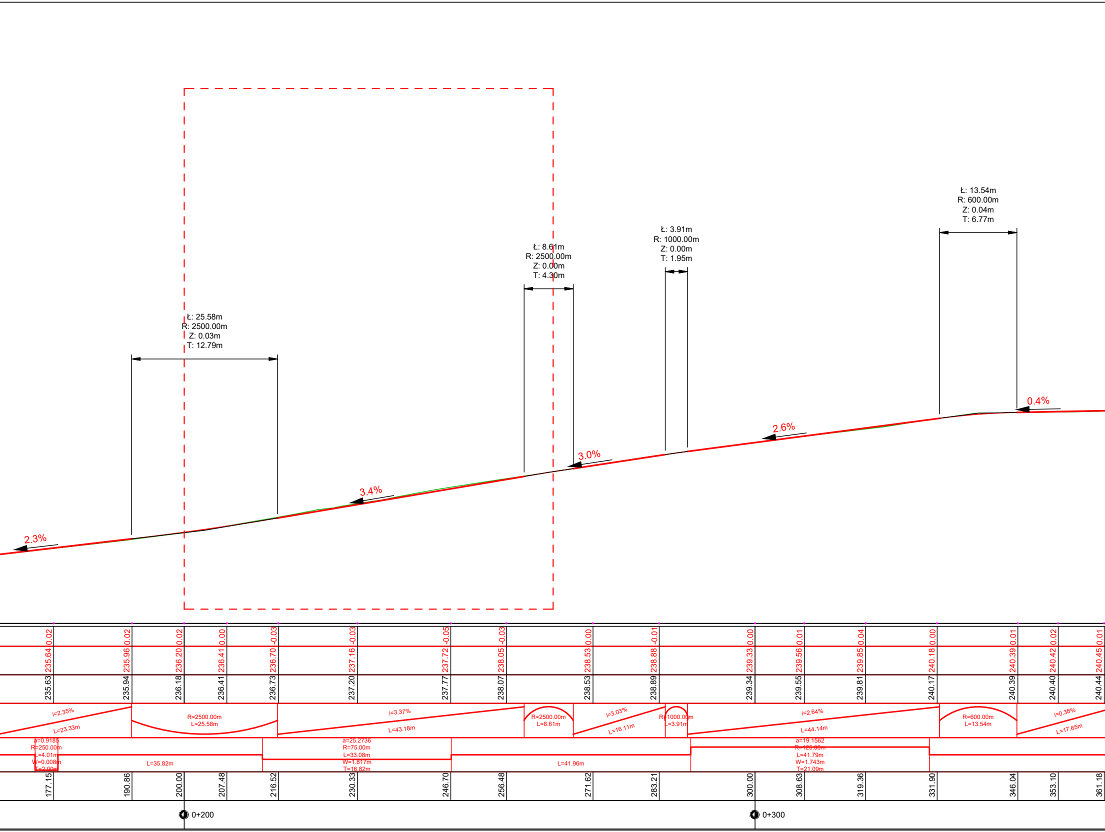
Ł: 25.58m
R: 2500.00m
Z: 0.03m
T: 12.79m
Ł: 8.61m
R: 2500.00m
Z: 0.00m
T: 4.30m
Ł: 3.91m
R: 1000.00m
Z: 0.00m
T: 1.95m
Ł: 13.54m
R: 600.00m
Z: 0.04m
T: 6.77m
2.3%
3.4%
3.0%
2.6%
0.4%
0.02
0.02
0.02
0.00
-0.03
-0.03
-0.05
-0.03
0.00
-0.01
0.00
0.01
0.04
0.00
0.01
0.02
0.01
235.64
235.96
236.20
236.41
236.70
237.16
237.72
238.05
238.53
238.88
239.33
239.56
239.85
240.18
240.39
240.42
240.45
235.63
235.94
236.18
236.41
236.73
237.20
237.77
238.07
238.53
238.89
239.34
239.55
239.81
240.17
240.39
240.40
240.44
i=2.35%
L=23.33m
R=2500.00m
L=25.58m
i=3.37%
L=43.18m
R=2500.00m
L=8.61m
i=3.03%
L=16.11m
R=1000.00m
L=3.91m
i=2.64%
L=44.14m
R=600.00m
L=13.54m
i=0.38%
L=17.65m
a=0.9185
R=250.00m
L=4.01m
W=0.008m
T=2.00m
L=35.82m
a=25.2736
R=75.00m
L=33.08m
W=1.817m
T=16.82m
L=41.96m
a=19.1562
R=125.00m
L=41.79m
W=1.743m
T=21.09m
177.15
190.86
200.00
207.48
216.52
230.33
246.70
256.48
271.62
283.21
300.00
308.63
319.36
331.90
346.04
353.10
361.18
0+200
0+300

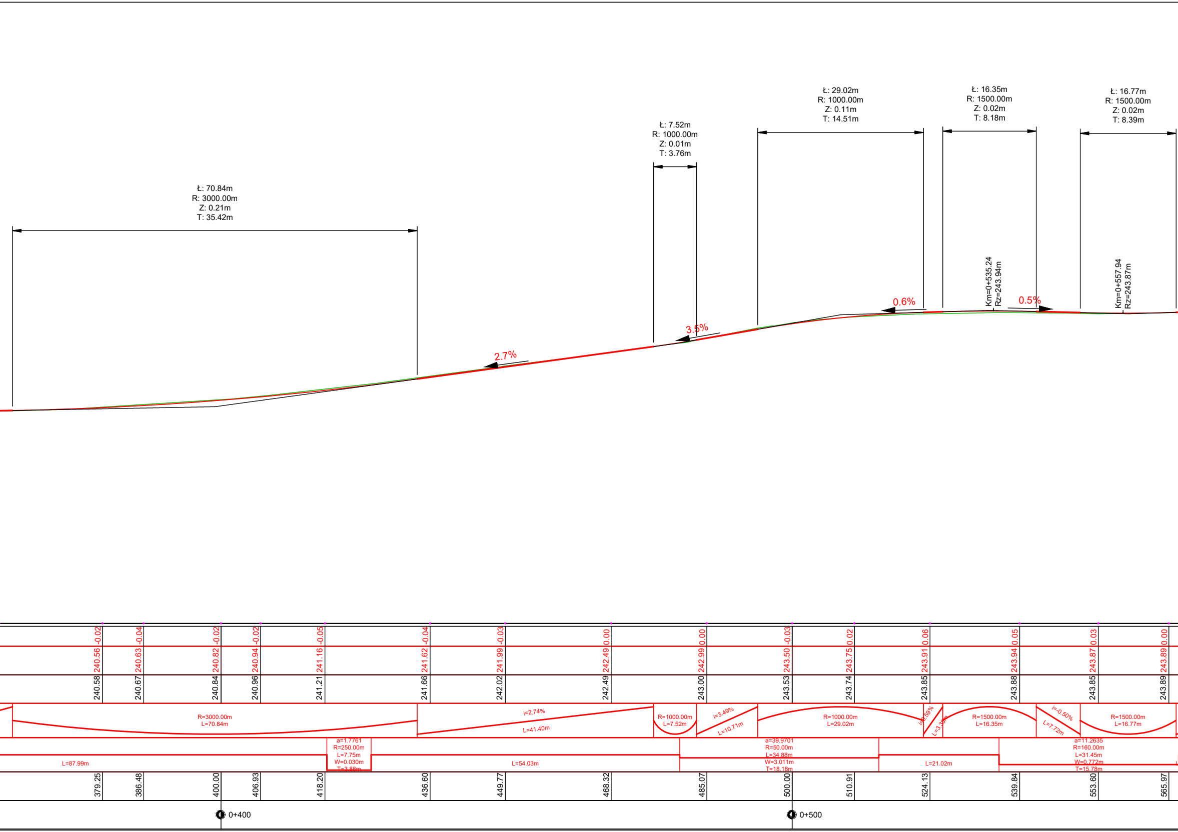
Ł: 70.84m
R: 3000.00m
Z: 0.21m
T: 35.42m
Ł: 7.52m
R: 1000.00m
Z: 0.01m
T: 3.76m
Ł: 29.02m
R: 1000.00m
Z: 0.11m
T: 14.51m
Ł: 16.35m
R: 1500.00m
Z: 0.02m
T: 8.18m
Ł: 16.77m
R: 1500.00m
Z: 0.02m
T: 8.39m
Km=0+535.24
Rz=243.94m
Km=0+557.94
Rz=243.87m
2.7%
3.5%
0.6%
0.5%
-0.02
-0.04
-0.02
-0.02
-0.05
-0.04
-0.03
0.00
0.00
-0.03
0.02
0.06
0.05
0.03
0.00
240.56
240.63
240.82
240.94
241.16
241.62
241.99
242.49
242.99
243.50
243.75
243.91
243.94
243.87
243.89
240.58
240.67
240.84
240.96
241.21
241.66
242.02
242.49
243.00
243.53
243.74
243.85
243.88
243.85
243.89
R=3000.00m
L=70.84m
i=2.74%
L=41.40m
R=1000.00m
L=7.52m
i=3.49%
L=10.71m
R=1000.00m
L=29.02m
i=0.59%
L=3.38m
R=1500.00m
L=16.35m
i=-0.50%
L=7.72m
R=1500.00m
L=16.77m
L=87.99m
a=1.7761
R=250.00m
L=7.75m
W=0.030m
T=3.88m
L=54.03m
a=39.9701
R=50.00m
L=34.88m
W=3.011m
T=18.18m
L=21.02m
a=11.2635
R=160.00m
L=31.45m
W=0.772m
T=15.78m
379.25
386.48
400.00
406.93
418.20
436.60
449.77
468.32
485.07
500.00
510.91
524.13
539.84
553.60
565.97
0+400
0+500

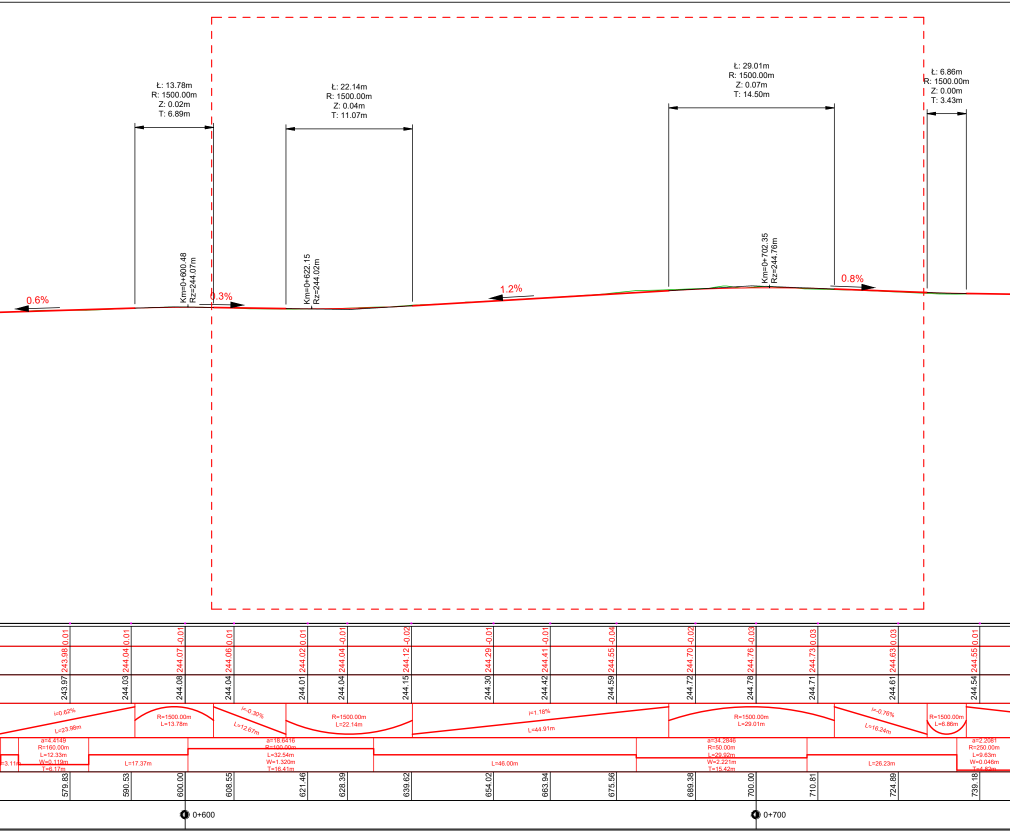
Ł: 13.78m
R: 1500.00m
Z: 0.02m
T: 6.89m
Ł: 22.14m
R: 1500.00m
Z: 0.04m
T: 11.07m
Ł: 29.01m
R: 1500.00m
Z: 0.07m
T: 14.50m
Ł: 6.86m
R: 1500.00m
Z: 0.00m
T: 3.43m
0.6%
Km=0+600.48
Rz=244.07m
0.3%
Km=0+622.15
Rz=244.02m
1.2%
Km=0+702.35
Rz=244.76m
0.8%
0.01 243.98 243.97
0.01 244.04 244.03
-0.01 244.07 244.08
0.01 244.06 244.04
0.01 244.02 244.01
-0.01 244.04 244.04
-0.02 244.12 244.15
-0.01 244.29 244.30
-0.01 244.41 244.42
-0.04 244.55 244.59
-0.02 244.70 244.72
-0.03 244.76 244.78
0.03 244.73 244.71
0.03 244.63 244.61
0.01 244.55 244.54
i=0.62%
L=23.98m
R=1500.00m
L=13.78m
i=-0.30%
L=12.67m
R=1500.00m
L=22.14m
i=1.18%
L=44.91m
R=1500.00m
L=29.01m
i=-0.76%
L=16.24m
R=1500.00m
L=6.86m
=3.11m
a=4.4149
R=160.00m
L=12.33m
W=0.119m
T=6.17m
L=17.37m
a=18.6416
R=100.00m
L=32.54m
W=1.320m
T=16.41m
L=46.00m
a=34.2846
R=50.00m
L=29.92m
W=2.221m
T=15.42m
L=26.23m
a=2.2081
R=250.00m
L=9.63m
W=0.046m
T=4.82m
579.83
590.53
600.00
608.55
621.46
628.39
639.62
654.02
663.94
675.56
689.38
700.00
710.81
724.89
739.18
0+600
0+700

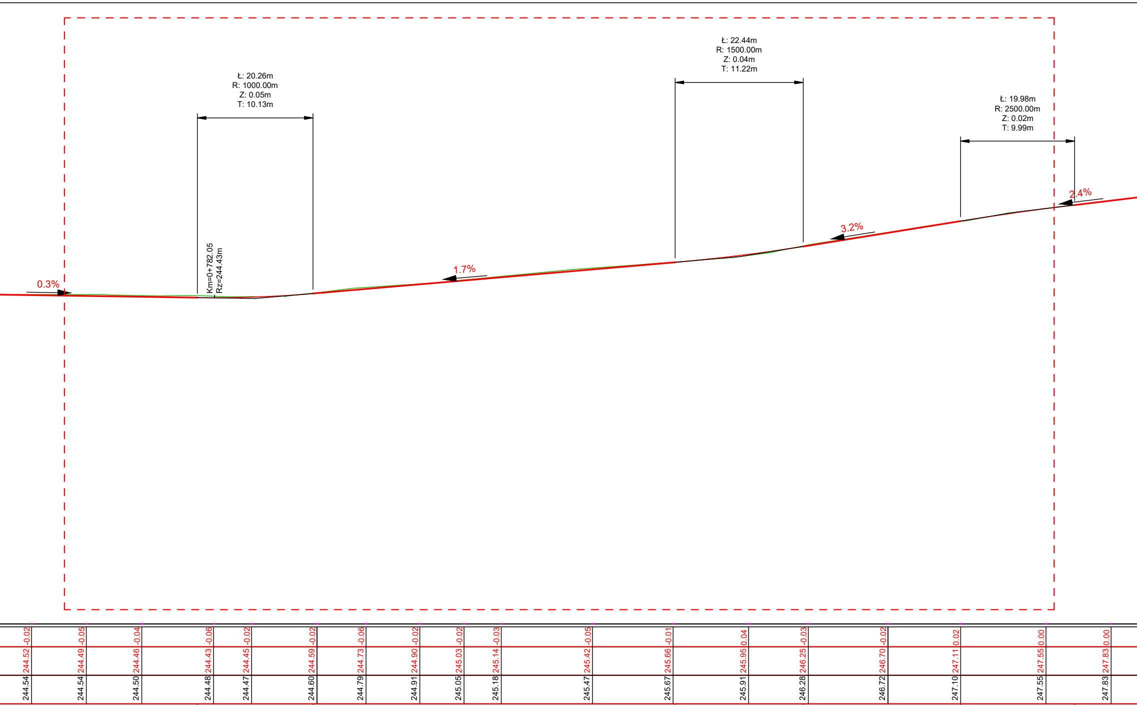
Ł: 20.26m
R: 1000.00m
Z: 0.05m
T: 10.13m
Ł: 22.44m
R: 1500.00m
Z: 0.04m
T: 11.22m
Ł: 19.98m
R: 2500.00m
Z: 0.02m
T: 9.99m
0.3%
Km=0+782.05
Rz=244.43m
1.7%
3.2%
2.4%

-0.02	-0.05	-0.04	-0.06	-0.02	-0.02	-0.06	-0.02	-0.02	-0.03	-0.05	-0.01	0.04	-0.03	-0.02	0.02	0.00	0.00
244.52	244.49	244.46	244.43	244.45	244.59	244.73	244.90	245.03	245.14	245.42	245.66	245.95	246.25	246.70	247.11	247.55	247.83
244.54	244.54	244.50	244.48	244.47	244.60	244.79	244.91	245.05	245.18	245.47	245.67	245.91	246.28	246.72	247.10	247.55	247.83

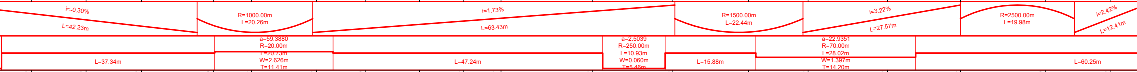
i=-0.30%
L=42.23m
R=1000.00m
L=20.26m
i=1.73%
L=63.43m
R=1500.00m
L=22.44m
i=3.22%
L=27.57m
R=2500.00m
L=19.98m
i=2.42%
L=12.41m
L=37.34m
a=59.3880
R=20.00m
L=20.73m
W=2.626m
T=11.41m
L=47.24m
a=2.5039
R=250.00m
L=10.93m
W=0.060m
T=5.46m
L=15.88m
a=22.9351
R=70.00m
L=28.02m
W=1.397m
T=14.20m
L=60.25m

750.00	759.60	769.30	781.89	788.54	800.00	808.59	818.02	825.76	832.27	848.26	862.38	875.61	886.06	900.00	912.76	927.69	939.10

0+800

0+900

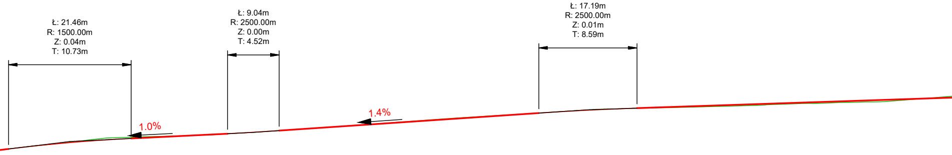
Ł: 21.46m
R: 1500.00m
Z: 0.04m
T: 10.73m
Ł: 9.04m
R: 2500.00m
Z: 0.00m
T: 4.52m
Ł: 17.19m
R: 2500.00m
Z: 0.01m
T: 8.59m
1.0%
1.4%

0.00	-0.03	0.00	0.00	-0.01	-0.02	-0.01	0.00	0.03	0.03	0.04	0.05	-0.05
248.14	248.37	248.46	248.57	248.72	248.93	249.20	249.37	249.46	249.57	249.65	249.70	249.77
248.14	248.40	248.46	248.58	248.73	248.95	249.21	249.38	249.44	249.54	249.61	249.66	249.82
952.80	968.91	978.40	989.28	000.00	016.08	036.02	051.06	064.12	080.43	091.84	100.00	110.24

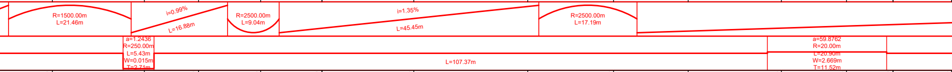
R=1500.00m
L=21.46m
i=0.99%
L=16.88m
R=2500.00m
L=9.04m
i=1.35%
L=45.45m
R=2500.00m
L=17.19m
a=1.2436
R=250.00m
L=5.43m
W=0.015m
T=2.71m
L=107.37m
a=59.8762
R=20.00m
L=20.90m
W=2.669m
T=11.52m

1+000

1+100

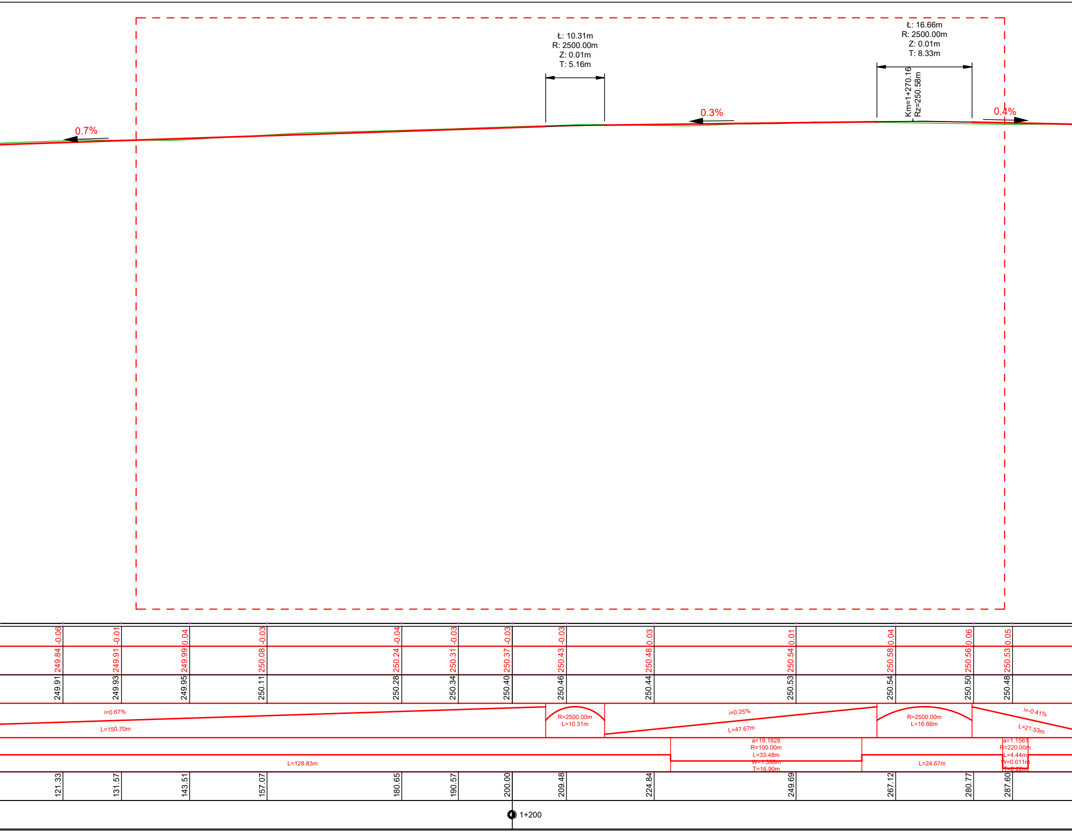
Ł: 10.31m
R: 2500.00m
Z: 0.01m
T: 5.16m
Ł: 16.66m
R: 2500.00m
Z: 0.01m
T: 8.33m
Km=1+270.16
Rz=250.58m
0.7%
0.3%
0.4%
249.84 -0.06
249.91 -0.01
249.99 0.04
250.08 -0.03
250.24 -0.04
250.31 -0.03
250.37 -0.03
250.43 -0.03
250.48 0.03
250.54 0.01
250.58 0.04
250.56 0.06
250.53 0.05
249.91
249.93
249.95
250.11
250.28
250.34
250.40
250.46
250.44
250.53
250.54
250.50
250.48
i=0.67%
L=150.70m
R=2500.00m
L=10.31m
i=0.25%
L=47.67m
R=2500.00m
L=16.66m
i=-0.41%
L=21.53m
L=128.83m
a=19.1828
R=100.00m
L=33.48m
W=1.398m
T=16.90m
L=24.67m
a=1.1561
R=220.00m
L=4.44m
W=0.011m
T=2.22m
121.33
131.57
143.51
157.07
180.65
190.57
200.00
209.48
224.84
249.69
267.12
280.77
287.60
1+200

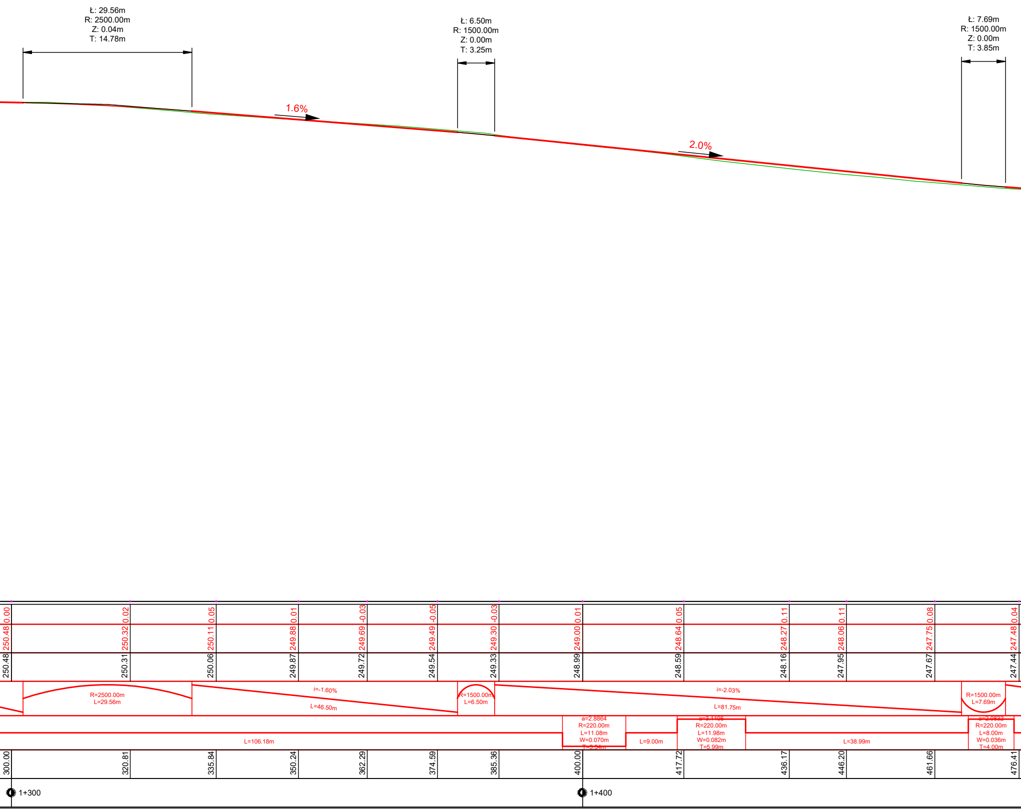
Ł: 29.56m
R: 2500.00m
Z: 0.04m
T: 14.78m
Ł: 6.50m
R: 1500.00m
Z: 0.00m
T: 3.25m
Ł: 7.69m
R: 1500.00m
Z: 0.00m
T: 3.85m
1.6%
2.0%
R=2500.00m
L=29.56m
i=-1.60%
L=46.50m
R=1500.00m
L=6.50m
i=-2.03%
L=81.75m
R=1500.00m
L=7.69m
L=106.18m
a=2.8864
R=220.00m
L=11.08m
W=0.070m
T=5.54m
L=9.00m
a=3.1106
R=220.00m
L=11.98m
W=0.082m
T=5.99m
L=38.99m
a=2.0832
R=220.00m
L=8.00m
W=0.036m
T=4.00m
1+300
1+400

0.00	250.48	250.48	300.00
0.02	250.32	250.31	320.81
0.05	250.11	250.06	335.84
0.01	249.88	249.87	350.24
-0.03	249.69	249.72	362.29
-0.05	249.49	249.54	374.59
-0.03	249.30	249.33	385.36
0.01	249.00	248.99	400.00
0.05	248.64	248.59	417.72
0.11	248.27	248.16	436.17
0.11	248.06	247.95	446.20
0.08	247.75	247.67	461.66
0.04	247.48	247.44	476.41

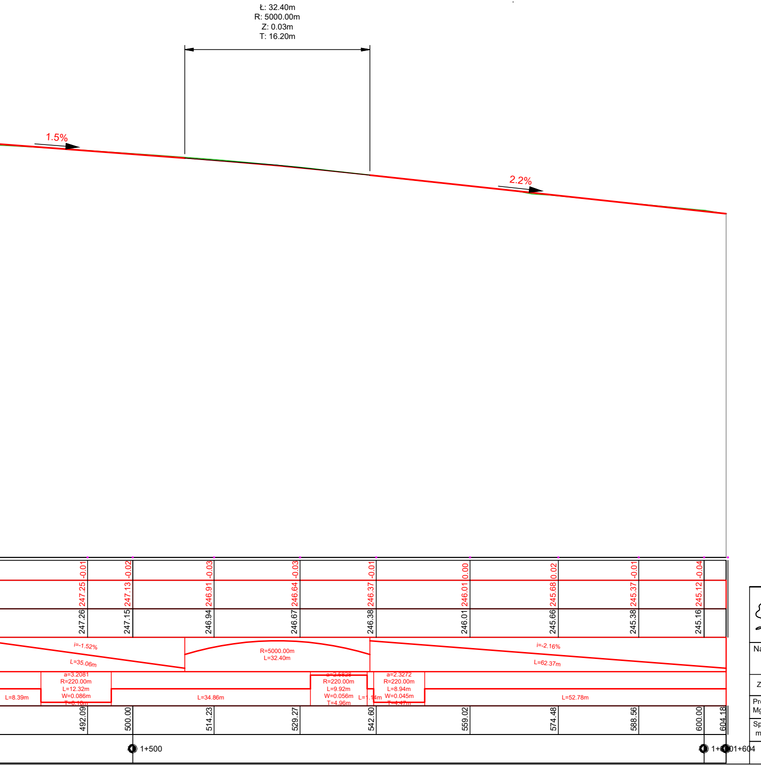
Ł: 32.40m
R: 5000.00m
Z: 0.03m
T: 16.20m
1.5%
2.2%
-0.01
-0.02
-0.03
-0.03
-0.01
0.00
0.02
-0.01
-0.04
247.25
247.13
246.91
246.64
246.37
246.01
245.68
245.37
245.12
247.26
247.15
246.94
246.67
246.38
246.01
245.66
245.38
245.16
i=-1.52%
L=35.06m
R=5000.00m
L=32.40m
i=-2.16%
L=62.37m
L=8.39m
a=3.2081
R=220.00m
L=12.32m
W=0.086m
T=6.16m
L=34.86m
a=2.5828
R=220.00m
L=9.92m
W=0.056m
T=4.96m
L=1.14m
a=2.3272
R=220.00m
L=8.94m
W=0.045m
T=4.47m
L=52.78m
492.09
500.00
514.23
529.27
542.60
559.02
574.48
588.56
600.00
604.18
1+500
1+600
1+604

– – – – – Zakres objęty opracowaniem

FIRMA
"ABS-OCHRONA ŚRODOWISKA"
SPÓŁKA Z O.O.
40-169 Katowice. ul. Wierzbowa 14. tel.\fax 2589015

Inwestor:
Zarząd Dróg Powiatowych w Gliwicach
ul. Zygmunta Starego 17
44-100 Gliwice

Nazwa inwestycji:
Rozbudowa drogi powiatowej nr 2924 S ul. Górnicza w Stanicy

Nazwa rysunku:
Profil podłużny

Zespół autorski	Nr uprawnień	Specjalność	Data	Podpis	
Projektant: Mgr inż. Grzegorz Durczyński	5217/13	drogowa	sierpień 2025		Data: 25 sierpnia 2025
Sprawdzający: mgr inż. Damian Jastrzębski	86/99	konstrukcyjno - budowlana	sierpień 2025		Skala: 1:500:100
					nr.rys 2.2