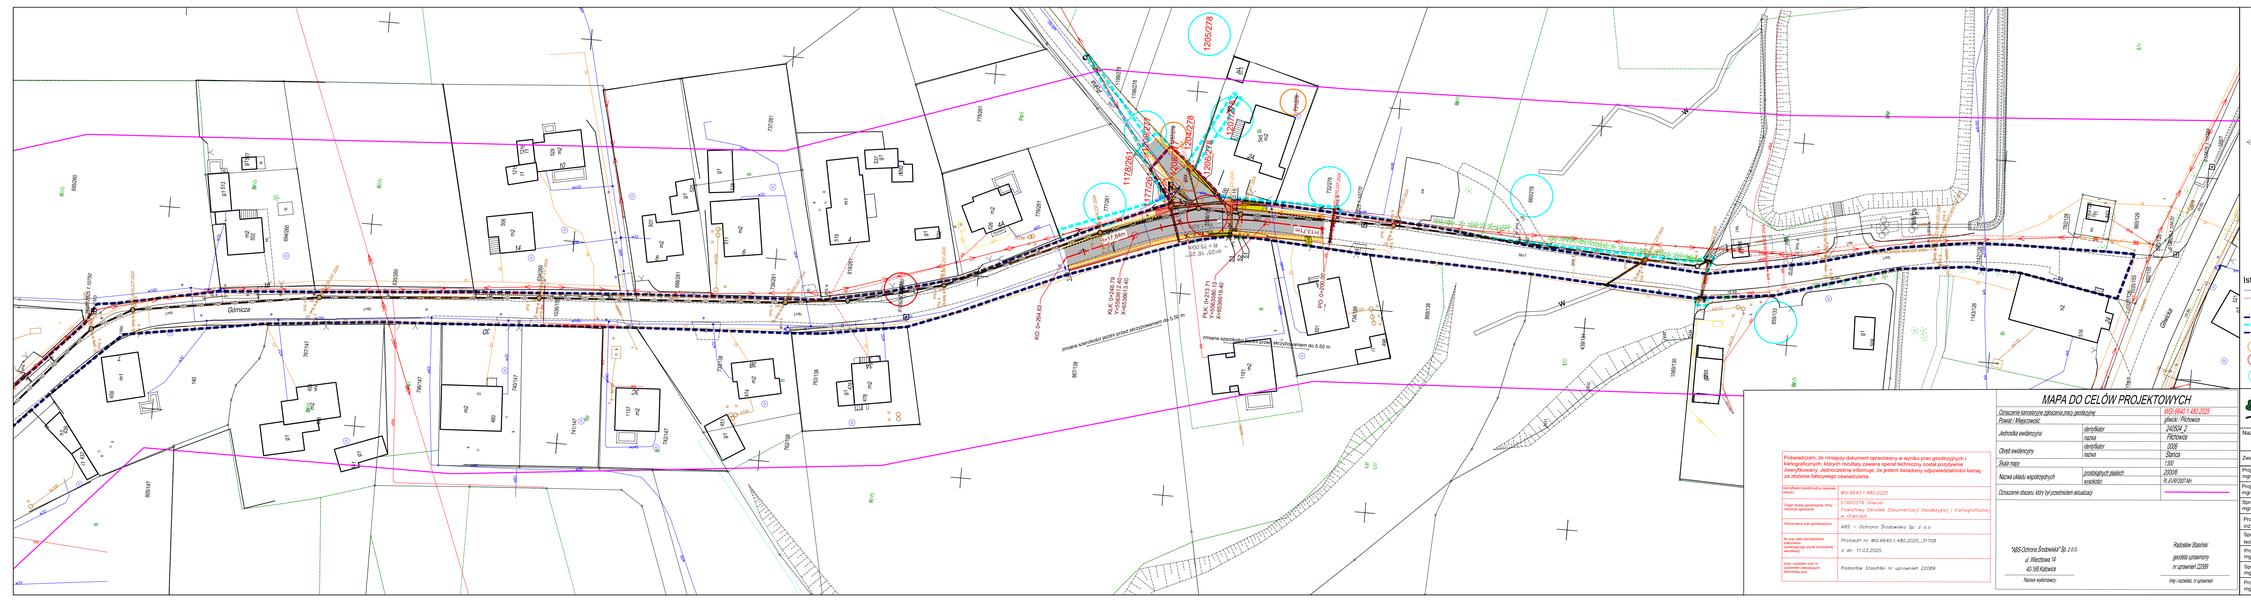
Górnicza
Gliwicka
Stanica
ul. Gliwicka
ul. Górnicza
ul. Stanica
Rondo
Rondo
Rondo