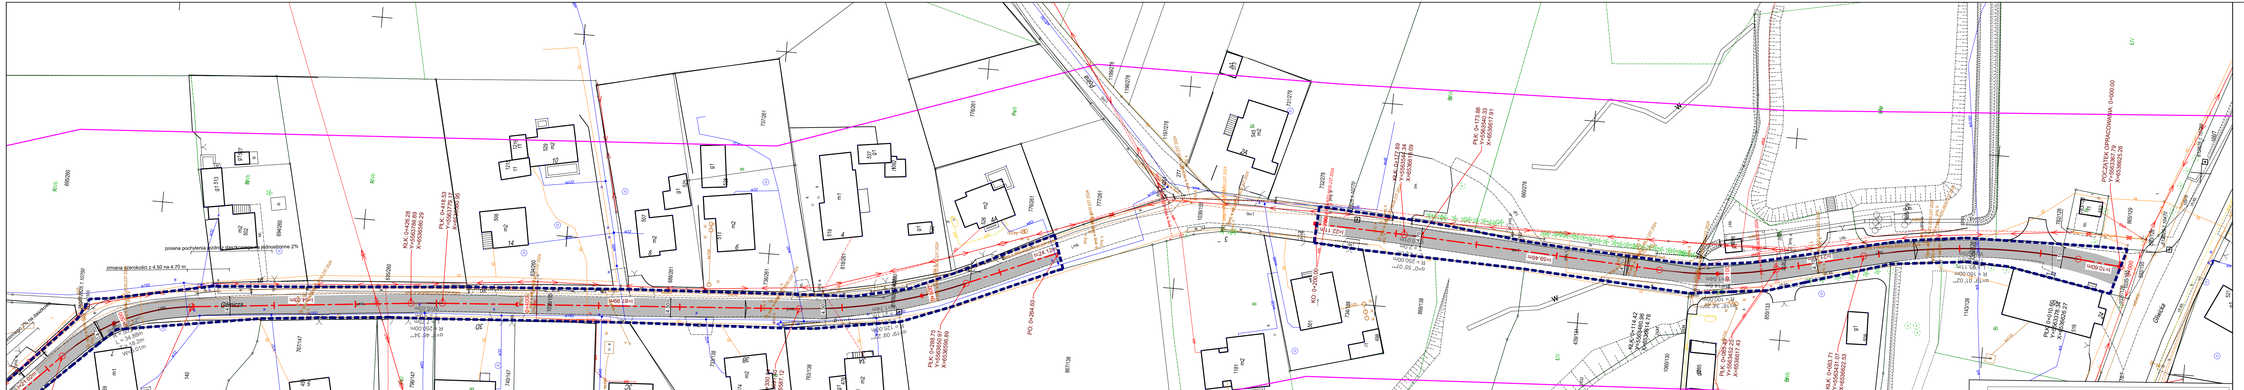
zmiana pochylenia poprzecznej jezdni na jednostronne 2%
zmiana szerokości z 4.50 na 4.70 m
Gliwicka
Gliwicka
PO 0+000.00
POCZĄTEK OPRACOWANIA: 0+000.00
WPD 12.0m
WPD 12.0m
WPD 12.0m