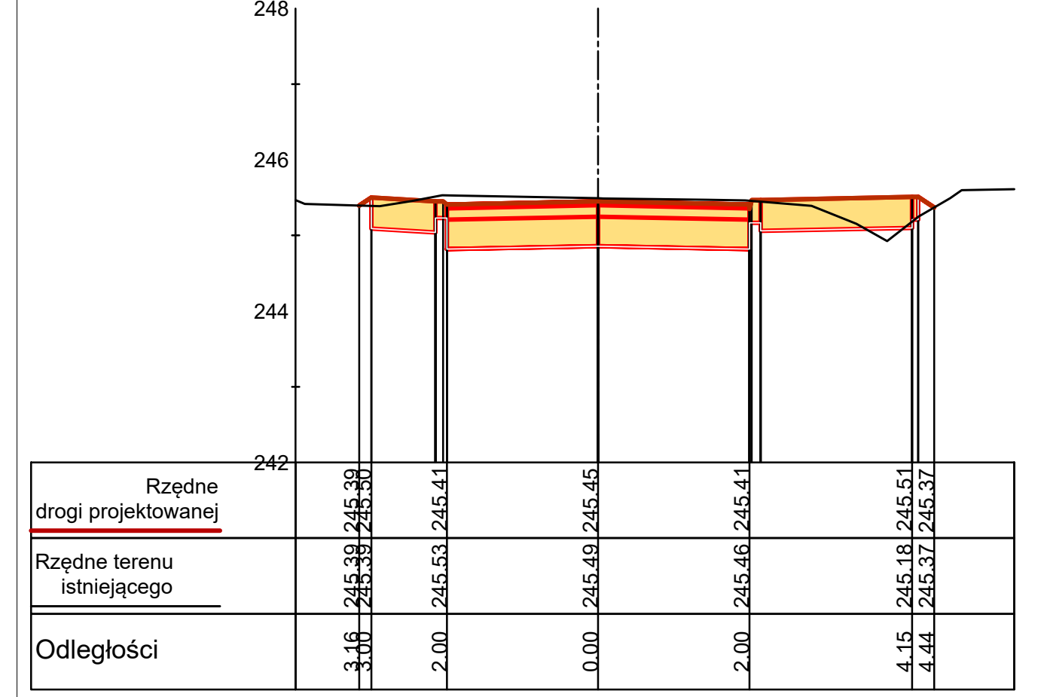
Linia trasowania oś 0+850
Nr Przekroju 37
Rzędne drogi projektowanej
Rzędne terenu istniejącego
Odległości

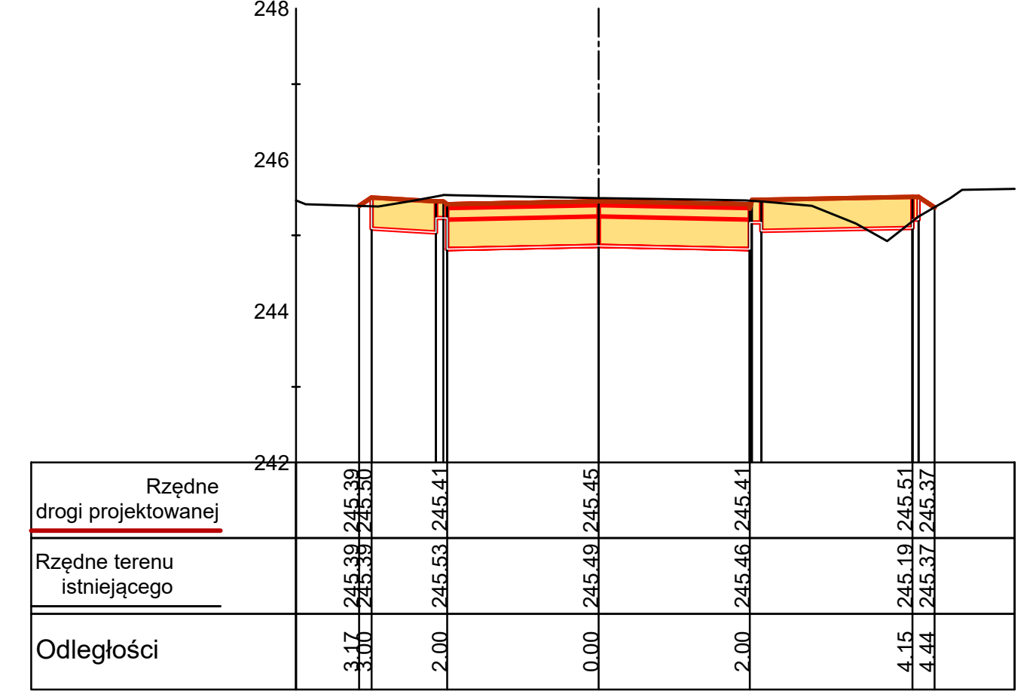
Linia trasowania oś 0+850
Nr Przekroju 38
Rzędne drogi projektowanej
Rzędne terenu istniejącego
Odległości

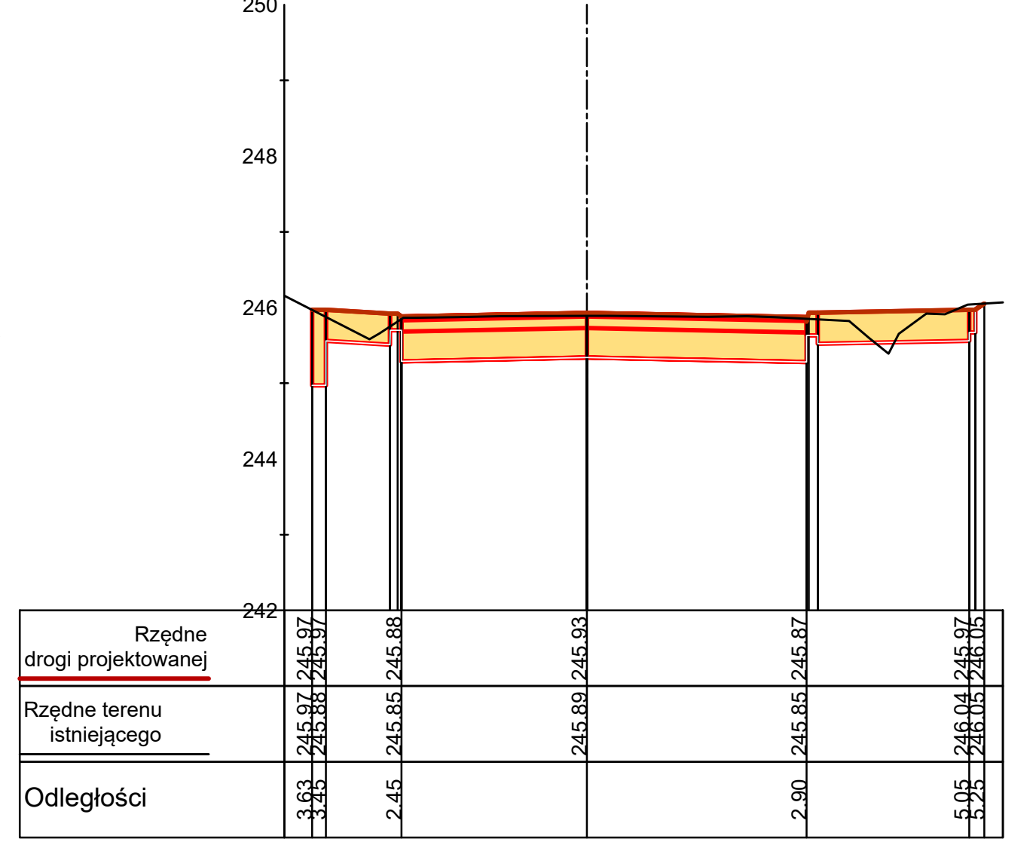
Linia trasowania oś 0+875
Nr Przekroju 39
Rzędne drogi projektowanej
Rzędne terenu istniejącego
Odległości

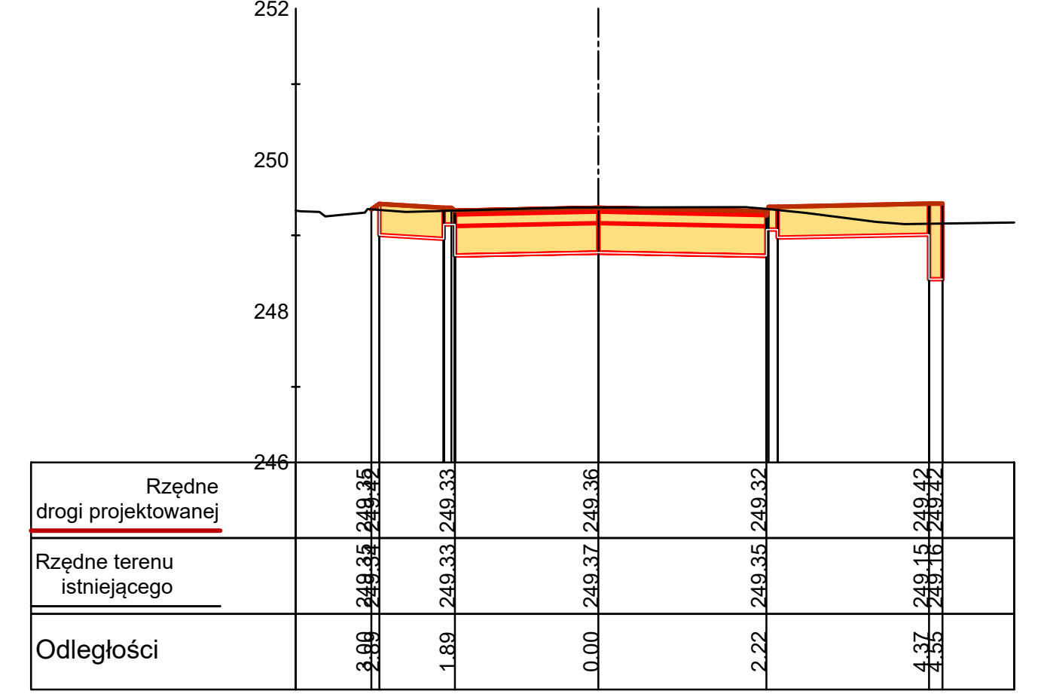
Linia trasowania oś 1+050
Nr Przekroju 46
Rzędne drogi projektowanej
Rzędne terenu istniejącego
Odległości

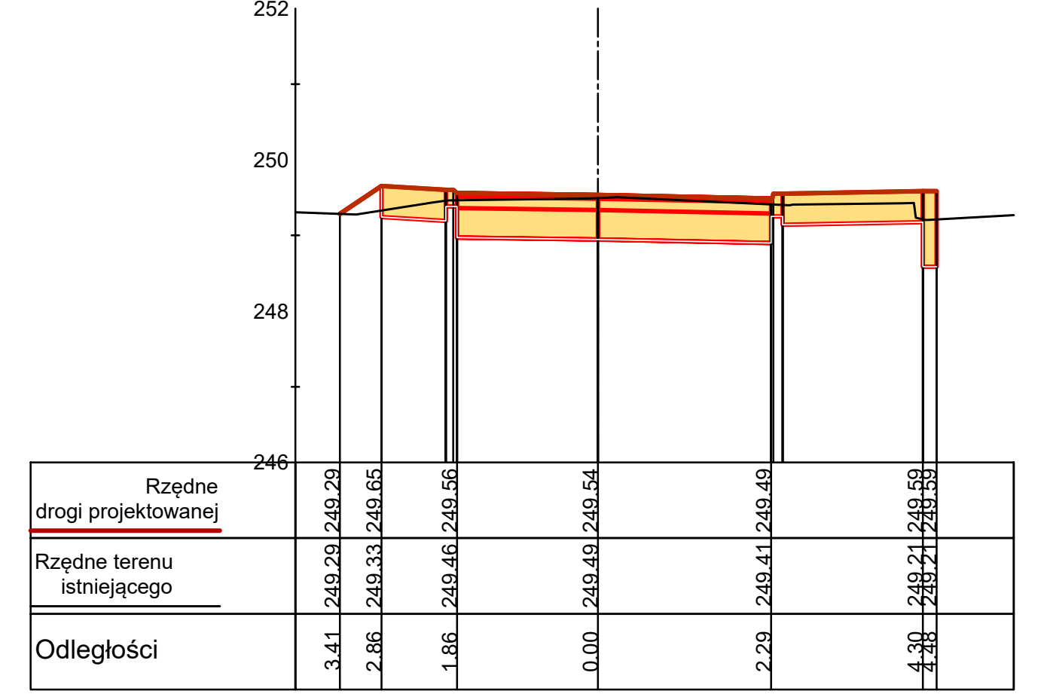
Linia trasowania oś 1+075
Nr Przekroju 47
Rzędne drogi projektowanej
Rzędne terenu istniejącego
Odległości

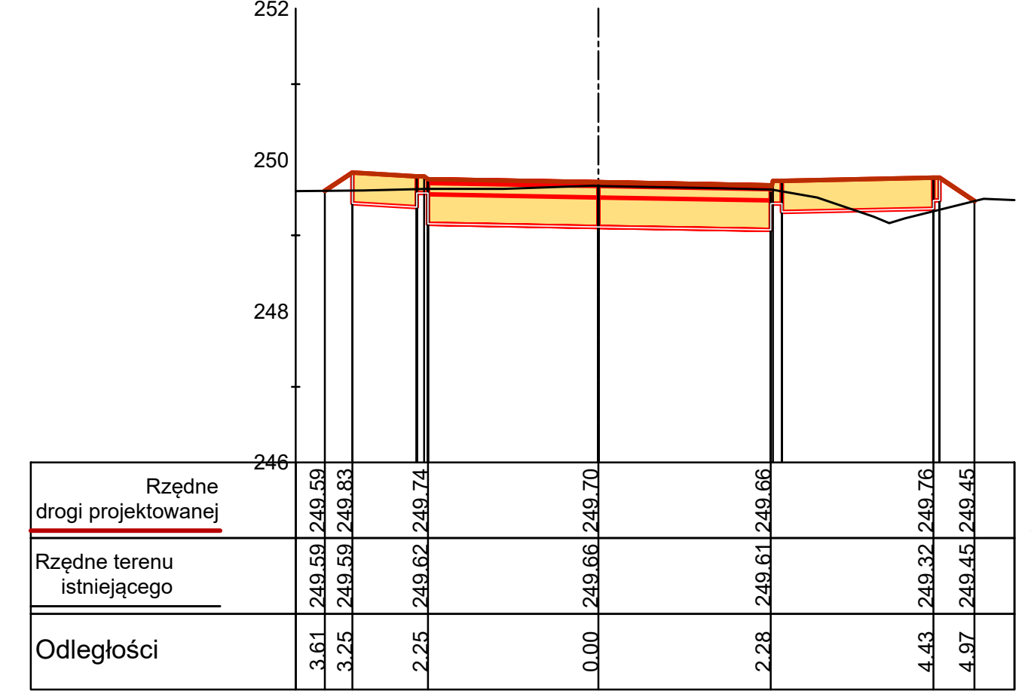
Linia trasowania oś 1+100
Nr Przekroju 48
Rzędne drogi projektowanej
Rzędne terenu istniejącego
Odległości

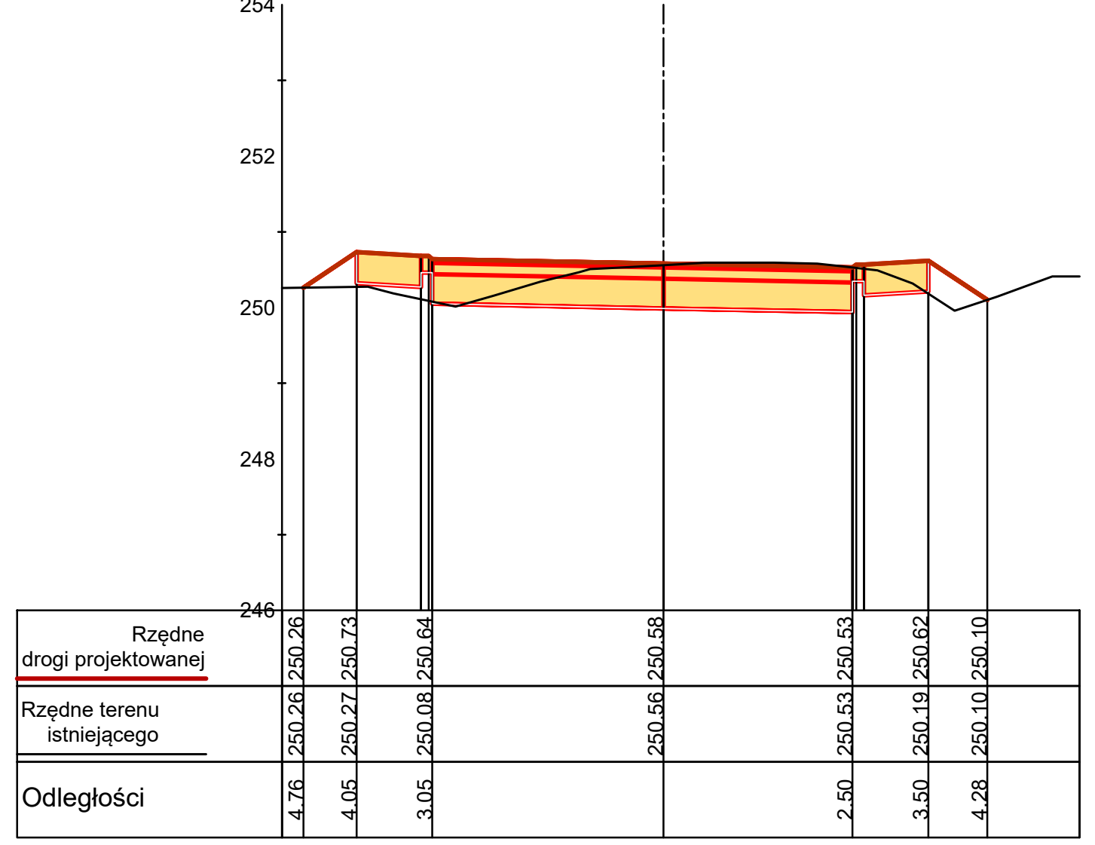
Linia trasowania oś 1+260
Nr Przekroju 55
Rzędne drogi projektowanej
Rzędne terenu istniejącego
Odległości

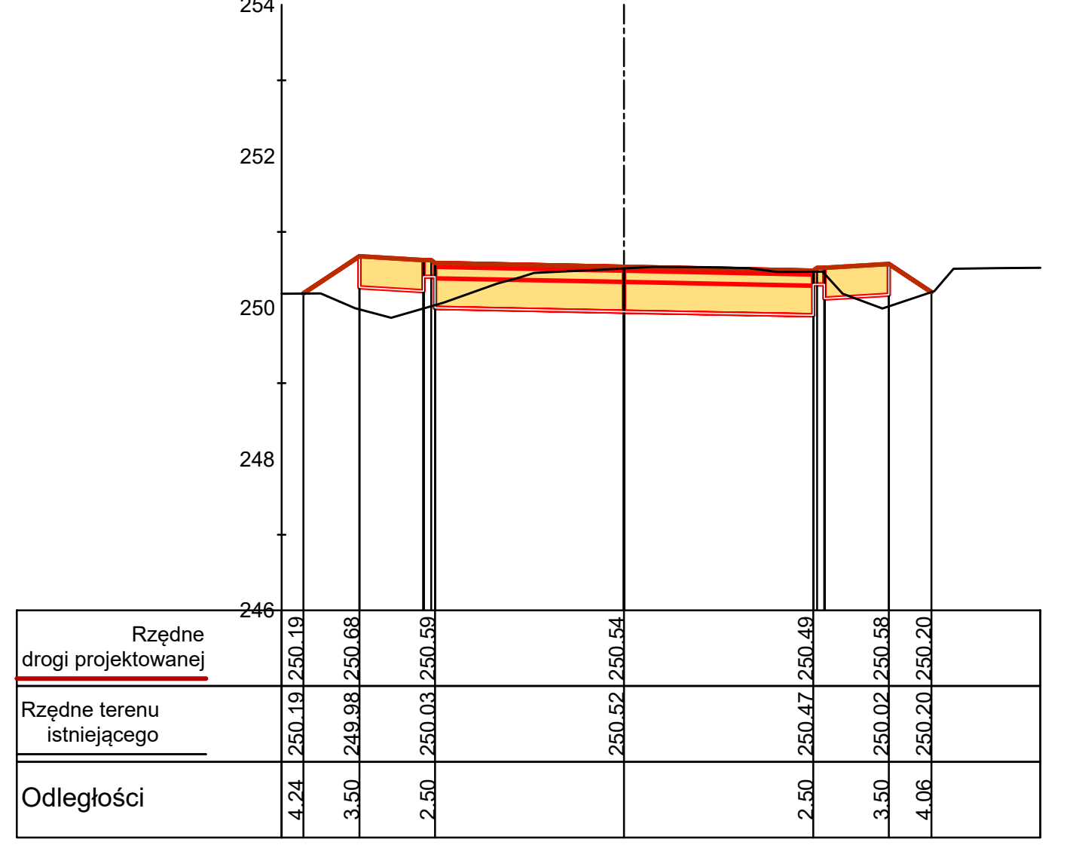
Linia trasowania oś 1+275
Nr Przekroju 56
Rzędne drogi projektowanej
Rzędne terenu istniejącego
Odległości

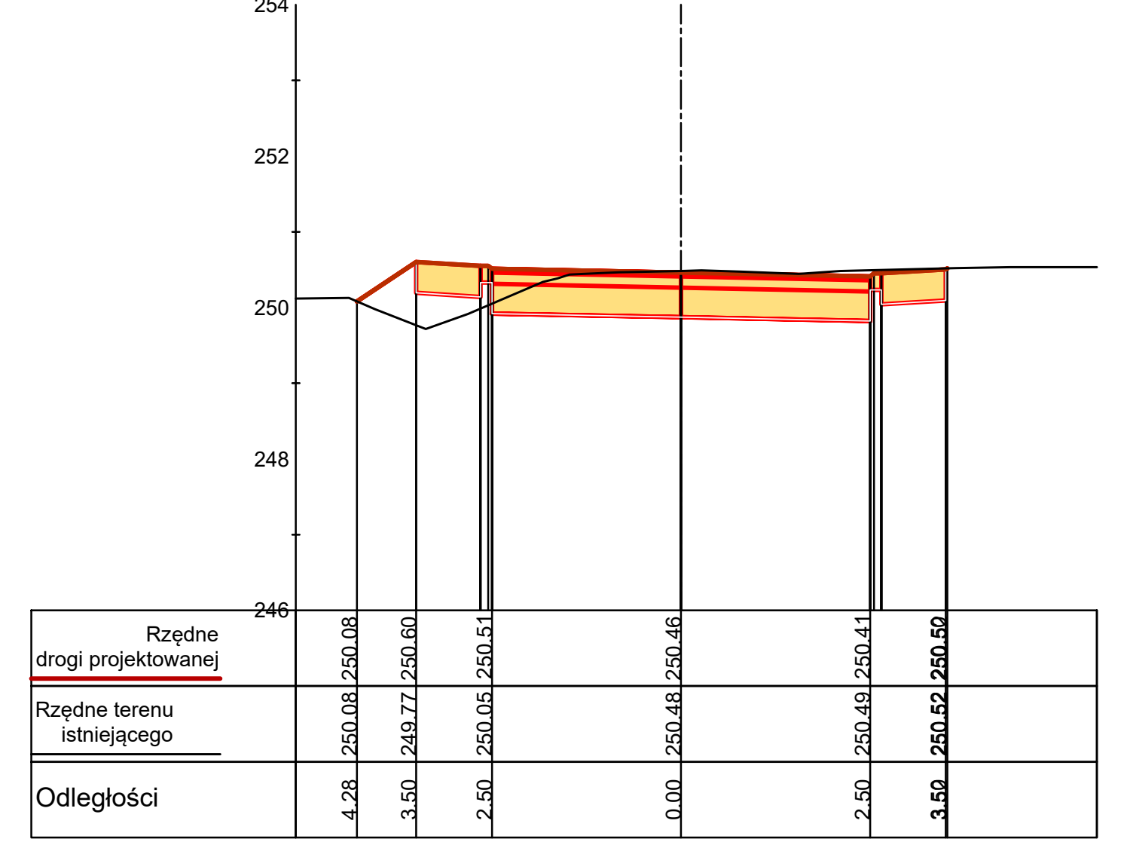
Linia trasowania oś 1+300
Nr Przekroju 57
Rzędne drogi projektowanej
Rzędne terenu istniejącego
Odległości

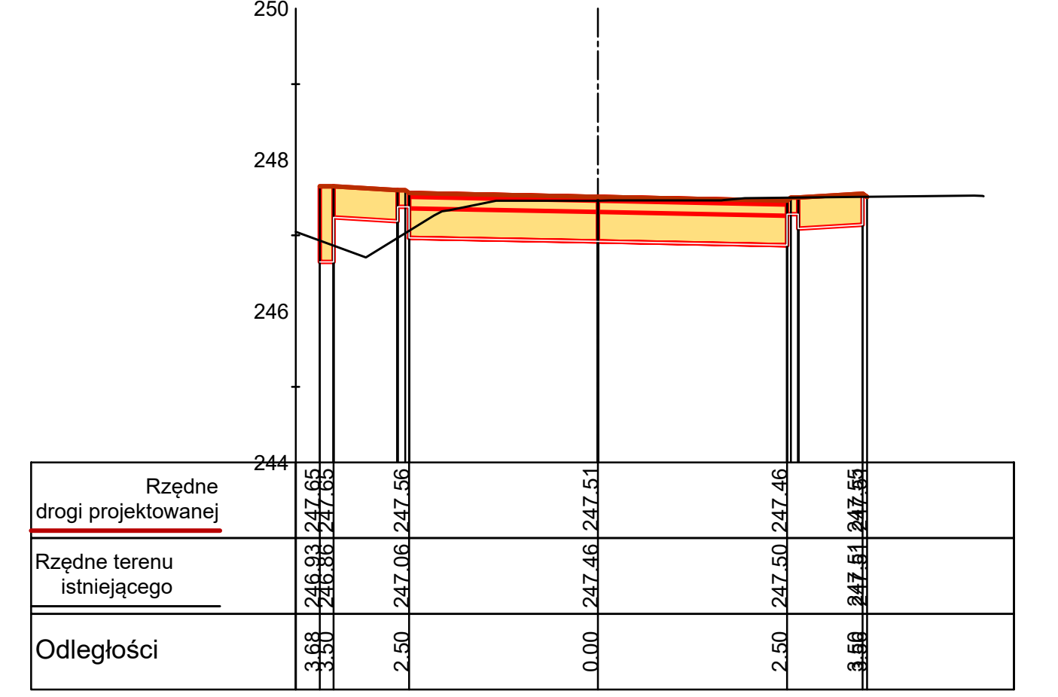
Linia trasowania oś 1+475
Nr Przekroju 64
Rzędne drogi projektowanej
Rzędne terenu istniejącego
Odległości

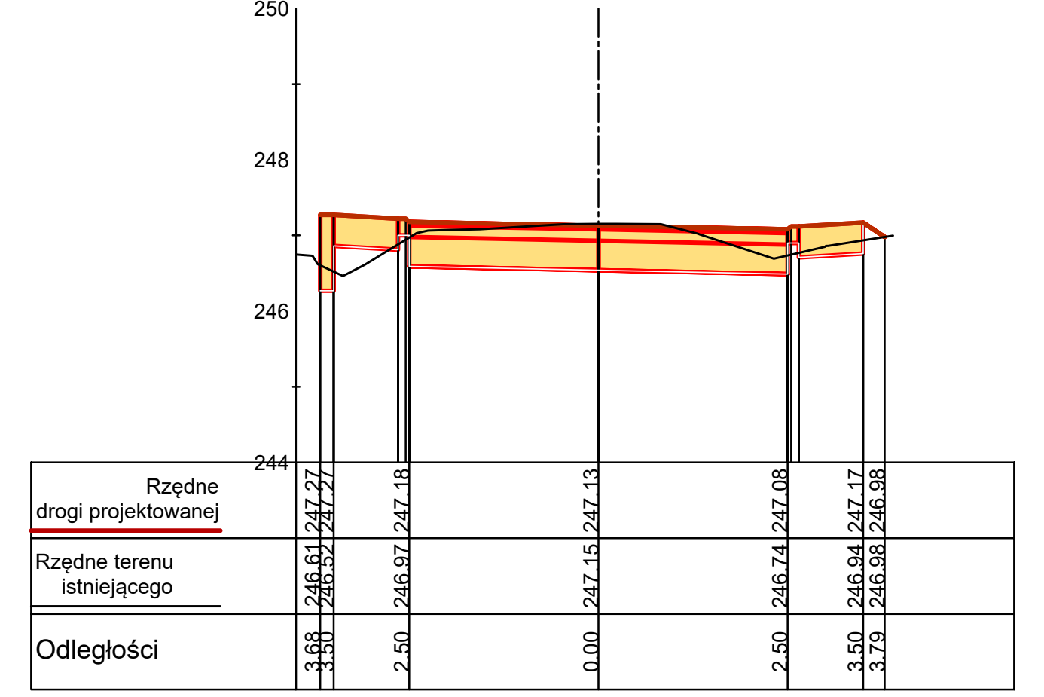
Linia trasowania oś 1+500
Nr Przekroju 65
Rzędne drogi projektowanej
Rzędne terenu istniejącego
Odległości

BILANS ROBÓT ZIEMNYCH - Linia trasowania oś

Pikieta	Pow. wykopu	Pow. nasypu	Obj. wykopu	Obj. nasypu	Całk. obj. wykopu	Całk. obj. nasypu	Obj. netto
0+010.60	5.44	0.03	0.00	0.00	0.00	0.00	0.00
0+025.00	4.49	0.06	71.30	0.62	71.30	0.62	70.68
0+050.00	3.95	0.04	105.65	1.23	176.94	1.85	175.09
0+075.00	4.20	0.02	102.02	0.71	278.96	2.56	276.41
0+099.96	3.75	0.00	99.06	0.20	378.02	2.76	375.26
0+125.00	3.44	0.29	90.00	3.67	468.02	6.43	461.59
0+150.00	3.85	0.07	91.10	4.54	559.12	10.97	548.15
0+175.00	3.40	0.11	90.60	2.27	649.71	13.24	636.47
0+200.00	3.43	0.34	85.34	5.66	735.05	18.90	716.15
0+225.00	5.53	0.00	112.07	4.37	847.12	23.27	823.85
0+250.00	4.01	0.25	119.47	3.26	966.59	26.53	940.06
0+275.00	3.57	0.04	94.76	3.54	1061.35	30.07	1031.28
0+300.00	3.46	0.13	87.80	2.08	1149.15	32.15	1117.01
0+325.00	3.51	0.06	86.86	2.37	1236.01	34.52	1201.50
0+350.00	4.17	0.01	95.99	0.81	1332.00	35.33	1296.67
0+375.00	4.22	0.00	104.90	0.14	1436.90	35.46	1401.43
0+400.00	4.34	0.00	106.97	0.03	1543.87	35.49	1508.38
0+425.00	4.08	0.00	105.28	0.00	1649.14	35.49	1613.65
0+450.00	4.04	0.01	101.47	0.10	1750.62	35.59	1715.03
0+475.00	3.97	0.00	100.10	0.13	1850.72	35.72	1815.00
0+500.00	3.64	0.57	95.79	7.74	1946.51	43.46	1903.05
0+515.19	2.79	0.62	48.89	9.81	1995.40	53.27	1942.13
0+535.19	2.45	0.47	52.37	10.97	2047.77	64.24	1983.54
0+536.21	2.45	0.47	2.51	0.48	2050.28	64.72	1985.56
0+550.00	3.80	0.04	43.21	3.52	2093.49	68.24	2025.25
0+575.00	3.22	0.67	88.02	9.01	2181.52	77.24	2104.27
0+600.48	2.99	0.62	79.13	16.50	2260.64	93.74	2166.90
0+625.00	3.21	0.26	75.82	10.56	2336.46	104.30	2232.16
0+650.00	3.84	0.04	88.10	3.69	2424.56	107.99	2316.57
0+675.00	3.60	0.23	92.99	3.33	2517.55	111.31	2406.24
0+700.00	4.17	0.08	97.93	4.13	2615.48	115.44	2500.04
0+725.00	2.69	0.28	86.17	4.71	2701.66	120.15	2581.51
0+750.00	3.52	0.00	77.77	3.64	2779.43	123.79	2655.63
0+775.00	3.44	0.21	87.01	2.65	2866.44	126.45	2740.00
0+800.00	3.32	0.24	84.31	5.79	2950.75	132.23	2818.52
0+825.00	3.69	0.01	87.64	3.14	3038.39	135.38	2903.02
0+850.00	3.64	0.04	91.71	0.64	3130.10	136.01	2994.09
0+850.10	3.64	0.04	0.38	0.00	3130.48	136.02	2994.46
0+875.00	4.21	0.00	97.78	0.47	3228.26	136.49	3091.76
0+900.00	4.46	0.00	109.28	0.02	3337.53	136.52	3201.02
0+925.00	3.93	0.00	105.10	0.02	3442.64	136.54	3306.10
0+950.00	2.85	0.12	84.78	1.52	3527.42	138.06	3389.36
0+975.00	3.09	0.06	74.29	2.31	3601.71	140.37	3461.34
1+000.00	3.14	0.06	77.87	1.51	3679.58	141.88	3537.69
1+025.00	3.27	0.04	80.06	1.23	3759.63	143.12	3616.52
1+050.00	3.76	0.00	87.89	0.56	3847.53	143.68	3703.85
1+075.00	3.24	0.10	87.51	1.25	3935.03	144.92	3790.11
1+100.00	2.91	0.15	74.76	3.09	4009.79	148.01	3861.78
1+125.00	4.29	0.00	89.98	1.97	4099.77	149.98	3949.79
1+150.00	3.13	0.20	92.76	2.50	4192.53	152.48	4040.05
1+175.00	3.50	0.07	82.94	3.31	4275.46	155.79	4119.68
1+200.00	3.27	0.18	84.72	3.10	4360.18	158.89	4201.29
1+225.00	3.55	0.07	85.36	3.11	4445.54	162.00	4283.55
1+240.25	3.48	0.14	53.66	1.59	4499.20	163.58	4335.62
1+260.00	2.69	0.54	61.06	6.64	4560.26	170.22	4390.04
1+275.00	2.53	0.77	39.11	9.87	4599.37	180.09	4419.28
1+300.00	3.18	0.66	71.42	17.91	4670.80	198.01	4472.79
1+325.00	2.57	0.89	71.90	19.35	4742.70	217.36	4525.34
1+350.00	2.98	0.15	69.32	12.89	4812.02	230.25	4581.77
1+375.00	3.62	0.08	82.47	2.78	4894.49	233.03	4661.45
1+400.00	3.11	0.04	84.09	1.48	4978.57	234.51	4744.06
1+425.00	2.58	0.15	71.06	2.38	5049.64	236.89	4812.75
1+450.00	2.50	0.24	63.52	4.86	5113.15	241.75	4871.41
1+475.00	2.97	0.40	68.37	8.00	5181.53	249.75	4931.78
1+500.00	2.69	0.24	70.84	7.89	5252.36	257.63	4994.73
1+525.00	3.44	0.02	76.71	3.17	5329.07	260.80	5068.27
1+550.00	2.65	0.32	76.17	4.26	5405.24	265.06	5140.17
1+575.00	2.89	0.14	69.20	5.84	5474.44	270.90	5203.54
1+600.00	3.84	0.04	84.07	2.33	5558.51	273.23	5285.27
1+604.09	3.11	0.11	14.21	0.31	5572.71	273.54	5299.17

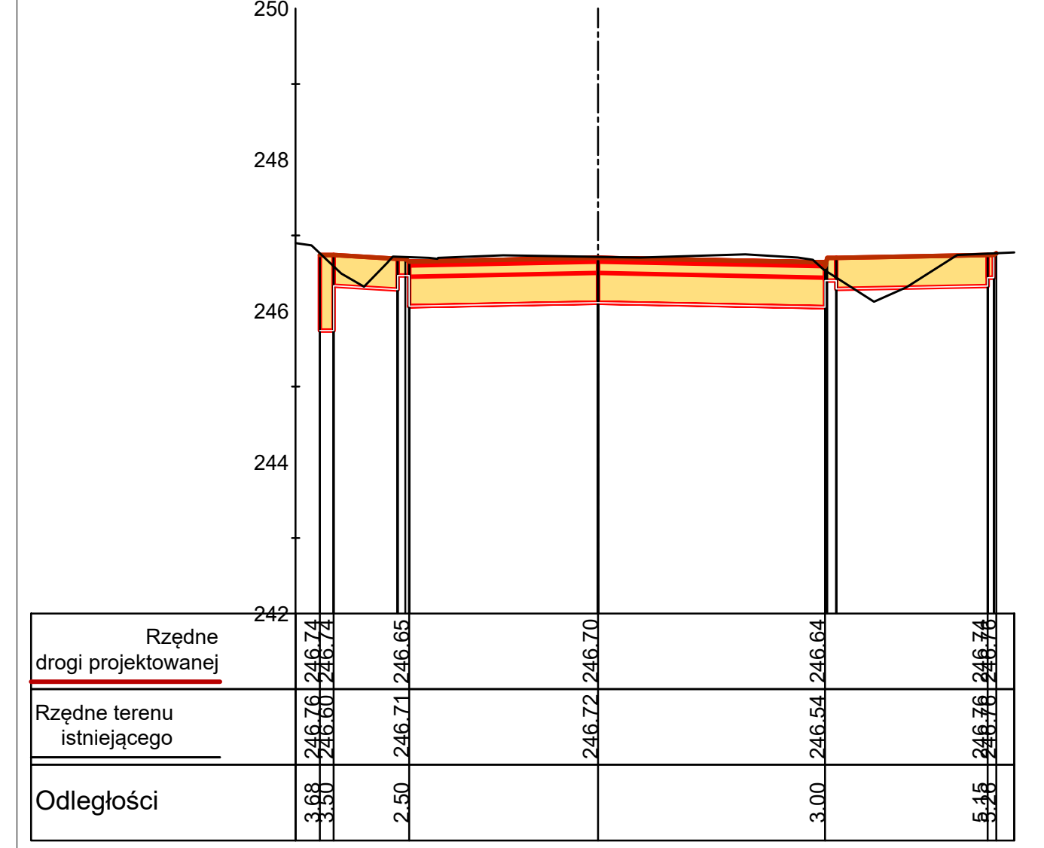
Linia trasowania oś 0+900
Nr Przekroju 40
Rzędne drogi projektowanej
Rzędne terenu istniejącego
Odległości

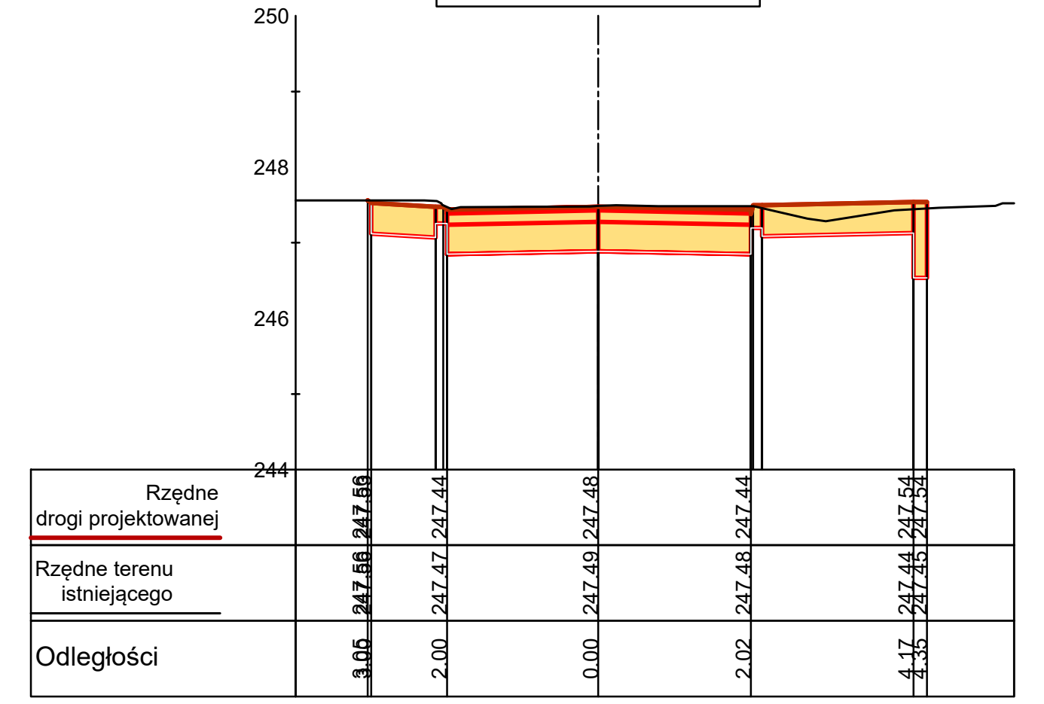
Linia trasowania oś 0+925
Nr Przekroju 41
Rzędne drogi projektowanej
Rzędne terenu istniejącego
Odległości

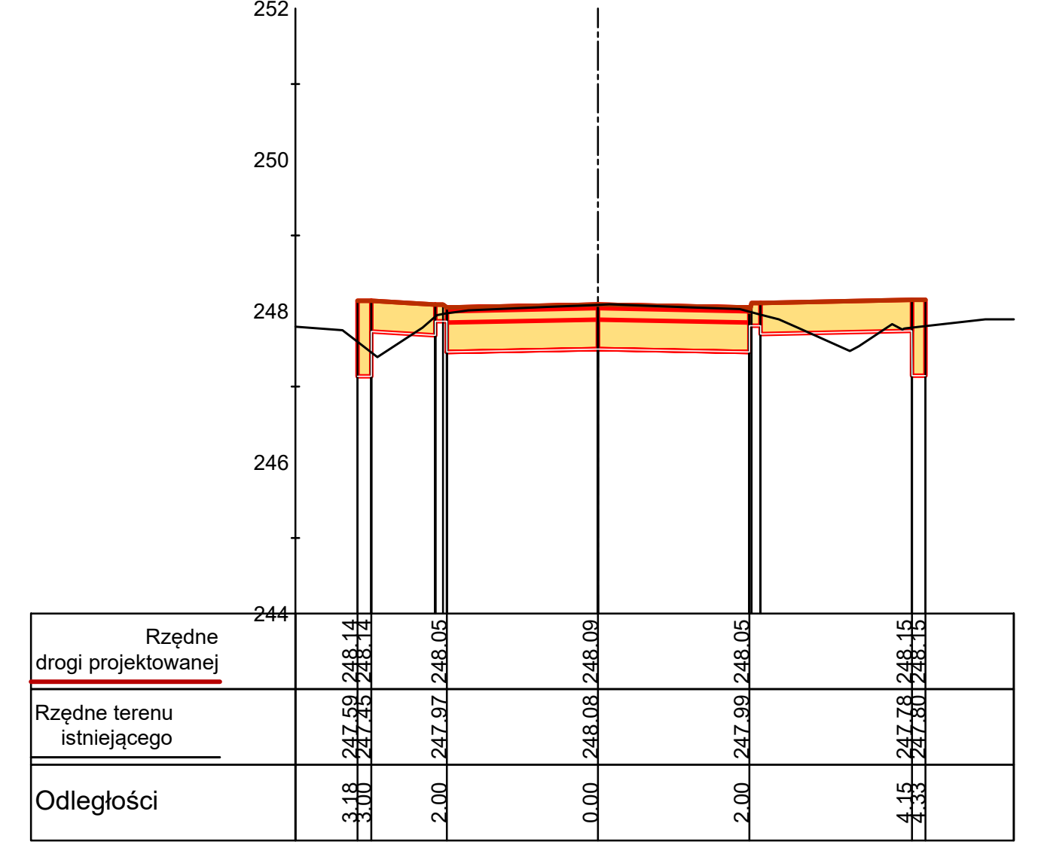
Linia trasowania oś 0+950
Nr Przekroju 42
Rzędne drogi projektowanej
Rzędne terenu istniejącego
Odległości

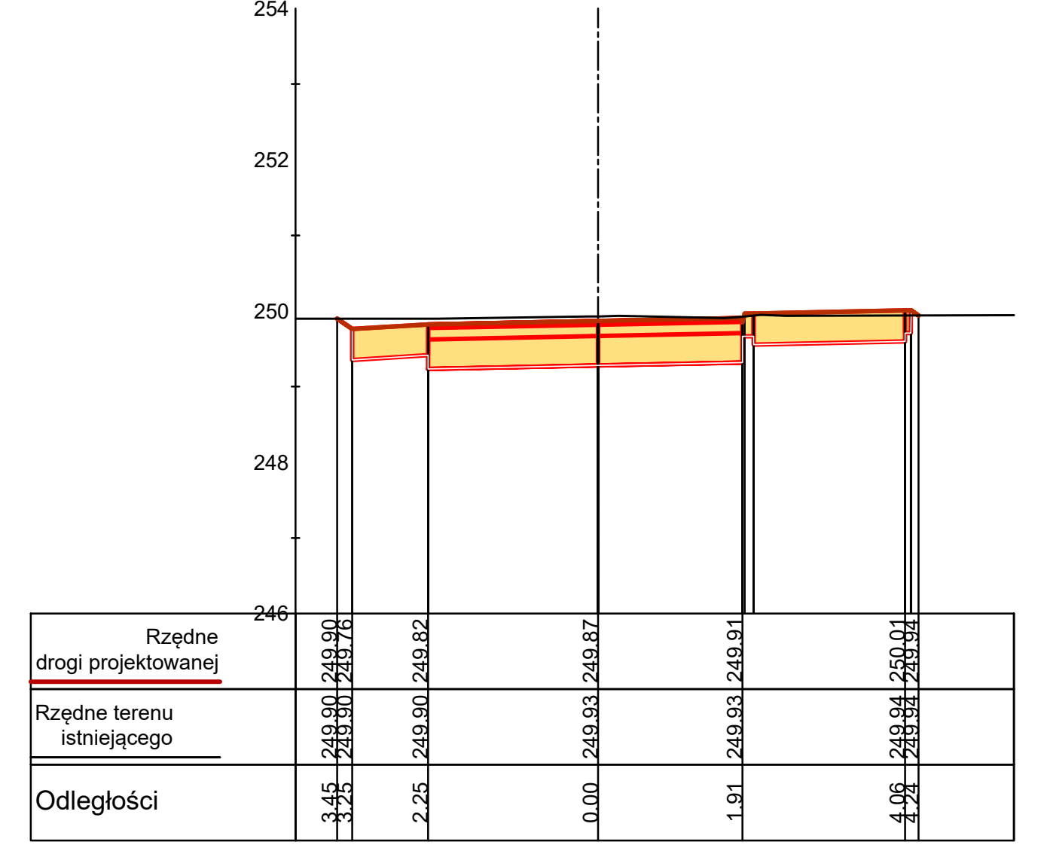
Linia trasowania oś 1+125
Nr Przekroju 49
Rzędne drogi projektowanej
Rzędne terenu istniejącego
Odległości

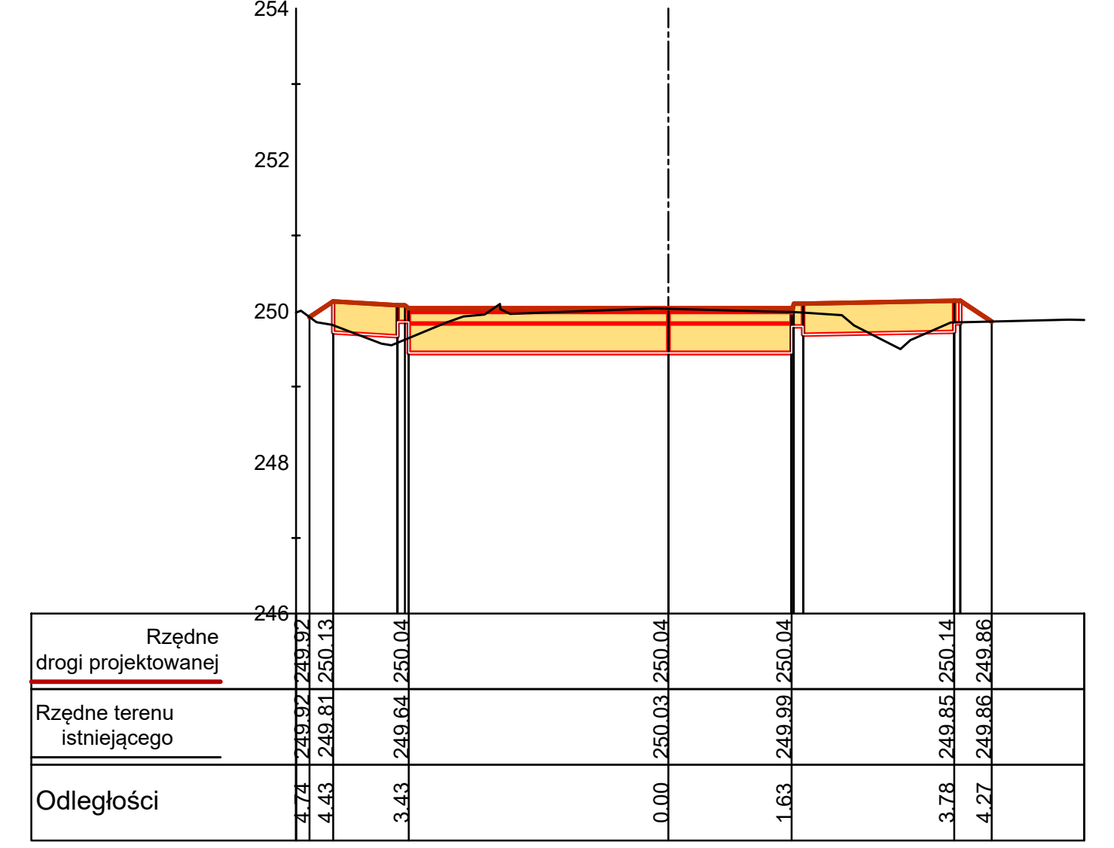
Linia trasowania oś 1+150
Nr Przekroju 50
Rzędne drogi projektowanej
Rzędne terenu istniejącego
Odległości

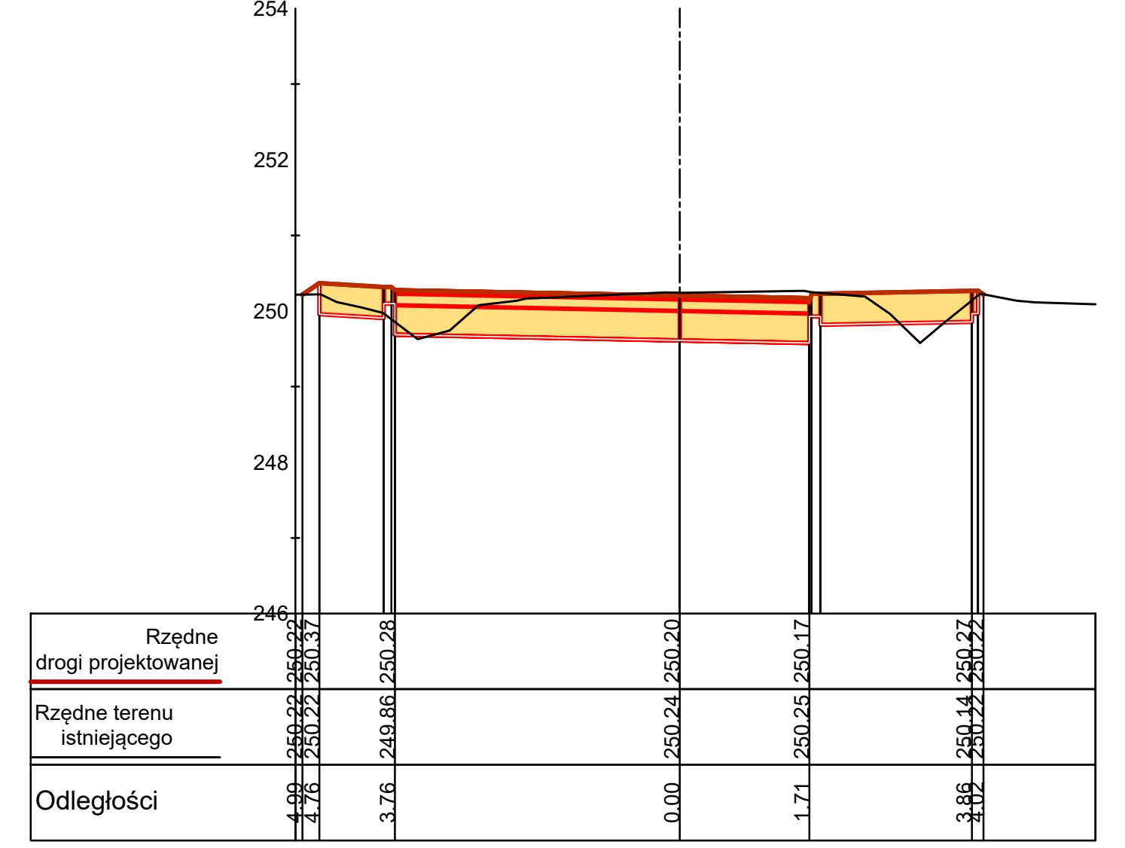
Linia trasowania oś 1+175
Nr Przekroju 51
Rzędne drogi projektowanej
Rzędne terenu istniejącego
Odległości

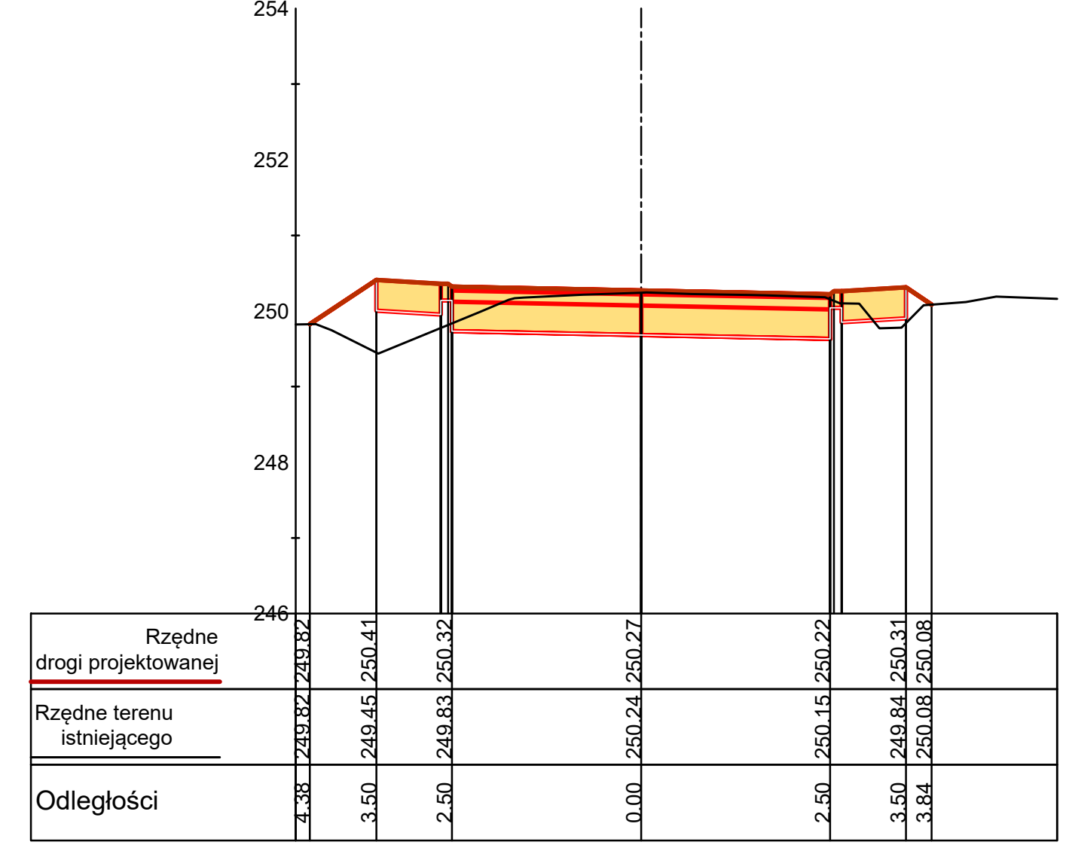
Linia trasowania oś 1+325
Nr Przekroju 58
Rzędne drogi projektowanej
Rzędne terenu istniejącego
Odległości

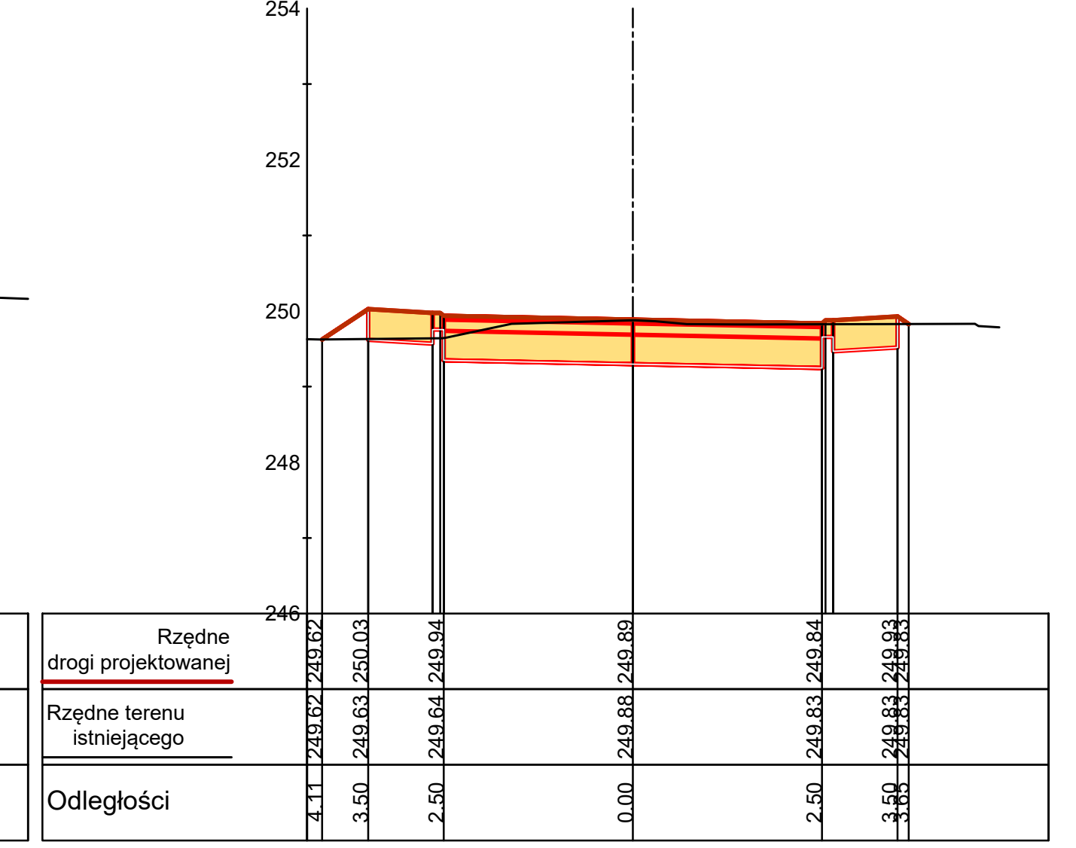
Linia trasowania oś 1+350
Nr Przekroju 59
Rzędne drogi projektowanej
Rzędne terenu istniejącego
Odległości

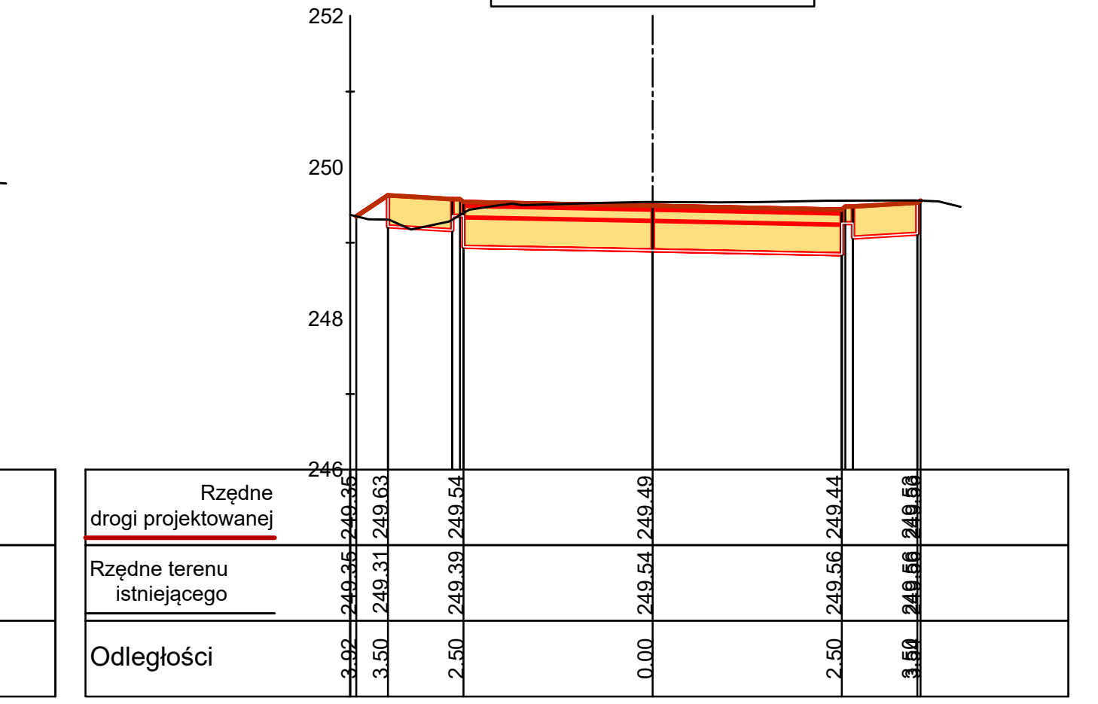
Linia trasowania oś 1+375
Nr Przekroju 60
Rzędne drogi projektowanej
Rzędne terenu istniejącego
Odległości

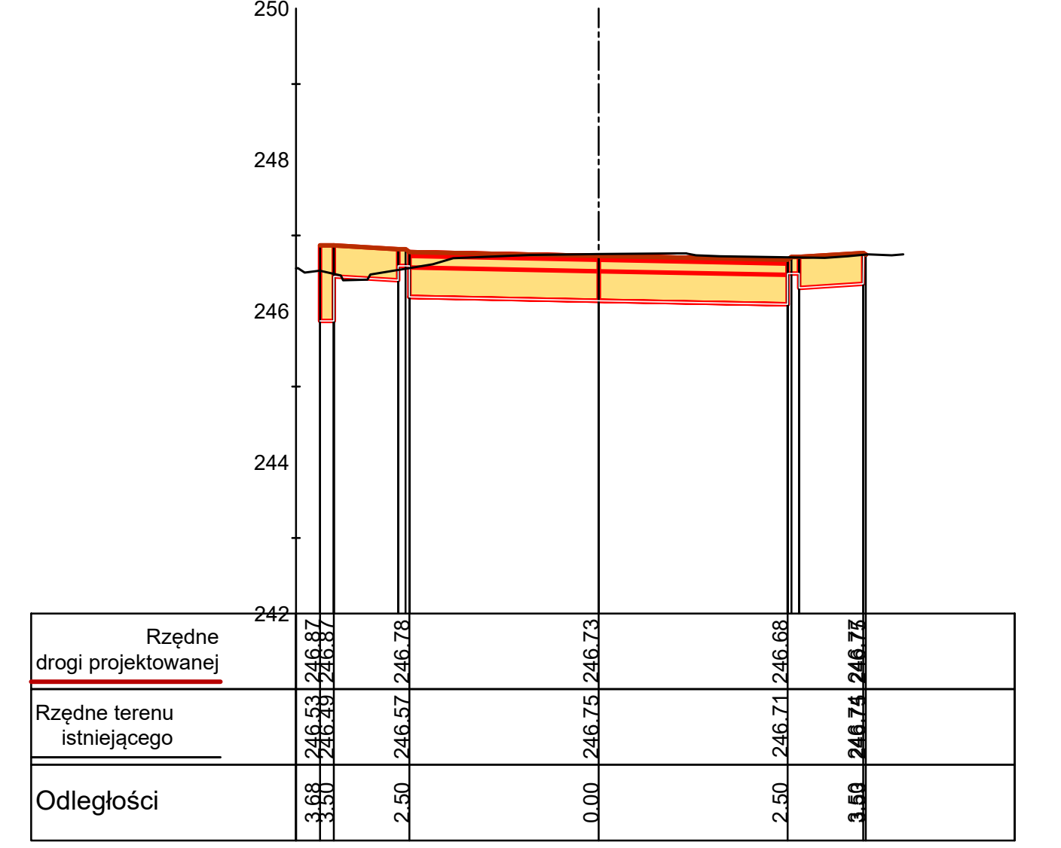
Linia trasowania oś 1+525
Nr Przekroju 66
Rzędne drogi projektowanej
Rzędne terenu istniejącego
Odległości

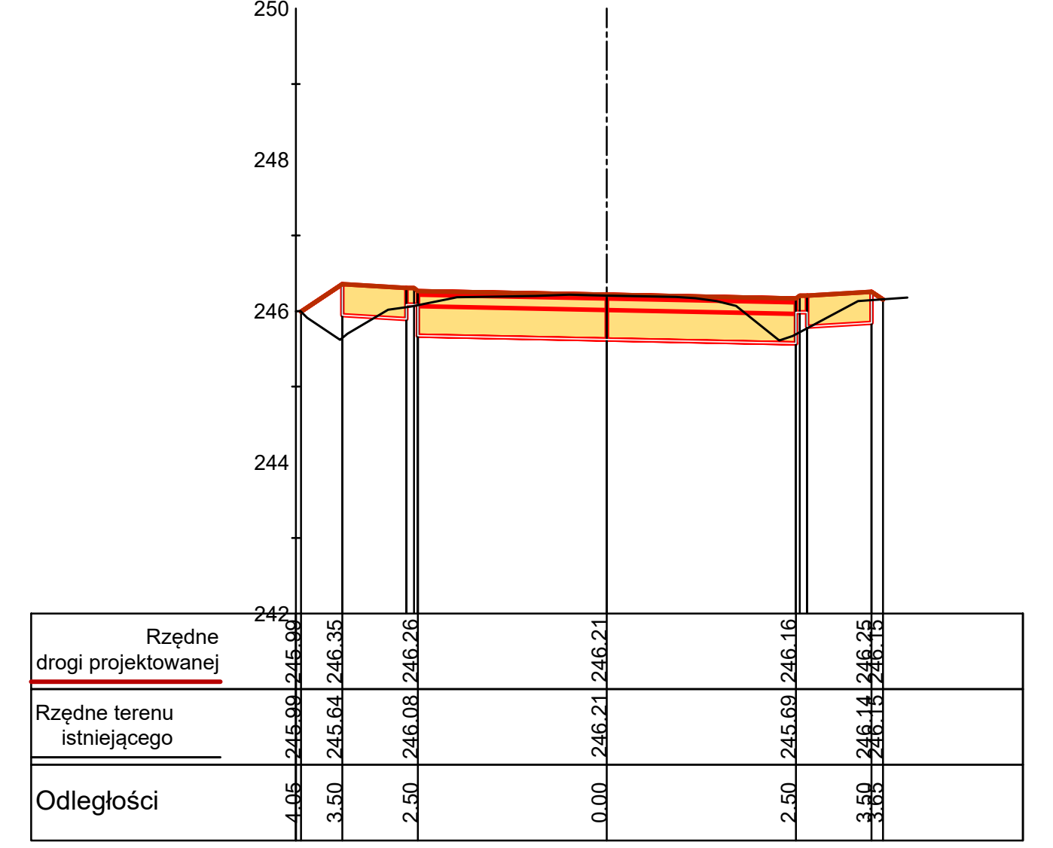
Linia trasowania oś 1+550
Nr Przekroju 67
Rzędne drogi projektowanej
Rzędne terenu istniejącego
Odległości

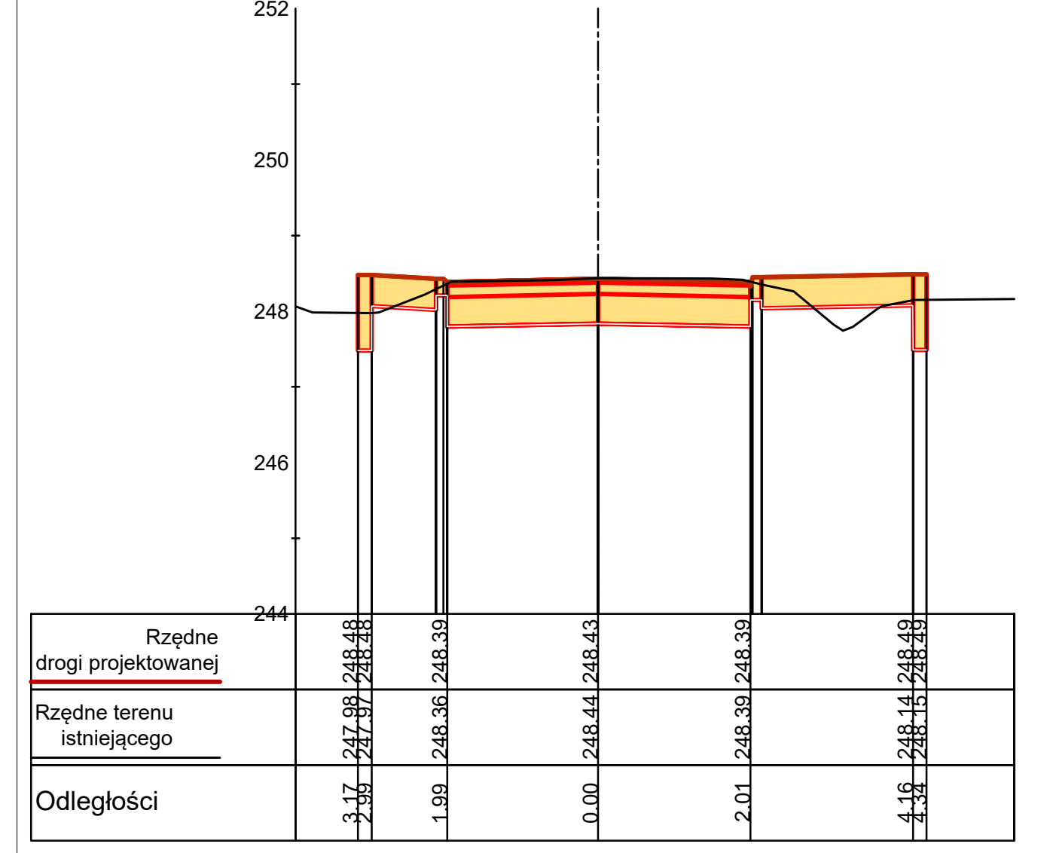
Linia trasowania oś 0+975
Nr Przekroju 43
Rzędne drogi projektowanej
Rzędne terenu istniejącego
Odległości

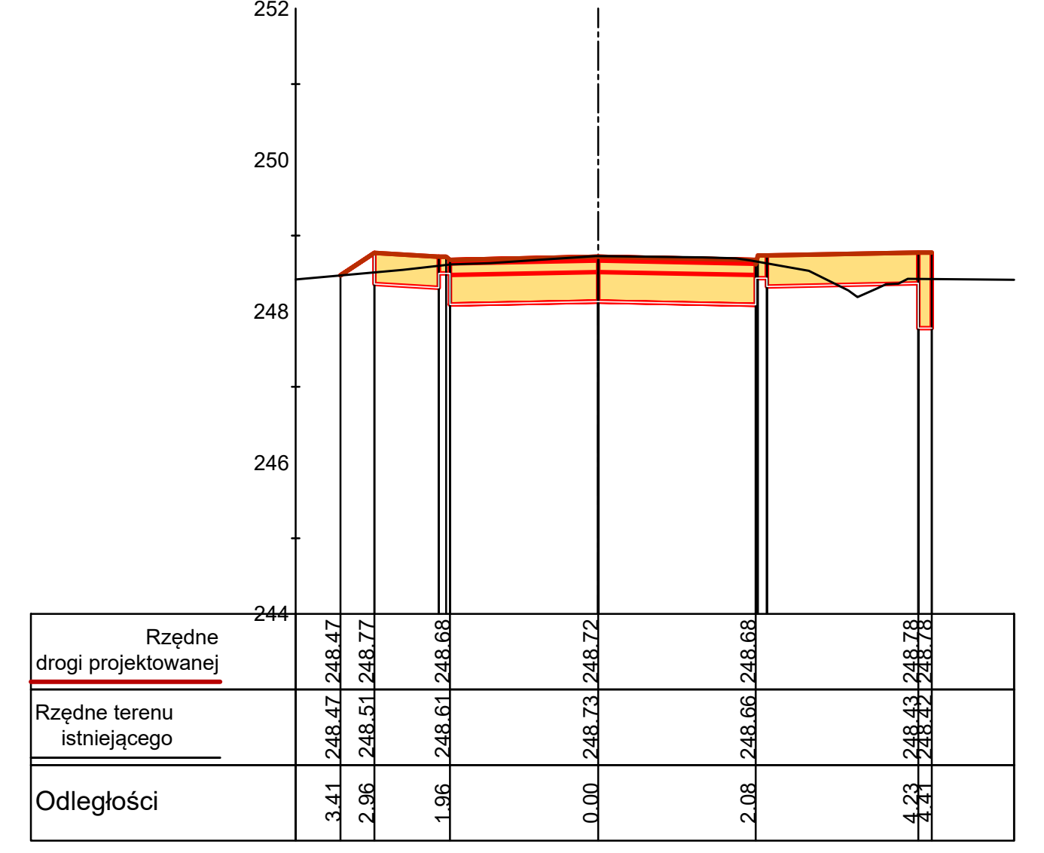
Linia trasowania oś 1+000
Nr Przekroju 44
Rzędne drogi projektowanej
Rzędne terenu istniejącego
Odległości

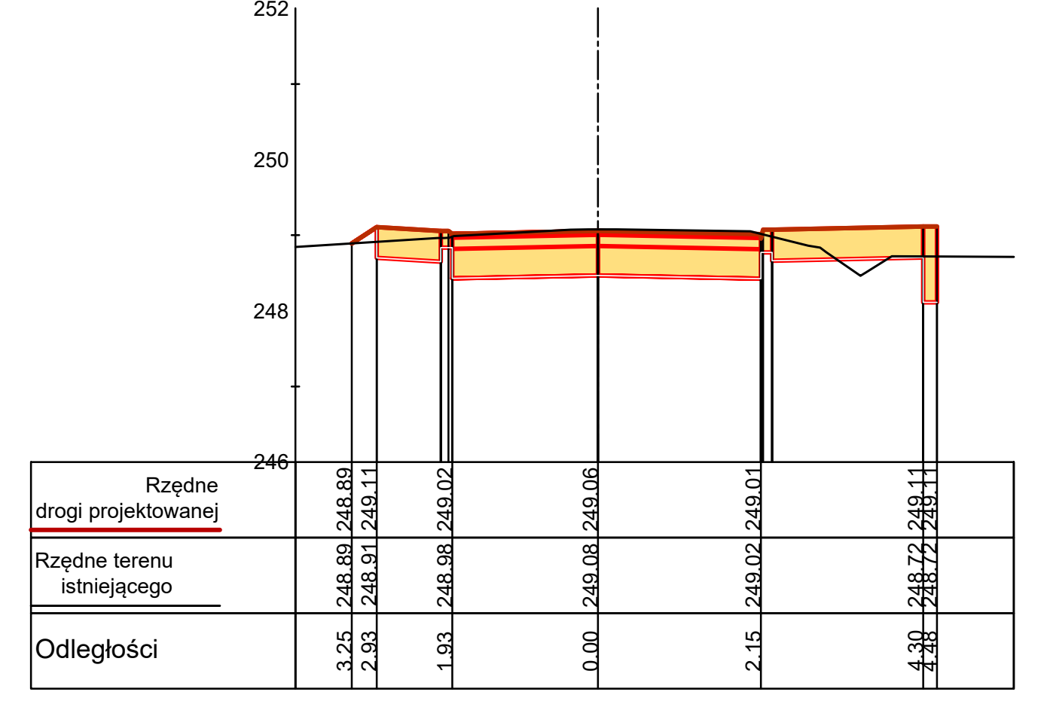
Linia trasowania oś 1+025
Nr Przekroju 45
Rzędne drogi projektowanej
Rzędne terenu istniejącego
Odległości

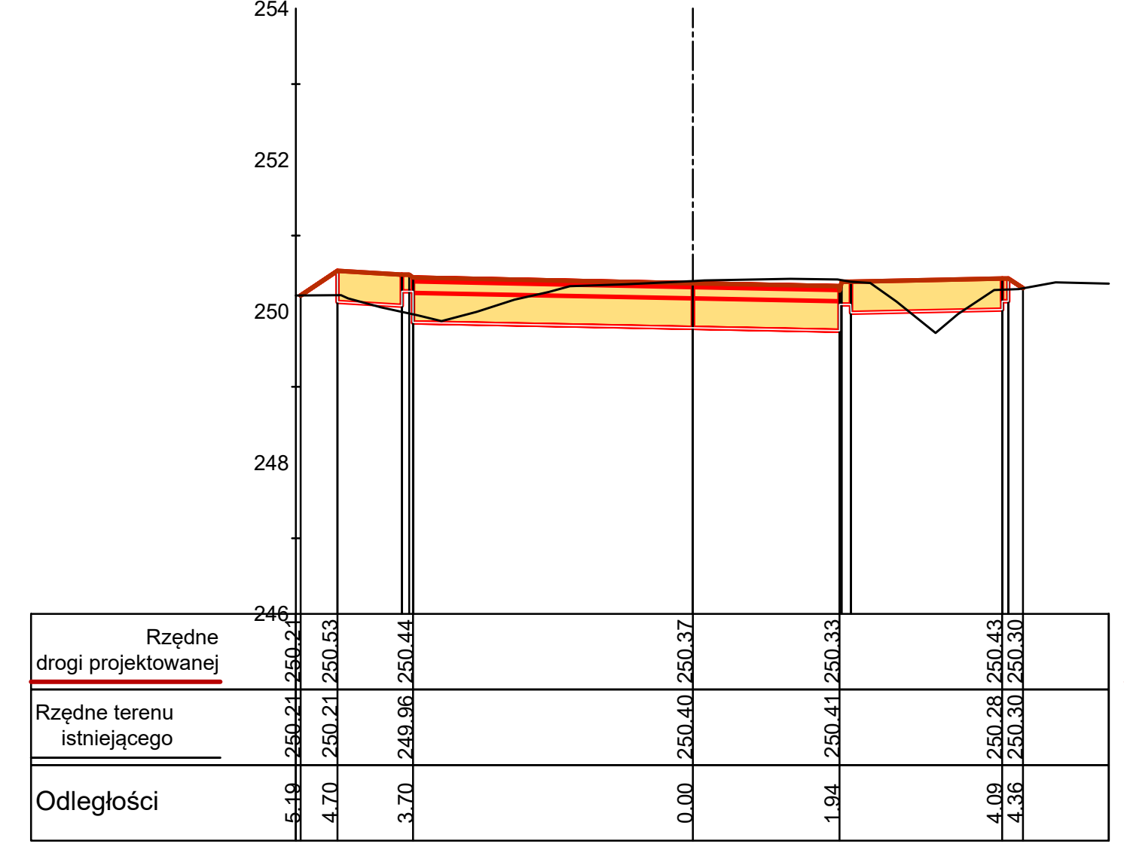
Linia trasowania oś 1+200
Nr Przekroju 52
Rzędne drogi projektowanej
Rzędne terenu istniejącego
Odległości

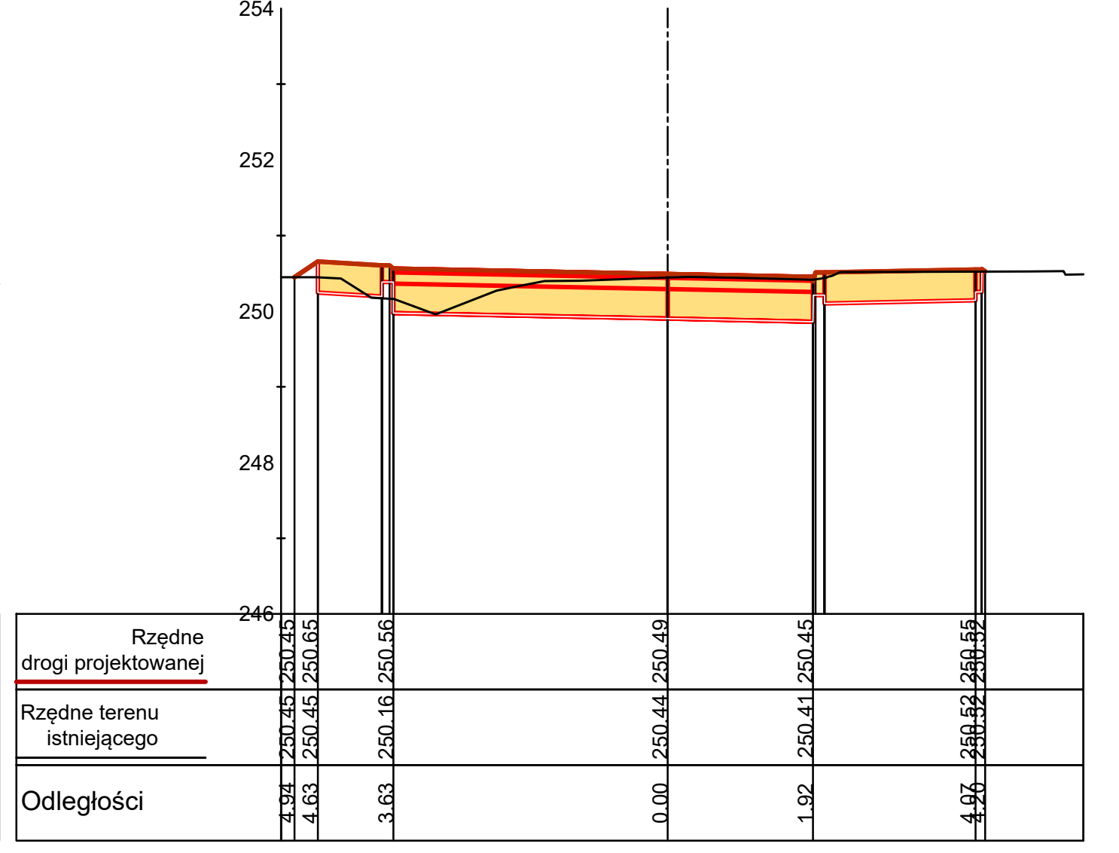
Linia trasowania oś 1+225
Nr Przekroju 53
Rzędne drogi projektowanej
Rzędne terenu istniejącego
Odległości

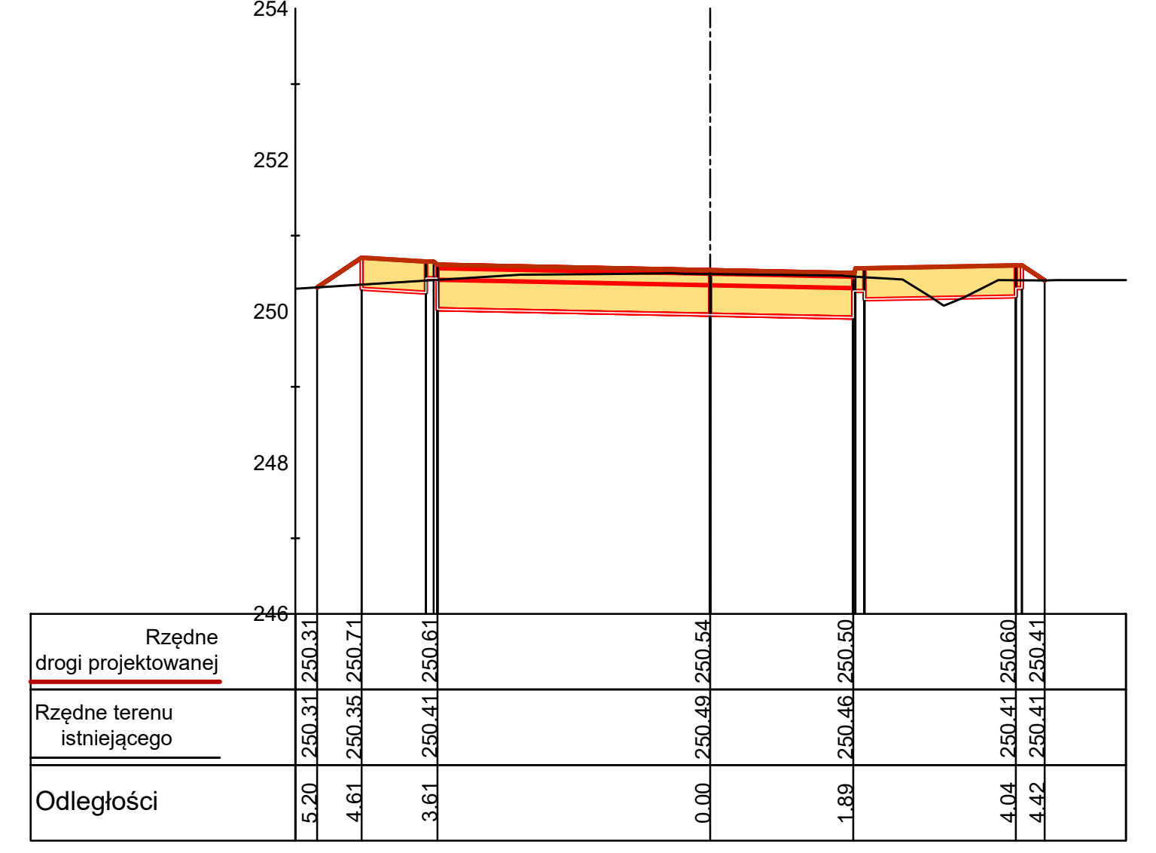
Linia trasowania oś 1+240
Nr Przekroju 54
Rzędne drogi projektowanej
Rzędne terenu istniejącego
Odległości

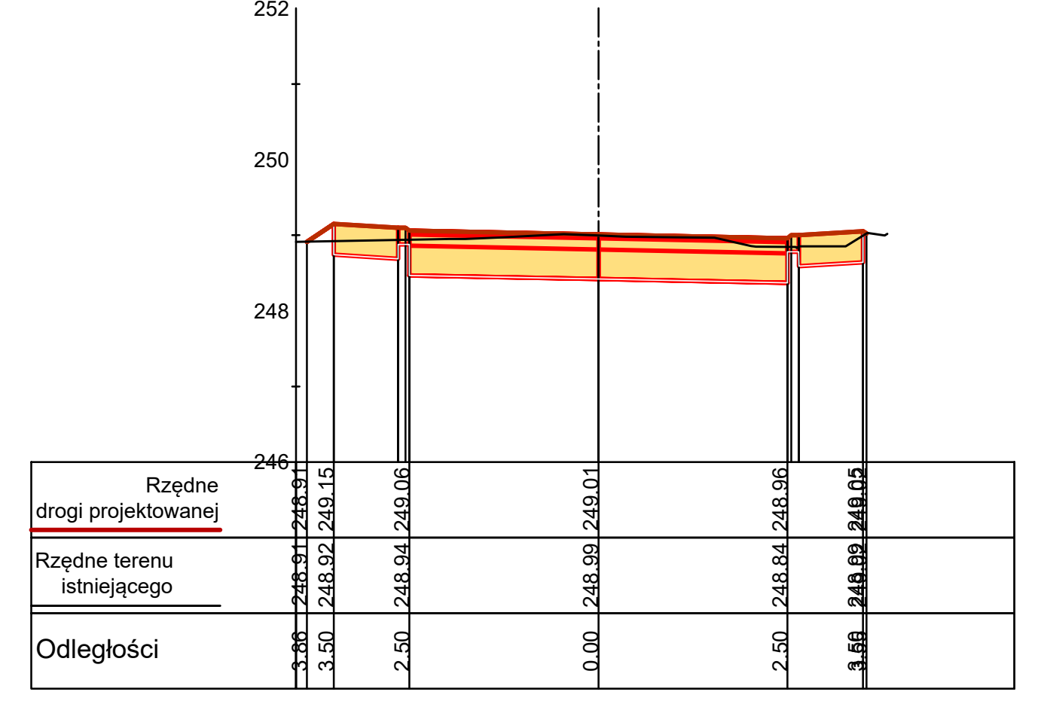
Linia trasowania oś 1+400
Nr Przekroju 61
Rzędne drogi projektowanej
Rzędne terenu istniejącego
Odległości

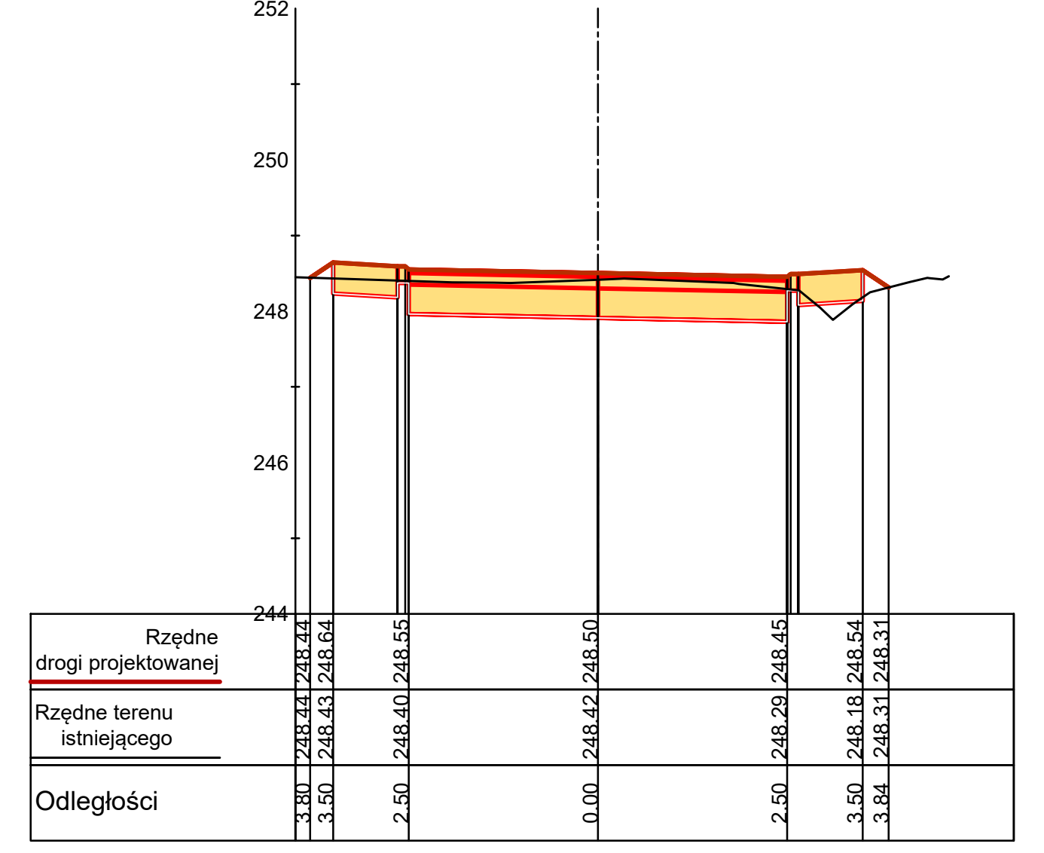
Linia trasowania oś 1+425
Nr Przekroju 62
Rzędne drogi projektowanej
Rzędne terenu istniejącego
Odległości

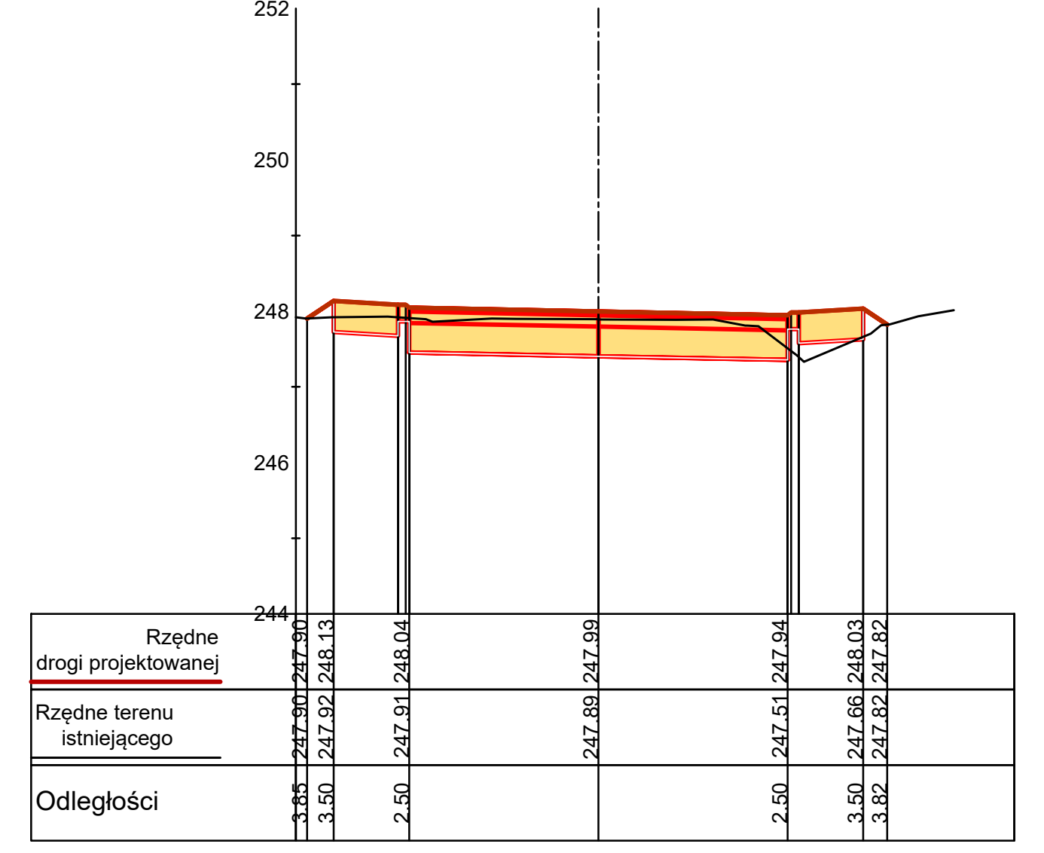
Linia trasowania oś 1+450
Nr Przekroju 63
Rzędne drogi projektowanej
Rzędne terenu istniejącego
Odległości

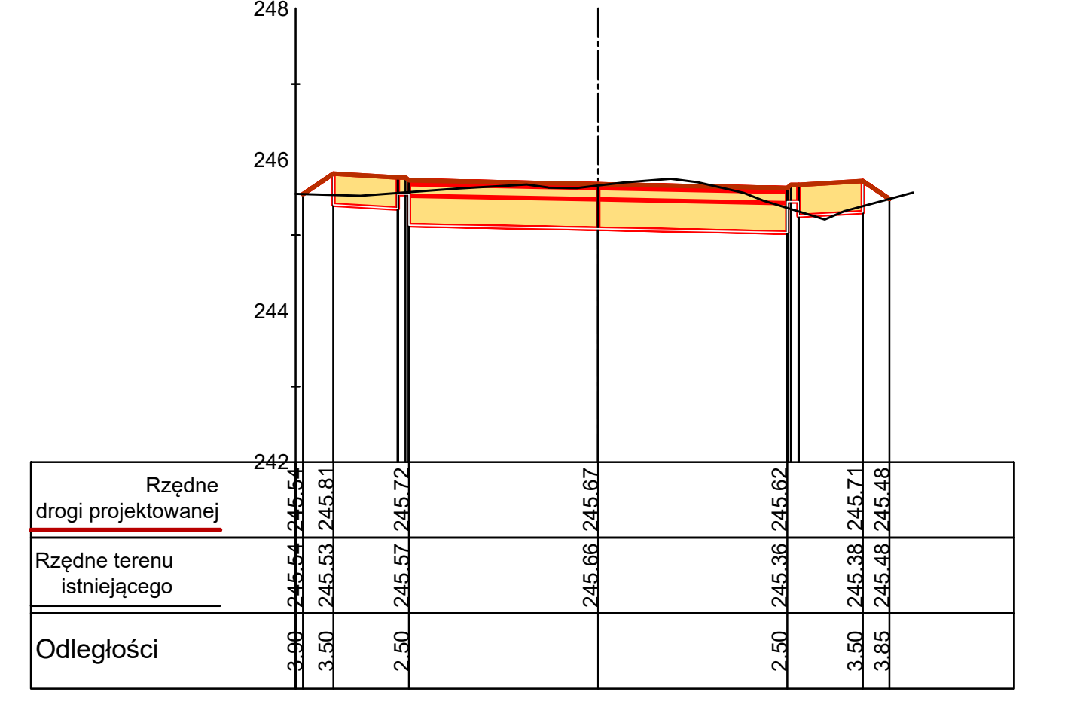
Linia trasowania oś 1+575
Nr Przekroju 68
Rzędne drogi projektowanej
Rzędne terenu istniejącego
Odległości

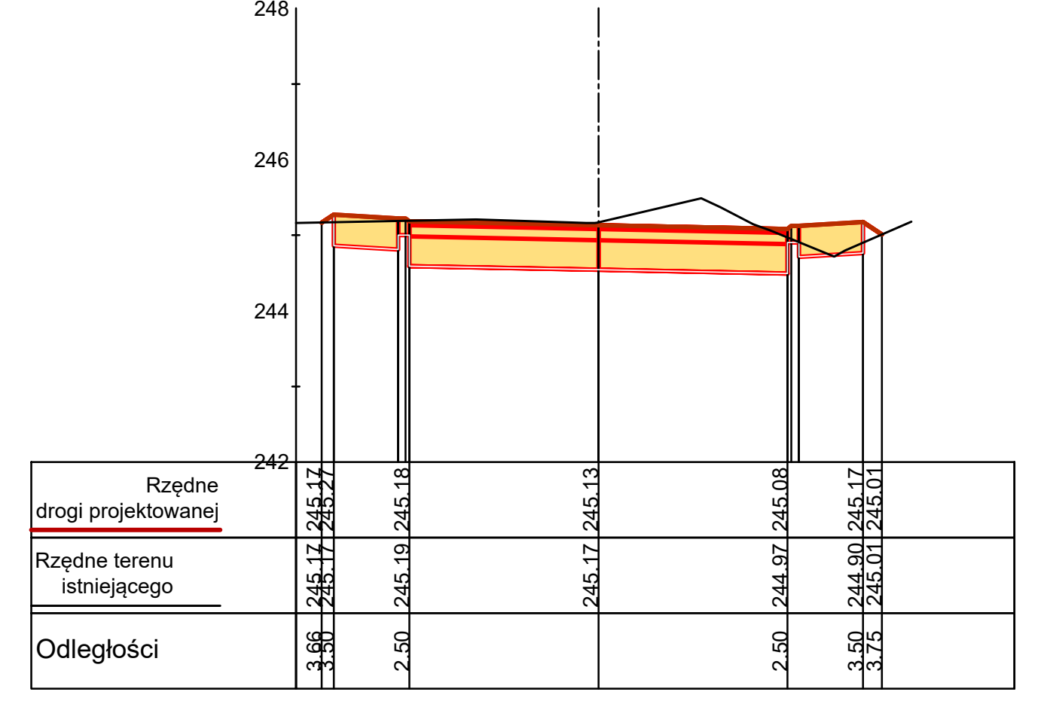
Linia trasowania oś 1+600
Nr Przekroju 69
Rzędne drogi projektowanej
Rzędne terenu istniejącego
Odległości

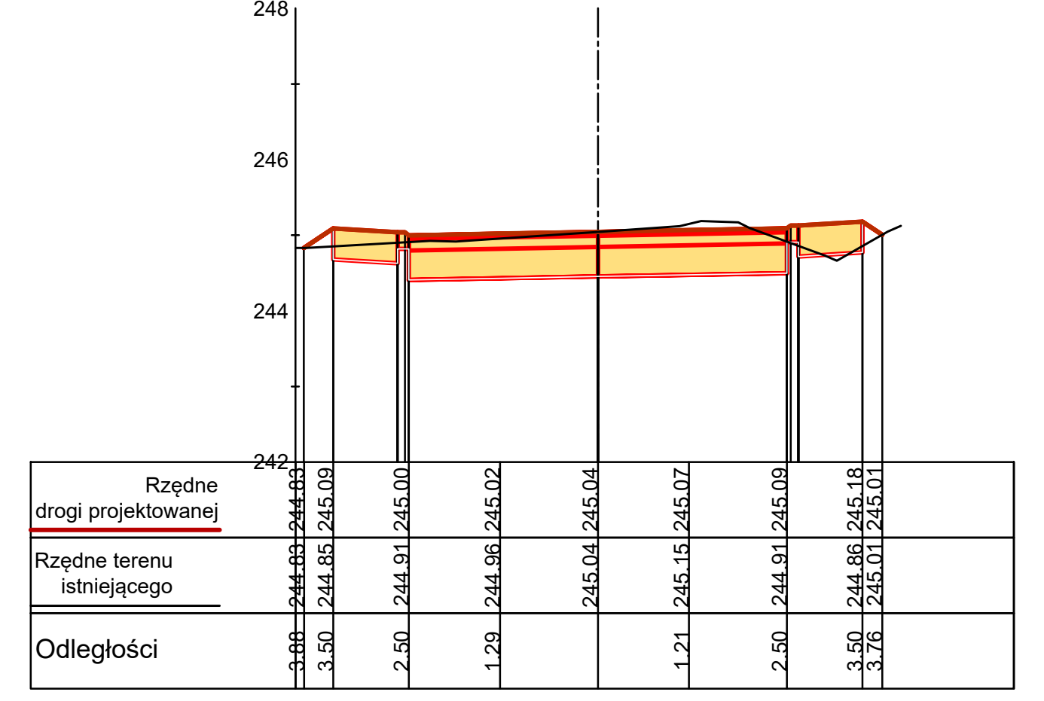
Linia trasowania oś 1+604
Nr Przekroju 70
Rzędne drogi projektowanej
Rzędne terenu istniejącego
Odległości

FIRMA
"ABS-OCHRONA ŚRODOWISKA"
SPÓŁKA Z O.O.
40-169 Katowice. ul. Wierzbowa 14. tel.\fax 2589015

Inwestor:
Zarząd Dróg Powiatowych w Gliwicach
ul. Zygmunta Starego 17
44-100 Gliwice

Nazwa inwestycji:
Rozbudowa drogi powiatowej nr 2924 S ul. Górnicza w Stanicy w ramach zadania inwestycyjnego pn.: „Przebudowa drogi powiatowej nr 2924S Górnicza w Stanicy - dokumentacja projektowa”

Nazwa rysunku:
Przekroje charakterystyczne - arkusz 2

Zespół autorski	Nr uprawnień	Specjalność	Data	Podpis
Projektant: Mgr inż. Grzegorz Durczyński	5217/13	drogowa	wrzesień 2024	
Sprawdzający: mgr inż. Damian Jastrzębski	86/99	konstrukcyjno - budowlana	wrzesień 2024	

Data opracowania: 20 września 2024
Skala: 1:100
nr.rys 2.3b