





SZCZEGÓŁ "A"
skala 1:10

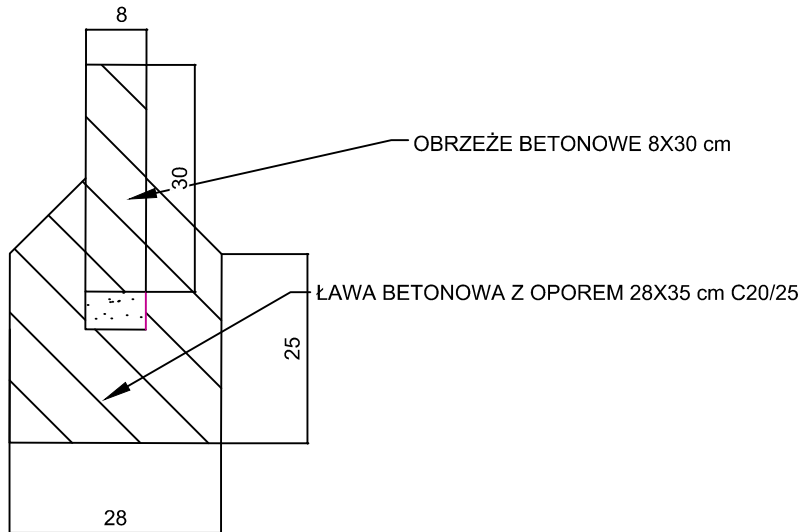

SZCZEGÓŁ "B"
skala 1:10

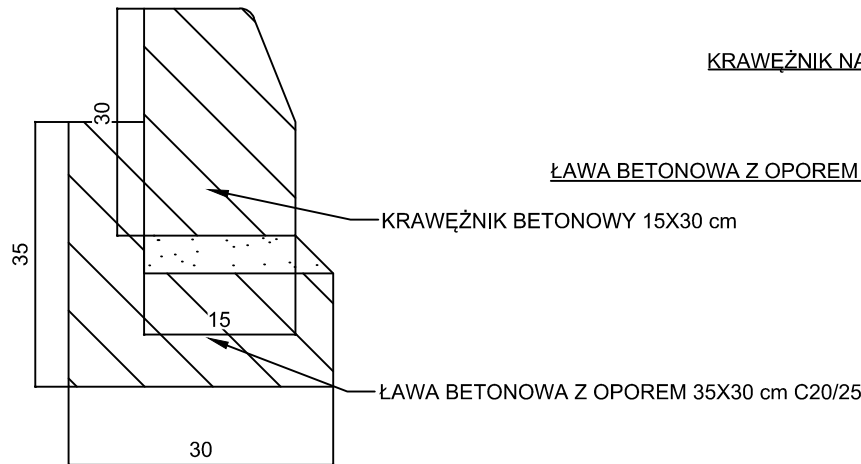

SZCZEGÓŁ "C"
skala 1:10

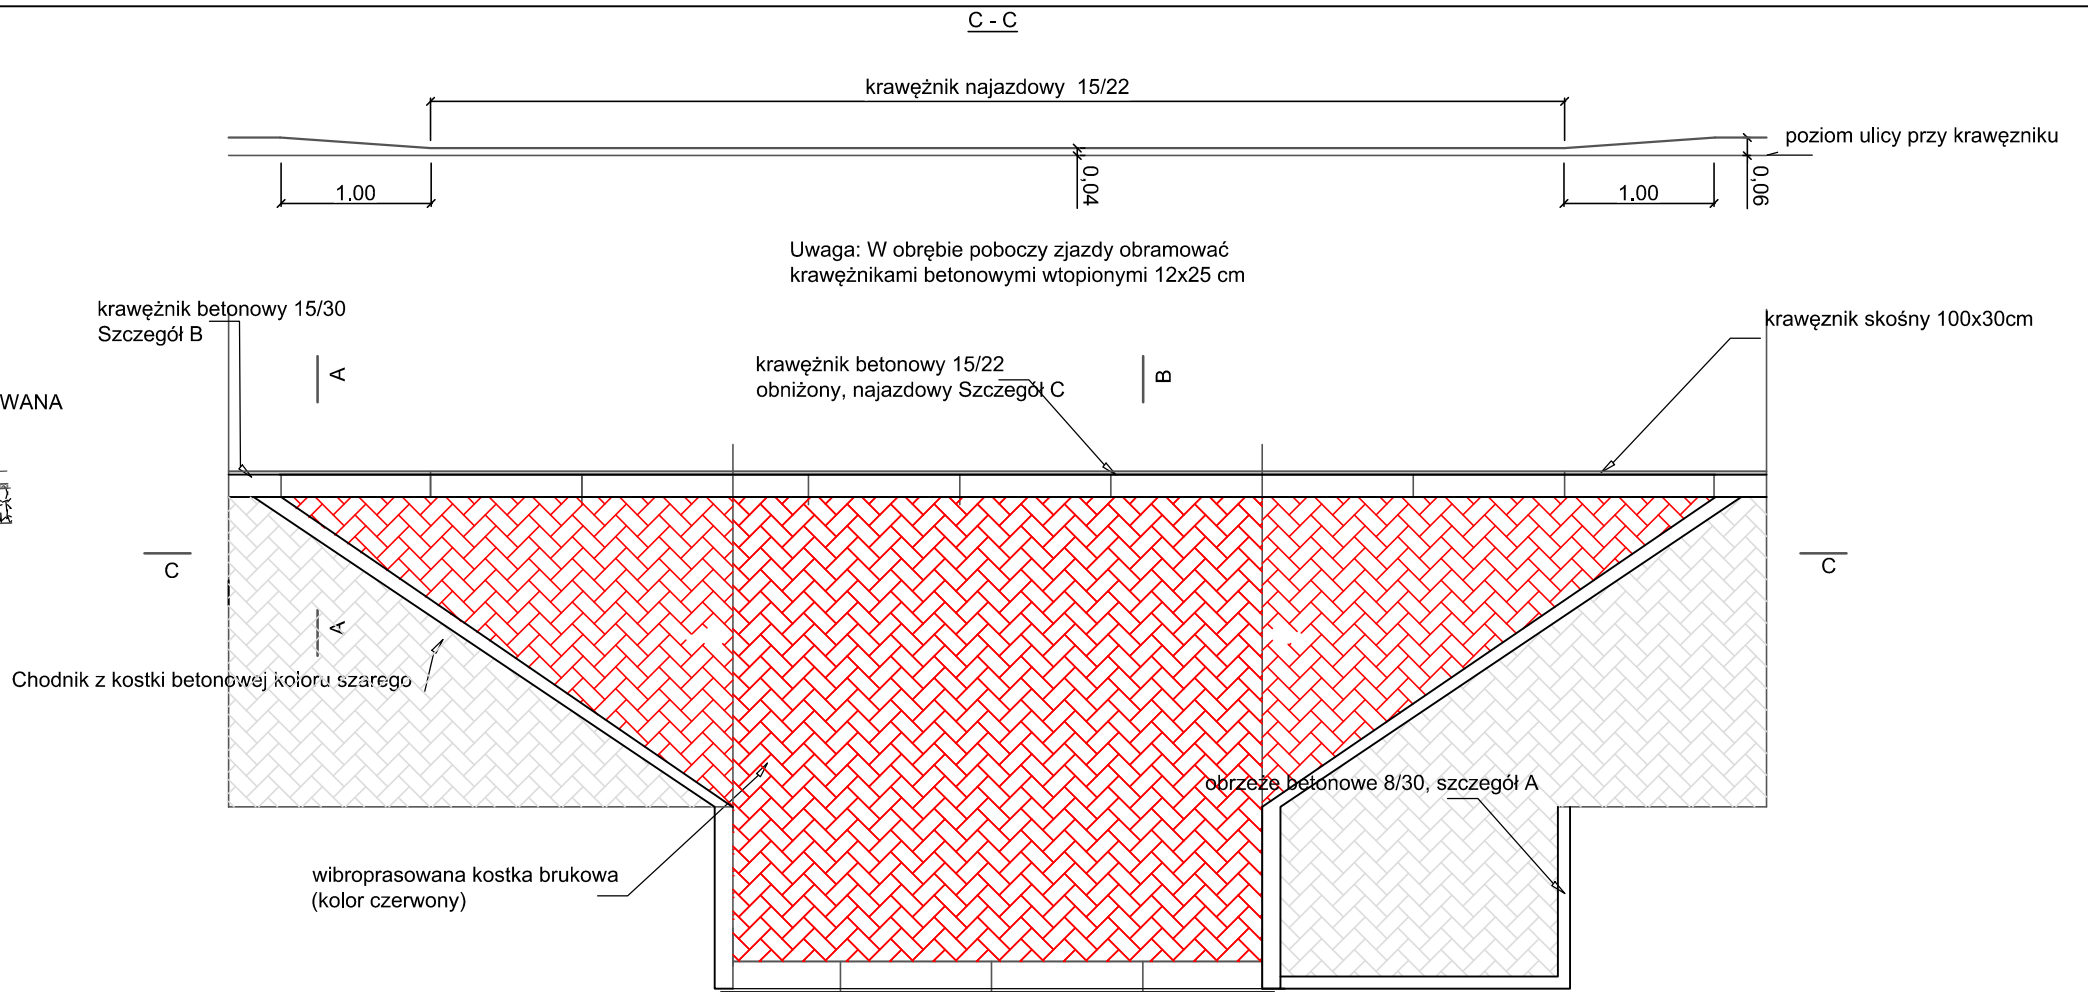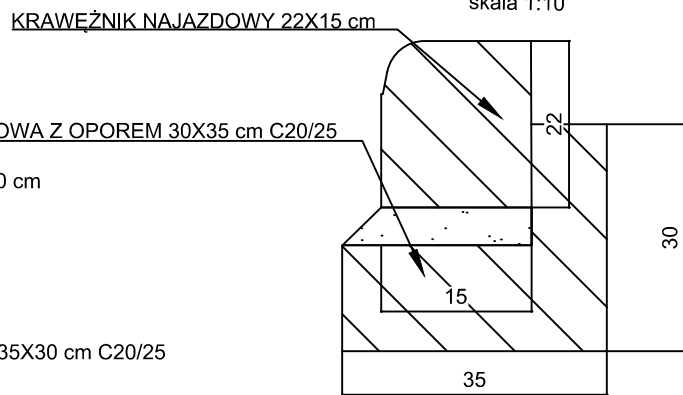

<div><div><div><div><div><div></div></div></div><div><div></div></div><div><div></div></div></div><div><div><div></div></div><div><div></div></div></div><div><div></div></div><div><div></div></div></div></div> <div><div><div></div></div><div><div></div></div></div> <div><div></div></div> <div><div></div></div>
--

FIRMA
"ABS-OCRONA ŚRODOWISKA"
SPÓŁKA Z O.O.
40-169 Katowice, ul. Wierzbowa 14, tel./fax 2589015