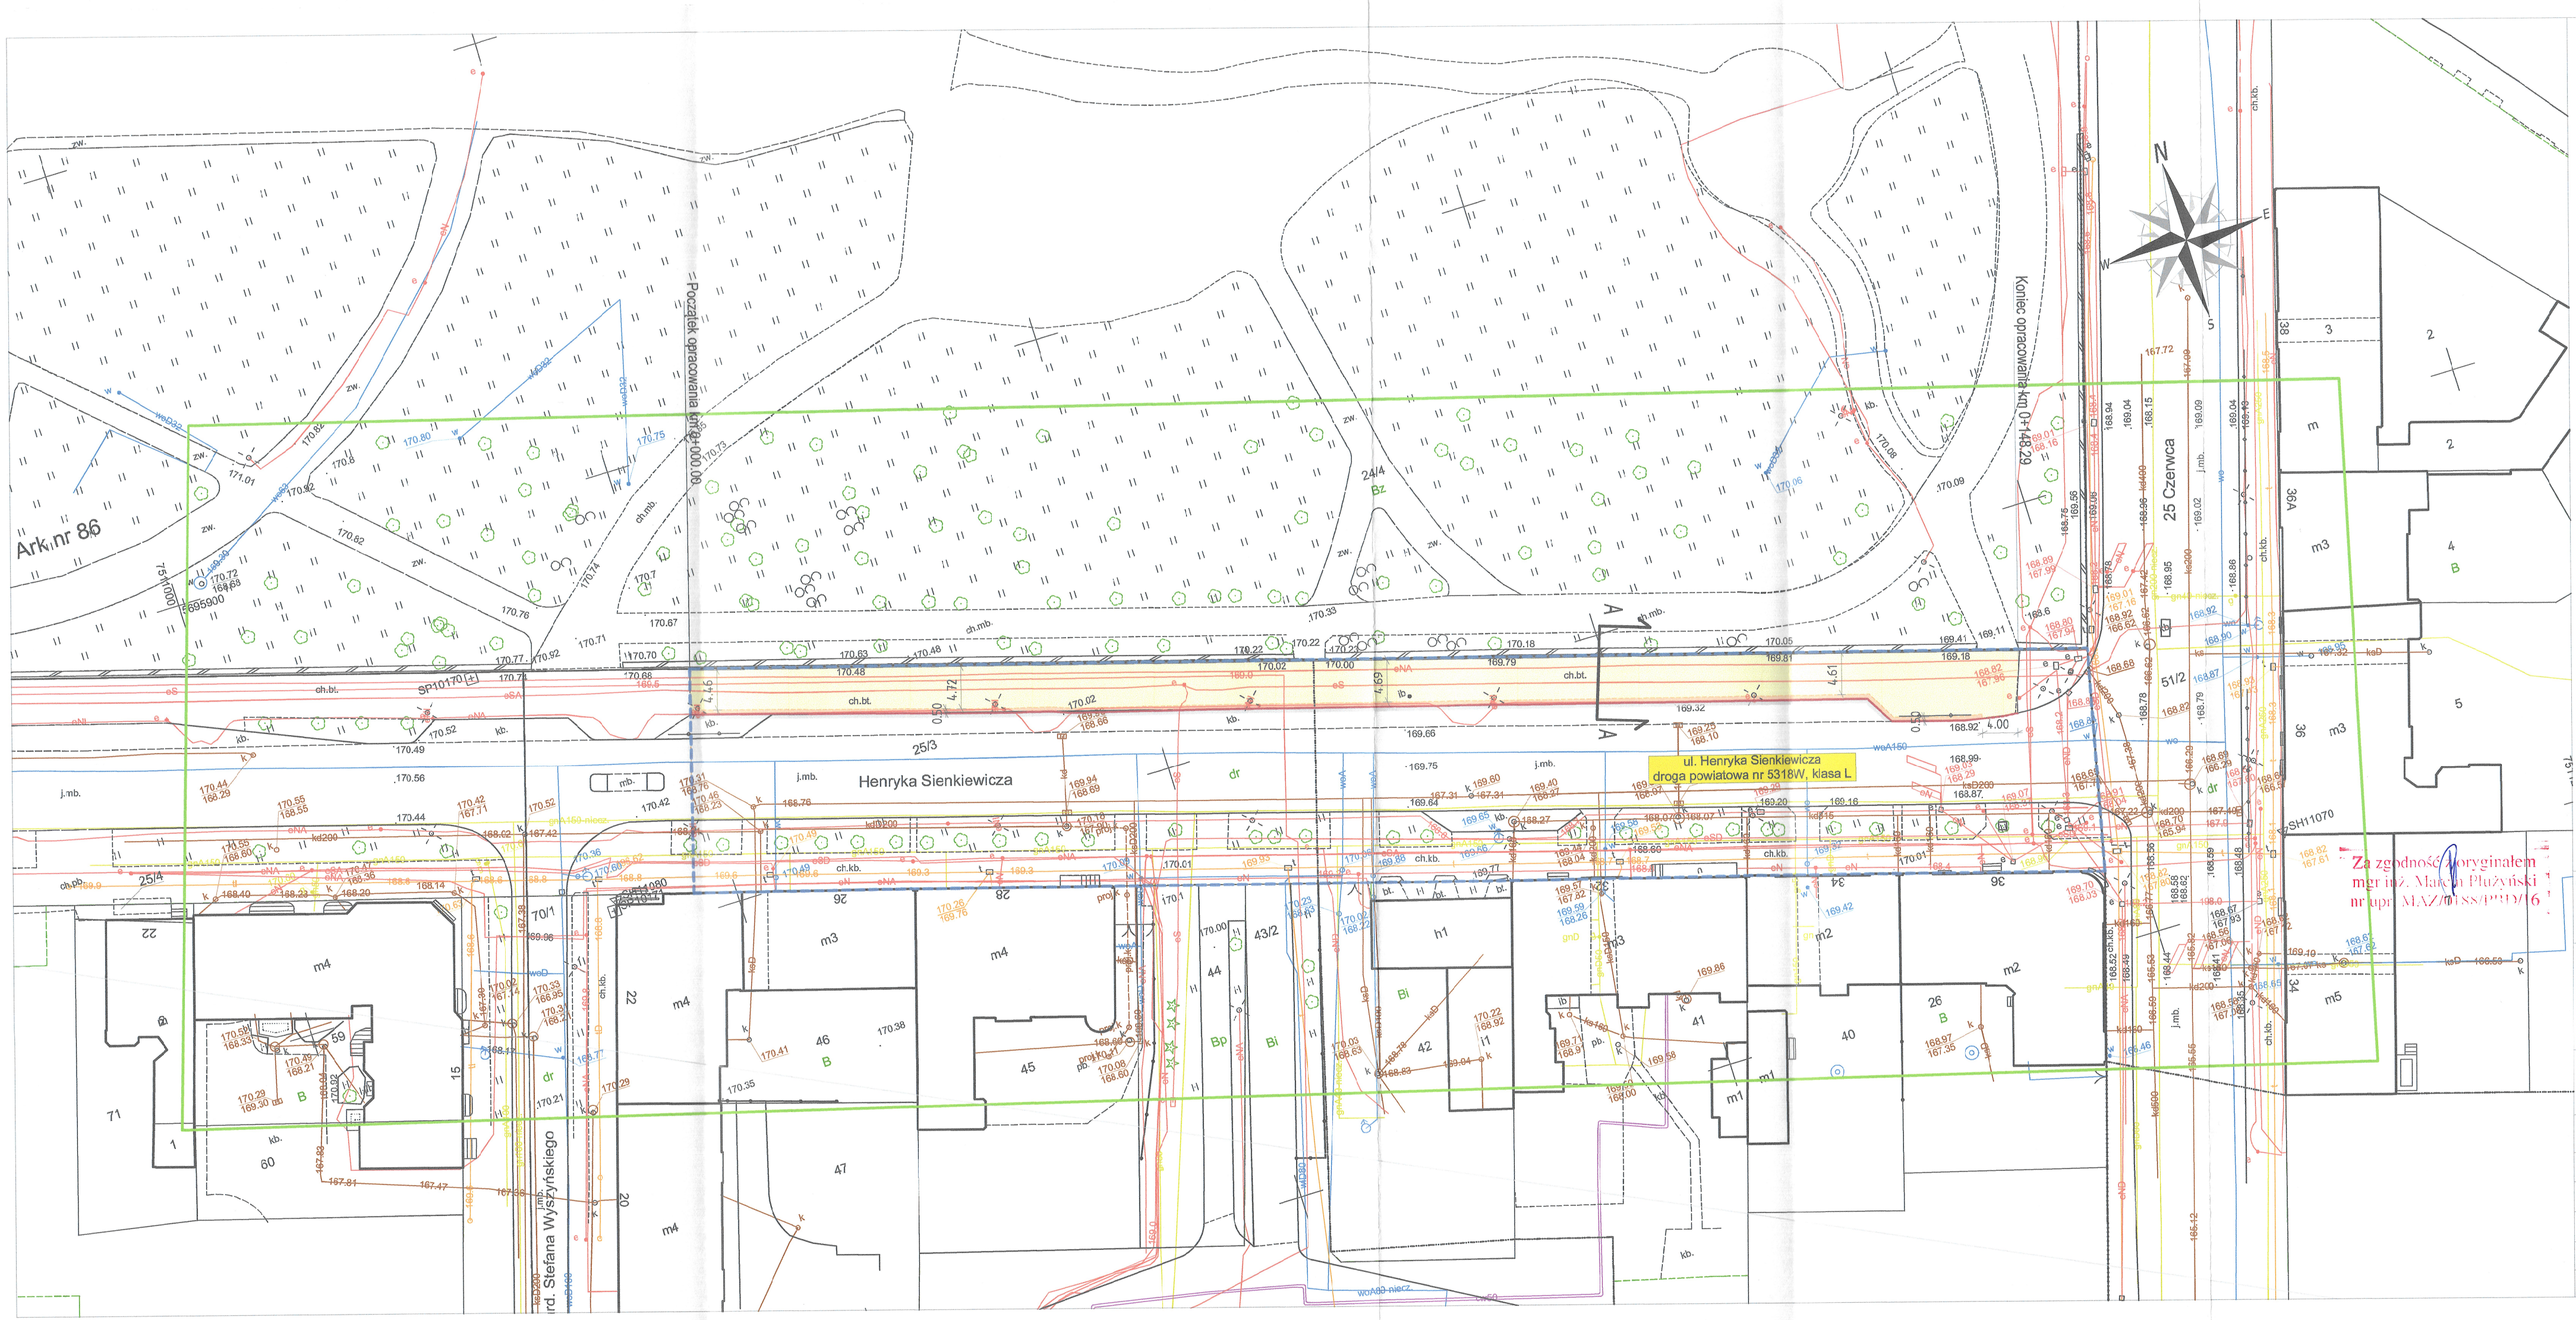

LEGENDA:

- Granica opracowania
- Projektowana oś drogi
- Projektowany krawężnik wyniesiony
- Projektowany krawężnik obniżony
- Projektowane obrzeże betonowe 8x30
- Projektowany chodnik
- Projektowany bufor
- Remontowana nawierzchnia zatoki postojowej

URZĄD MIEJSKI
w RADOMIU
Wydział Architektury
ul. Kilińskiego 30, 26-600 Radom

Załącznik do zgłoszenia
Znak: Ar.III.6743.689.2025.EK2

Za zgodność z oryginałem
mgr inż. Marcin Płużyński
nr upr. MAZ/0188/PBD/16

NAZWA ZAMIERZENIA BUDOWLANEGO
Przebudowa ul. Sienkiewicza w zakresie przebudowy drogi dla pieszych

INWESTOR
Prezydent Miasta Radomia
w ramach działalności
Miejskiego Zarządu Dróg i Komunikacji w Radomiu
ul. Traugutta 30/30A
26-600 Radom

JEDNOSTKA PROJEKTOWA
MT-PROJEKT Sp. z o.o.
ul. Piłsudskiego 42a,
05-600 Grójec

BRANŻA: DROGOWA
FAZA PROJEKTU: MATERIAŁY DO ZGŁOSZENIA ROBÓT NIEWYMAGAJĄCYCH POZWOLENIA NA BUDOWĘ

PROJEKTOWAŁ BRANŻA DROGOWA: mgr inż. MARCIN PŁUŻYŃSKI
NUMER UPRAWNIEŃ: MAZ/0188/PBD/16
PODPIS:

OPRACOWAŁ:
SPRAWDZIŁ:
NUMER UPRAWNIEŃ:
PODPIS:

TYTUŁ RYSUNKU: SZKIC PRZEBIEGU DROGI

DATA	SKALA	ARKUSZ	NUMER RYSUNKU
11.2025	1:500	1/1	RD.02.01