


BIURO PROJEKTOWE:	 inframo PROJEKTOWANIE I NADZORY	INFRAMO PROJEKTOWANIE I NADZORY KINGA MOSINIAK ALEJA GRUNWALDZKA 15A 98-200 SIERADZ
INWESTOR:		GMINA ZDUŃSKA WOLA UL. ZIELONA 30 98-220 ZDUŃSKA WOLA
STADIUM OPRACOWANIA:	CZASOWA ORGANIZACJA RUCHU	
NAZWA ZADANIA:	"Rozbudowa dróg gminnych nr 119052E i 119053E w miejscowości Rębieskie i Rębieskie Kolonia"	
LOKALIZACJA:	województwo łódzkie, powiat zduńskowski, gmina Zduńska Wola, miejscowość Rębieskie, Rębieskie Kolonia, DG 119052E, DG 119053E	

BRANŻA	FUNKCJA	IMIE I NAZWISKO, NR UPRAWNIEŃ, SPECJALNOŚĆ	PODPIS
DROGOWA	PROJEKTANT	mgr inż. Mariusz Mikliński nr upr. DOŚ/0125/PWBD/16 spec. inżynierska drogowa	

STYCZEŃ 2026

SPIS TREŚCI

CZĘŚĆ OPISOWA	3
1 INFORMACJE OGÓLNE	4
2 TERMIN WPROWADZENIA CZASOWEJ ORGANIZACJI RUCHU	4
3 PRZEWIDYDWANE ZAGROŻENIA PODCZAS REAZLIZACJI ROBÓT BUDOWLANYCH	5
4 CHARAKTERYSTYKA DROGI	5
5 PROJEKTOWANA CZASOWA ORGANIZACJA RUCHU	6
6 ZALECENIA WYKONAWCZE	8
CZĘŚĆ RYSUNKOWA	9
RYS 1 ORIENTACJA	10
RYS 2 ETAPOWANIE ROBÓT	11
RYS 3.1-6.2SCHEMATY OZNAKOWANIA ROBÓT	12-23

CZEŚĆ OPISOWA

1 INFORMACJE OGÓLNE

1.1 Przedmiot opracowania

Przedmiotem opracowania jest optymalny dobór i rozmieszczenie niezbędnych elementów oznakowania, zabezpieczenia i kierowania ruchem na czas robót związanych z realizacją zadania pn.: „Rozbudowa dróg gminnych nr 119052E i 119053E w miejscowościach Rębieskie i Rębieskie Kolonia”.

1.2 Materiały wyjściowe

Materiały wyjściowe do projektowania stanowią następujące dokumenty:

- umowa zawarta pomiędzy Zamawiającym, a Jednostką Projektową,
- opis Przedmiotu Zamówienia, dołączony do dokumentacji przetargowej,
- wizja lokalna,
- dokumentacja projektowa,
- mapa do celów projektowych,
- obowiązujące normy i przepisy,
- dokumentacja fotograficzna,
- inwentaryzacja oznakowania.
- Rozporządzenie Ministra Infrastruktury z dnia 23 września 2003 r w sprawie szczegółowych warunków zarządzania ruchem na drogach oraz wykonywania nadzoru nad tym zarządzeniem (Dz. U. 2003 Nr 177 poz. 1728 i 1729),
- Ustawa z dnia 20 czerwca 1997 r prawo o ruchu drogowym (Dz. U. 1997 nr 98 poz. 602) z późniejszymi zmianami,
- Obwieszczenie Ministra Infrastruktury z dnia 9 września 2019 r. w sprawie ogłoszenia jednolitego tekstu rozporządzenia Ministra Infrastruktury w sprawie szczegółowych warunków technicznych dla znaków i sygnałów drogowych oraz urządzeń bezpieczeństwa ruchu drogowego i warunków ich umieszczania na drogach (Dz.U. 2019 poz. 2311)
- Szczegółowe warunki techniczne dla znaków i sygnałów drogowych oraz urządzeń bezpieczeństwa ruchu drogowego i warunki ich umieszczania na drogach (Dz.U. 2003 nr 220 poz. 2181 z dnia 23 grudnia 2003 r).

1.3 Lokalizacja inwestycji

Przedmiotowa inwestycja zlokalizowana jest na terenie województwa łódzkiego, powiat zduńskowski, miejscowość Rębieskie, Rębieskie Kolonia.

1.4 Cel i zakres opracowania

Opracowanie ma na celu wykonanie oznakowania w taki sposób, aby możliwie jak najlepiej zabezpieczyć ruch pojazdów i pieszych podczas prowadzenia robót budowlanych w obrębie przedmiotowych odcinków dróg gminnych.

Zakres opracowania obejmuje wykonanie oznakowania pionowego na czas prowadzonych robót budowlanych.

2 TERMIN WPROWADZENIA CZASOWEJ ORGANIZACJI RUCHU

Czasowa organizacja ruchu wprowadzona zostanie w 10.09.2026r.

3 PRZEWIDYWANE ZAGROŻENIA PODCZAS REAZLIZACJI ROBÓT BUDOWLANYCH

- niepożądany wjazd na teren budowy, spowodowanie kolizji ze sprzętem budowlanym lub potrącenie wykonujących roboty pracowników,
- potrącenie pieszego przez pojazd w obszarze prowadzenia robót,
- najechanie się pojazdów w obszarze robót.

4 CHARAKTERYSTYKA DROGI

4.1 Stan istniejący

Przedmiotowe drogi gminne nr 119052E oraz 119053E zlokalizowane są w miejscowościach Rębieskie oraz Rębieskie – Kolonia, gminie Zduńska Wola, w powiecie zduńskowolskim, woj. łódzkim. W sąsiedztwie dróg znajdują się tereny osadnictwa wiejskiego, zagrodowego, pól uprawnych oraz lasów. W rejonie planowanych robót zlokalizowane są urządzenia i sieci infrastruktury technicznej uzbrojenia terenu: sieć wodociągowa, sieci elektroenergetyczne oraz sieci telekomunikacyjne. Droga w stanie istniejącym odwadniana jest poprzez powierzchniowy spływ wód do rowów przydrożnych oraz miejscowo posiada oświetlenie uliczne. Przedmiotowe drogi gminne w stanie istniejącym posiadają nawierzchnię bitumiczną o zmiennej szerokości od 4,5 do 5,0 m.

4.2 Projektowany układ drogowy

Parametry techniczne projektowanego układu drogowego są zgodne Rozporządzeniem Ministra Infrastruktury z dnia 24 czerwca 2022 r. w sprawie przepisów techniczno-budowlanych dotyczących dróg publicznych (tekst jedn. Dz. U. z 2022 r. poz. 1518 z późn. zm.).

4.2.1 Rozwiązania sytuacyjne

W ramach przedmiotowej inwestycji planuj3 się rozbudowę dróg gminnych nr 119052E i 119053E w miejscowościach Rębieskie i Rębieskie Kolonia w gminie Zduńska Wola.

Objęte opracowaniem odcinku dróg zostaną poszerzone do szerokości 5,0-5,5 m, ograniczone z jednej strony krawężnikiem betonowym 15x30x100 cm. Nawierzchnia jezdni wykonana będzie jako bitumiczna ze zmiennym poboczem – prawostronnym lub lewostronnym oraz miejscowo obustronnym o stałej szerokości 1,0 m na całej długości rozbudowywanej drogi. W ramach rozbudowy wykonana zostanie droga dla pieszych o nawierzchni z kostki brukowej o szerokości 2,1 m po jednej stronie jezdni (prawej lub lewej), w zależności od tego gdzie występuje zabudowa. Miejscami wykonany zostanie chodnik o szerokości 1,5 m. Rozbudowa obejmuje również przebudowę zjazdów do działek o zmiennej szerokości, dostosowanej do szerokości istniejących bram. Nawierzchnie zjazdów zaprojektowano z kostki brukowej koloru grafitowego oddzielonych od jezdni krawężnikiem betonowym najazdowym 15x22x100 cm. Połączenia krawędzi zjazdów i jezdni wykonano promieniem R=3,0m Obok OSP Rębieskie wykonany zostanie parking oraz dojazd do parkingu o szerokości 5,0 m. Miejsca postojowe zostaną wykonane z płyt ażurowych. Odwodnienie projektowanej drogi odbywać się będzie poprzez skierowanie wód opadowych za pomocą spadków podłużnych i poprzecznych do rowów przydrożnych. Szerokość dna rowu przyjęto 0,4m. Nachylenie skarp przyjęto 1:1,5.

4.2.2 Parametry techniczne dróg gminnych

- | | |
|-------------------|--------|
| – kategoria drogi | gminna |
|-------------------|--------|

– klasa drogi	D
– kategoria ruchu	KR-2
– szerokość jezdni	5,5 m
– szerokość pobocza	0,75 – 1,0 m
– szerokość droga dla pieszych	1,5 – 2,1 m
– szerokość zjazdów	4,0 – 8,0 m
– prędkość projektowa	50 km/h
– natężeniu ruchu	małe (ruch lokalny, dojazd do posesji)

4.2.3 Opis prowadzonych prac

Zakres rozbudowy obejmuje:

- rozbudowę dróg oraz skrzyżowań wraz z dojazdami,
- poprawa geometrii skrzyżowań, zlokalizowanych w ciągu dróg gminnych,
- wykonanie nowych konstrukcji nawierzchni jezdni,
- budowa i przebudowa zjazdów,
- poprawa systemu odwodnienia poprzez budowę i przebudowę rowów przydrożnych, rozbiórkę i budowę/przebudowę przepustów pod koroną drogi oraz przepustów pod zjazdami, budowę fragmentów kanalizacji deszczowej oraz wylotów do rzeki Pichny,
- usunięcie ewentualnych kolizji z istniejącymi sieciami uzbrojenia,
- wycinka zieleni kolidującej z rozbudowywaną drogą,
- budowa drogi dla pieszych,
- budowa miejsc postojowych,
- budowa wyniesionych przejść dla pieszych,
- przebudowa obiektu mostowego,
- zagospodarowanie zieleni,
- budowa kanału technologicznego,
- rozbiórka budynku mieszkalnego jednorodzinnego.

5 PROJEKTOWANA CZASOWA ORGANIZACJA RUCHU

Roboty prowadzone będą w przy połówkowym zamknięciu jezdni (ruch wahadłowy). Na czas wykonywanie prac dla każdego z etapów Wykonawca robót zobowiązany jest zapewnić minimalną szerokość przejezdnego pasa 4m. Należy umożliwić wymijanie się pojazdów poprzez zaplanowanie możliwości wjazdu na pobocze lub wyłączoną część jezdni. W celu zminimalizowania utrudnień w ruchu drogowym wykonawca robót, prace realizować będzie w czterech etapach. Dodatkowo każdy z etapów realizowany będzie w podetapach.

ETAP 1 – Odcinek drogi gminnej 119052E od skrzyżowania z drogą powiatową nr 4914E do działki nr 235/7.

ETAP 2 – Odcinek drogi gminnej 119052E od działki nr 235/7 do skrzyżowania z drogą gminną nr 119053E oraz odcinek DG 119053E od posesji nr 18 do posesji nr 56.

ETAP 3 – Odcinek drogi gminnej 119053E od posesji nr 18 do działki nr 156 wraz z drogą na boisko.

ETAP 4 – Odcinek drogi gminnej 119053E posesji nr 56 do działki nr 220.

ETAP 1 (prace realizowane będą w 4 podetapach)

W celu zminimalizowania utrudnień w ruchu oraz poprawy bezpieczeństwa na skrzyżowaniu DG119052E z DP 4914E, prace w obrębie skrzyżowania (podetap a i b) planuje się wykonywać przy ręcznym kierowaniu ruchem przez osoby posiadające stosowne uprawnienia (połówkowe zamknięcie jezdni drogi gminnej na odcinku 30 m). Natomiast prace w ciągu drogi powiatowej planuje się wykonać z częściowym wyłączeniem z ruchu jezdni i pobocza. Roboty podetapu „c” i „d” wykonywane będą przy lokalnych zwężeniach jezdni drogi gminnej. Ruch w obrębie lokalnych zwężeń jezdni regulowany będzie znakiem D-6 i znakiem B-31. Miejsce prac należy wygrodzić od strony najazdu tablicą kierującą U3d z lampami ostrzegawczymi U-35a barwy żółtej. Od strony przeciwnej zaprojektowano zaporę drogową U-20b z lampami ostrzegawczymi U-35 barwy czerwonej. Do wygrodzenia wzdłuż jezdni zastosowano tablice prowadzące U-21a/b (dwustronne). Na dojazdach do odcinków robót projekt przewiduje ustawienie znaków ostrzegawczych A-14 ze znakiem A-12b/A-12c oraz znaku zakazu B-25 i B-33 (30).

ETAP 2 i 3 (prace realizowane będą w trzech podetapach)

Roboty planuje się wykonywać przy połówkowym zamknięciu jezdni drogi gminnej. Miejsce prac należy wygrodzić od strony najazdu tablicą kierującą U3d z lampami ostrzegawczymi U-35 barwy żółtej. Od strony przeciwnej zaprojektowano zaporę drogową U-20b z lampami ostrzegawczymi U-35 barwy czerwonej. Do wygrodzenia wzdłuż jezdni zastosowano tablice prowadzące U-21a/b (dwustronne). Na dojazdach do odcinków robót projekt przewiduje ustawienie znaków ostrzegawczych A-14 ze znakiem A-12b/A-12c oraz znaku zakazu B-25 i B-33 (30).

ETAP 4 (prace realizowane będą w dwóch podetapach)

Analogicznie jak dla ETAPU 2 i 3 prace realizowane będą przy połówkowym zamknięciu jezdni drogi gminnej. Miejsce prac należy wygrodzić od strony najazdu tablicą kierującą U3d z lampami ostrzegawczymi U-35 barwy żółtej. Od strony przeciwnej zaprojektowano zaporę drogową U-20b z lampami ostrzegawczymi U-35 barwy czerwonej. Do wygrodzenia wzdłuż jezdni zastosowano tablice prowadzące U-21a/b (dwustronne). Na dojazdach do odcinków robót projekt przewiduje ustawienie znaków ostrzegawczych A-14 ze znakiem A-12b/A-12c oraz znaku zakazu B-25 i B-33 (30).

W przypadku tworzenia się zatorów oraz występowania znacznych utrudnień i zagrożeń w ruchu drogowym na przedmiotowych odcinkach robót, Wykonawca zobowiązany jest dla każdego z etapów wdrożyć ręczne sterowanie ruchem przez osoby posiadające stosowne uprawnienia do kierowania ruchem.

Roboty związane z remontem drogi gminnej należy prowadzić zgodnie z załączonymi rysunkami (schematami oznakowania), na których zaznaczono niezbędne do ustawienia oznakowanie. Znaki istniejące ustawione dla liniowego oznakowania nie dotyczące wykonywanych robót należy zasłonić lub odwrócić licem do pobocza, a po zakończeniu robót przywrócić ich pierwotne położenie.

Wykonawca robót jest zobowiązany w miarę postępu prac, zapewnić dojazd i dojścia do posesji zlokalizowanych w ciągu odcinka robót.

SZCZEGÓŁY ROZMIESZCZENIA ZNAKÓW DROGOWYCH I URZĄDZEŃ
BEZPIECZEŃSTWA RUCHU DROGOWEGO PRZEDSTAWIONO NA RYS NR 3.1 – 6.2.

ZASADY OGÓLNE ZASTOSOWANIA ZNAKÓW DROGOWYCH PIONOWYCH

Znaki należy umieścić na wysokości 2,20 licząc od dolnej krawędzi znaku do poziomu terenu i w odległości 0,5 – 2,0 m od krawędzi pasa drogi przeznaczonego do ruchu pojazdów.

Dobór i zamocowanie urządzeń winno być zgodne z niniejszym projektem. Urządzenia bezpieczeństwa ruchu oraz znaki drogowe winny być zgodne z wymogami określonymi w załącznikach do rozporządzenia Ministra Infrastruktury z dnia 3 lipca 2003 r. w sprawie szczegółowych warunków technicznych dla znaków i sygnałów drogowych oraz urządzeń bezpieczeństwa ruchu drogowego i warunków ich umieszczania na drogach (Dz. U. z 2019 r. poz. 2311).

Zastosować znaki drogowe pionowe średnie tłoczone (kryte folią odblaskową -folia odblaskowa 2 typu) wykonane ze stali ocynkowanej, umieszczone po prawej stronie jezdni, na słupkach w odległości min. 0,5m od krawędzi jezdni od najbliższego skrajnego punktu tarczy znaku i wysokości min. 2,2m mierząc od poziomu nawierzchni drogi do jego dolnej krawędzi.

6 ZALECENIA WYKONAWCZE


Wszystkie elementy oznakowania i zabezpieczenia robot przewidziane do zastosowania w nin. projekcie winny być dobrane zgodnie ze wskazaniem przepisów dotyczących oznakowania robót prowadzonych w pasie drogowym (p. Rozporządzenie M.I.z 03.07.2003 r.- Dz. U. z 2019 r. poz. 2311).



mgr inż. Mariusz Mikliński

CZĘŚĆ RYSUNKOWA

Rys. 1	– Orientacja
Rys. 2	– Etapowanie robót
Rys. 3.1	– Schemat oznakowania robót Etapu 1a
Rys. 3.2	– Schemat oznakowania robót Etapu 1b
Rys. 3.3	– Schemat oznakowania robót Etapu 1c
Rys. 3.4	– Schemat oznakowania robót Etapu 1d
Rys. 4.1	– Schemat oznakowania robót Etapu 2a
Rys. 4.2	– Schemat oznakowania robót Etapu 2b
Rys. 4.3	– Schemat oznakowania robót Etapu 2c
Rys. 5.1	– Schemat oznakowania robót Etapu 3a
Rys. 5.2	– Schemat oznakowania robót Etapu 3b
Rys. 5.3	– Schemat oznakowania robót Etapu 3c
Rys. 6.1	– Schemat oznakowania robót Etapu 4a
Rys. 6.2	– Schemat oznakowania robót Etapu 4b

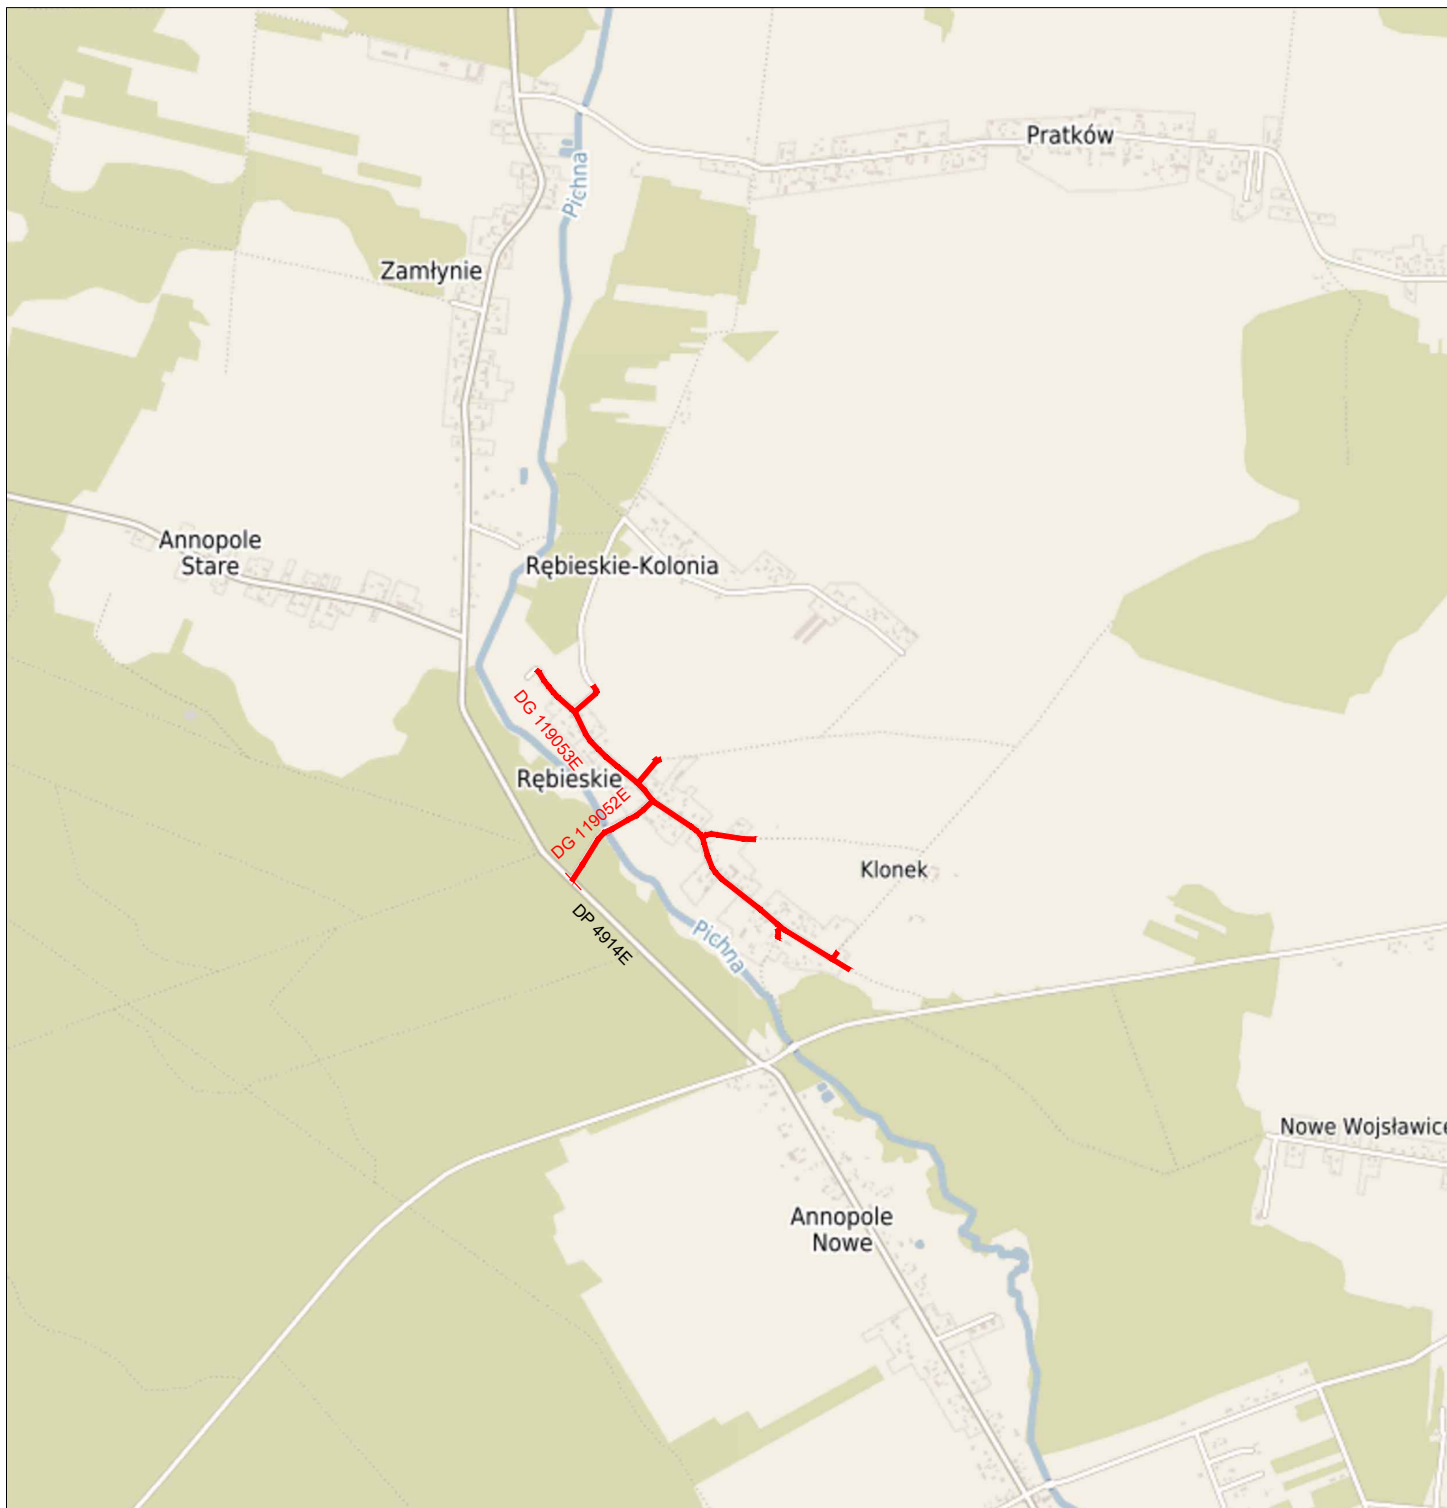

LEGENDA

— - objęte opracowaniem odcinku dróg gminnych



inframeo
PROJEKTOWANIE I NADZORY
KINGA MOSINIĄK
Grunwaldzka 15A, 98-200 Sieradz

BIURO
PROJEKTOWE:



GMINA ZDUŃSKA WOLA
UL. ZIELONA 30
98-220 ZDUŃSKA WOLA

INWESTOR:

"ROZBUDOWA DRÓG GMINNYCH NR 119052E I 119053E W MIEJSCOWOŚCIACH RĘBIESKIE I RĘBIESKIE KOLONIA"

NAZWA OBIEKTU
BUDOWLANEGO:

WOJEWÓDZTWO ŁÓDZKIE, POWIAT ZDUŃSKOWOLSKI, GMINA ZDUŃSKA WOLA

ADRES
INWESTYCJI:

ZAKRES	FUNKCJA	IMIĘ I NAZWISKO, NR UPRAWNIENI	PODPIS
BRANŻA DROGOWA	Projektant	mgr inż. Mariusz Mikliński upr. nr DOŚ/0125/PWBD/16	

TYTUŁ
RYSUNKU:

PLAN ORIENTACYJNY

COR	1	1:25 000	01.2026	-
STADIUM:	NR RYS.:	SKALA:	DATA:	TOM:
				NR STR.:



LEGENDA

- - odcinek robót - ETAP 1
- - odcinek robót - ETAP 2
- - odcinek robót - ETAP 3
- - odcinek robót - ETAP 4



inframeo
PROJEKTOWANIE I NADZORY
KINGA MOSINIĄK
Grunwaldzka 15A, 98-200 Sieradz

BIURO
PROJEKTOWE:



GMINA ZDUŃSKA WOLA
UL. ZIELONA 30
98-220 ZDUŃSKA WOLA

INWESTOR:

"ROZBUDOWA DRÓG GMINNYCH NR 119052E I 119053E W MIEJSCOWOŚCIACH RĘBIESKIE I RĘBIESKIE KOLONIA"

NAZWA OBIEKTU
BUDOWLANEGO:

WOJEWÓDZTWO ŁÓDZKIE, POWIAT ZDUŃSKOWOLSKI, GMINA ZDUŃSKA WOLA


ADRES
INWESTYCJI:

ZAKRES	FUNKCJA	IMIĘ I NAZWISKO, NR UPRAWNIENI	PODPIS
BRANŻA DROGOWA	Projektant	mgr inż. Mariusz Mikliński upr. nr DOŚ/0125/PWBD/16	

TYTUŁ
RYSUNKU:

ETAPOWANIE ROBÓT


COR	2	1:25 000	01.2026	-
STADIUM:	NR RYS.:	SKALA:	DATA:	TOM:
				NR STR.:

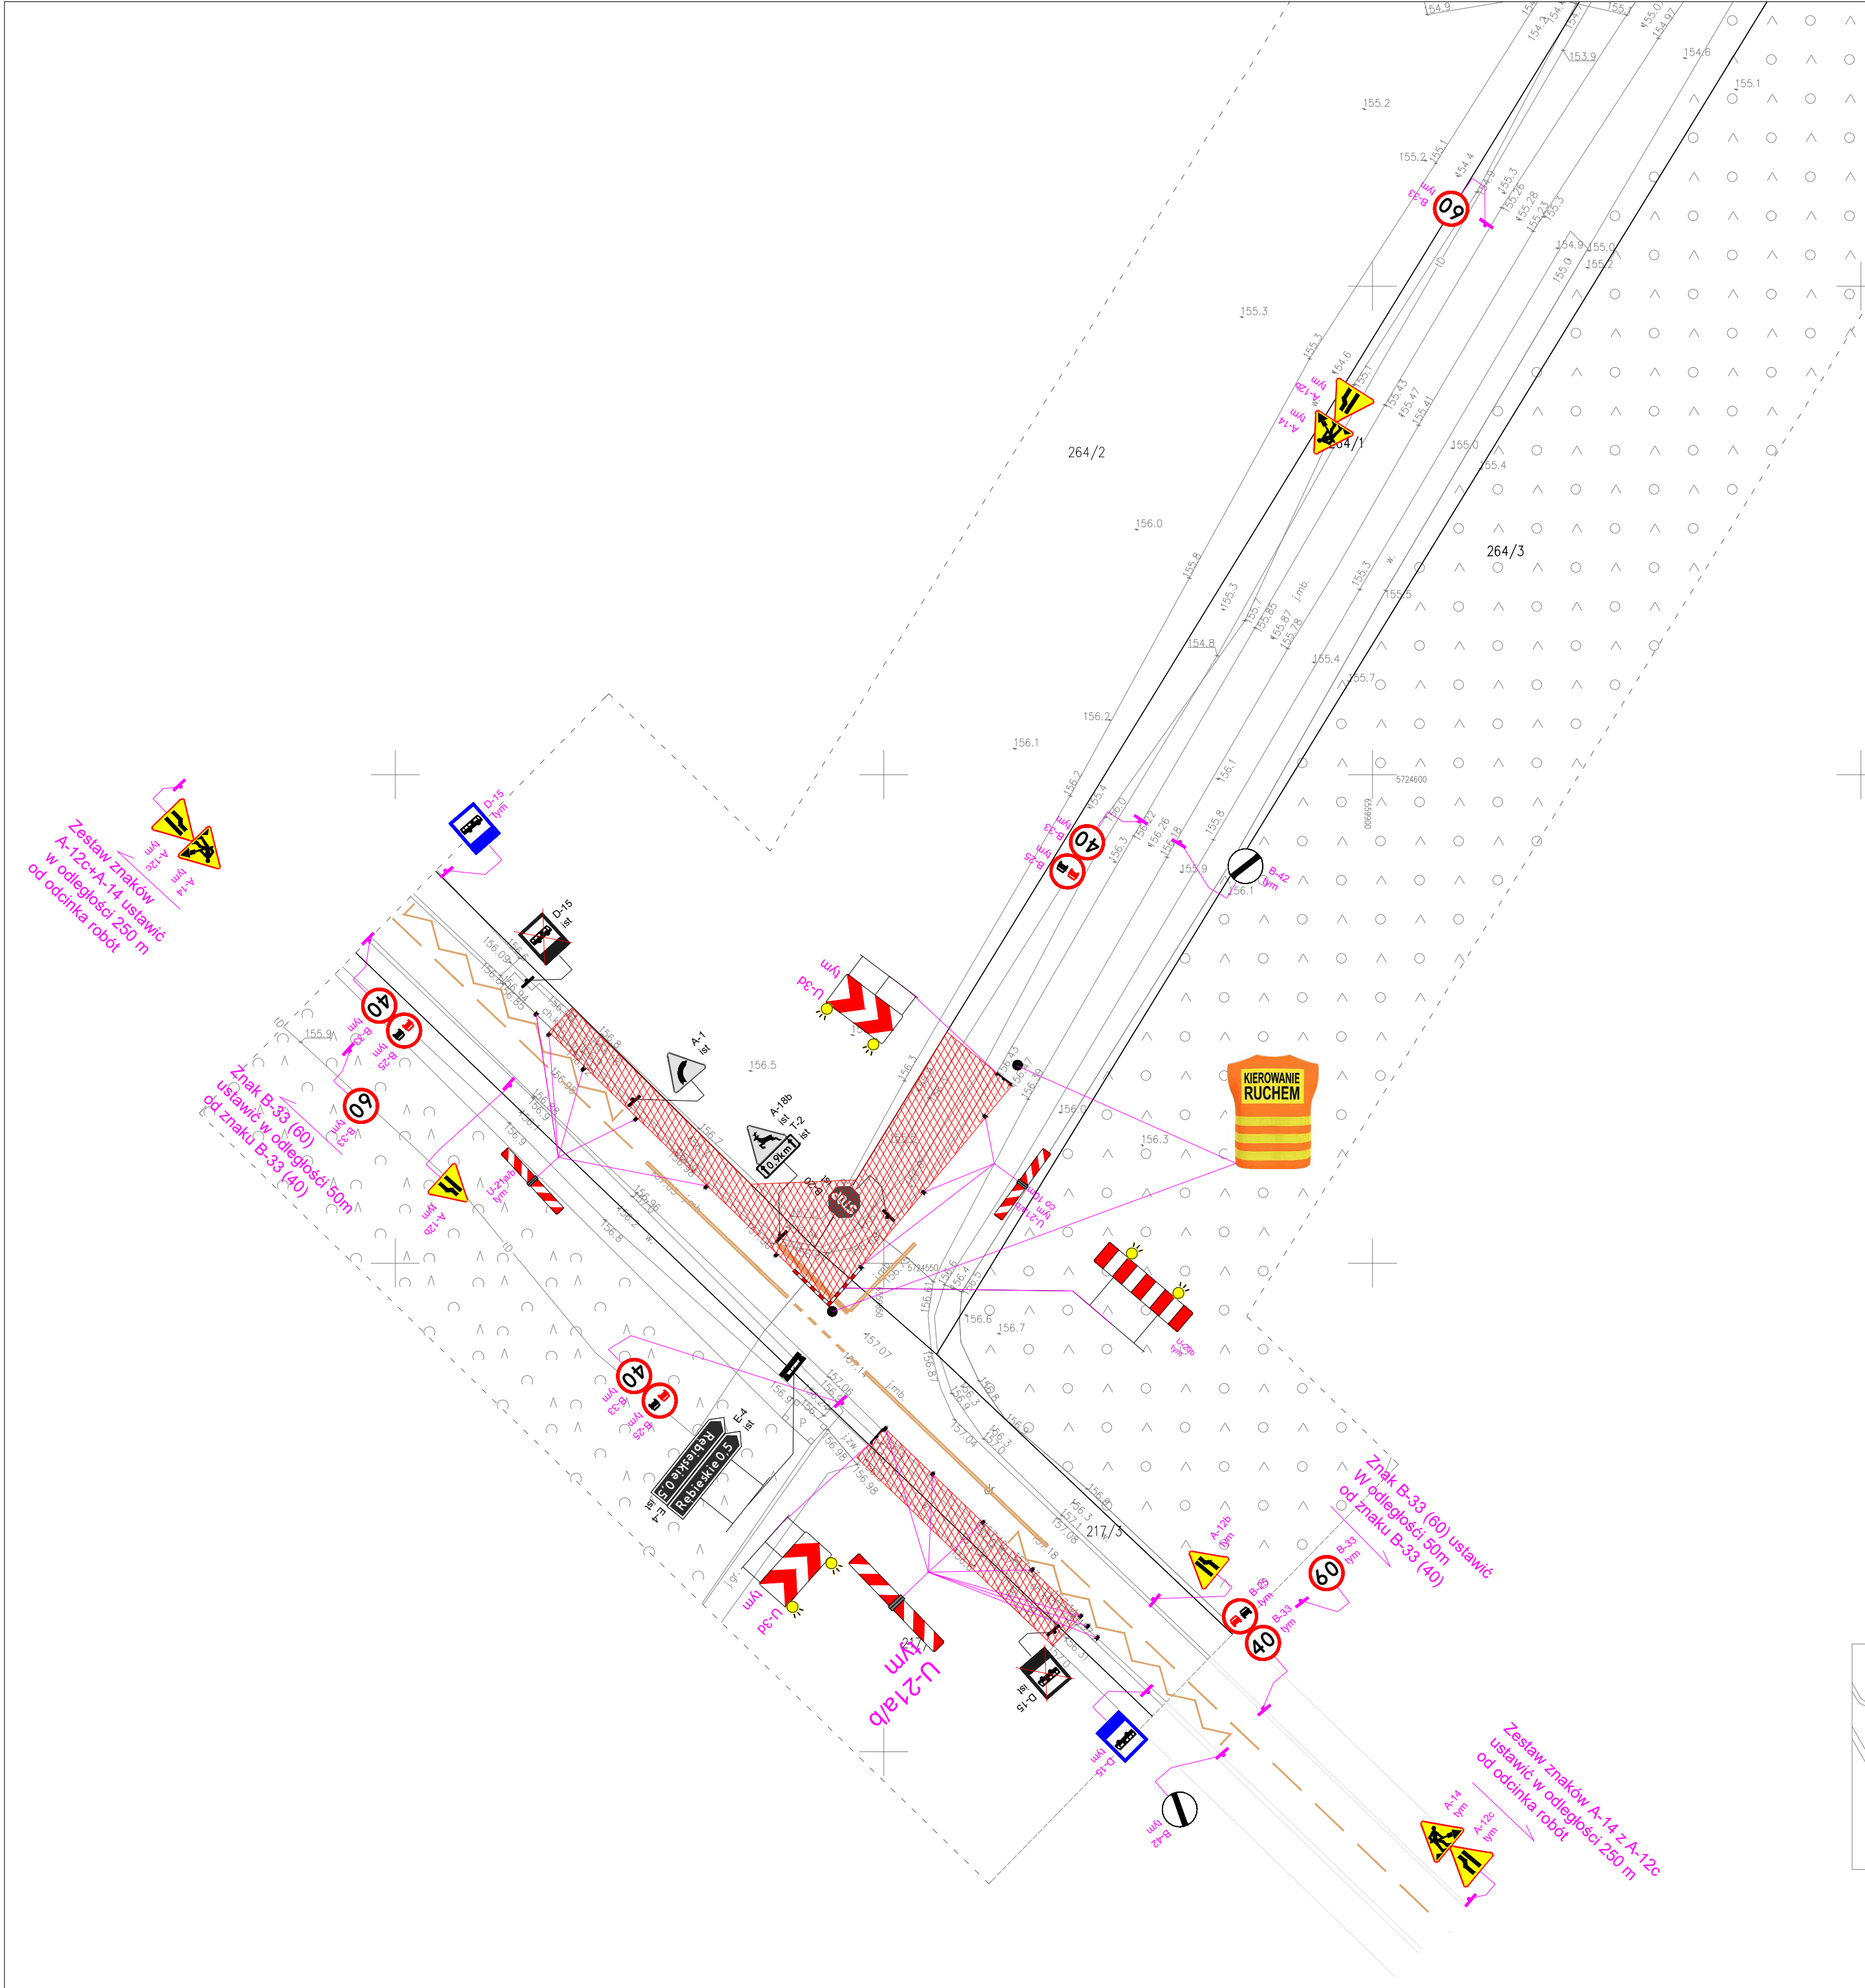


LEGENDA

- obszar robót/wyłączony z ruchu odcinek DG
- istniejące oznakowanie pionowe
- istniejące oznakowanie pionowe do zasłonięcia
- istniejące oznakowanie pionowe do przeniesienia
- czasowe oznakowanie pionowe
- istniejące oznakowanie poziome
- krawędź jezdni wykonana w poprzedzającym etapie COR
- lokalne utwardzenie tereny na czas prowadzenie robót


 BIURO PROJEKTOWE:		 INWESTOR:		
"ROZBUDOWA DRÓG GMINNYCH NR 119052E I 119053E W MIEJSCOWOŚCIACH RĘBIESKIE I RĘBIESKIE KOLONIA"				
NAZWA OBIEKTU BUDOWLANEGO:				
WOJEWÓDZTWO ŁÓDZKIE, POWIAT ZDUŃSKOWOLSKI, GMINA ZDUŃSKA WOLA				
ADRES INWESTYCJI:				
ZAKRES	FUNKCJA	IMIĘ I NAZWISKO, NR UPRAWNIEN	PODPIS	
BRANŻA DROGOWA	Projektant	mgr inż. Mariusz Mikliński upr. nr DOS/0125/PWBD/16		
TYTUŁ RYSUNKU: SCHEMAT OZNAKOWANIA ROBÓT ETAPU 1a				
COR	3.1	1:500	01.2026	-
STADIUM:	NR RYS.:	SKALA:	DATA:	TOM: NR STR.:

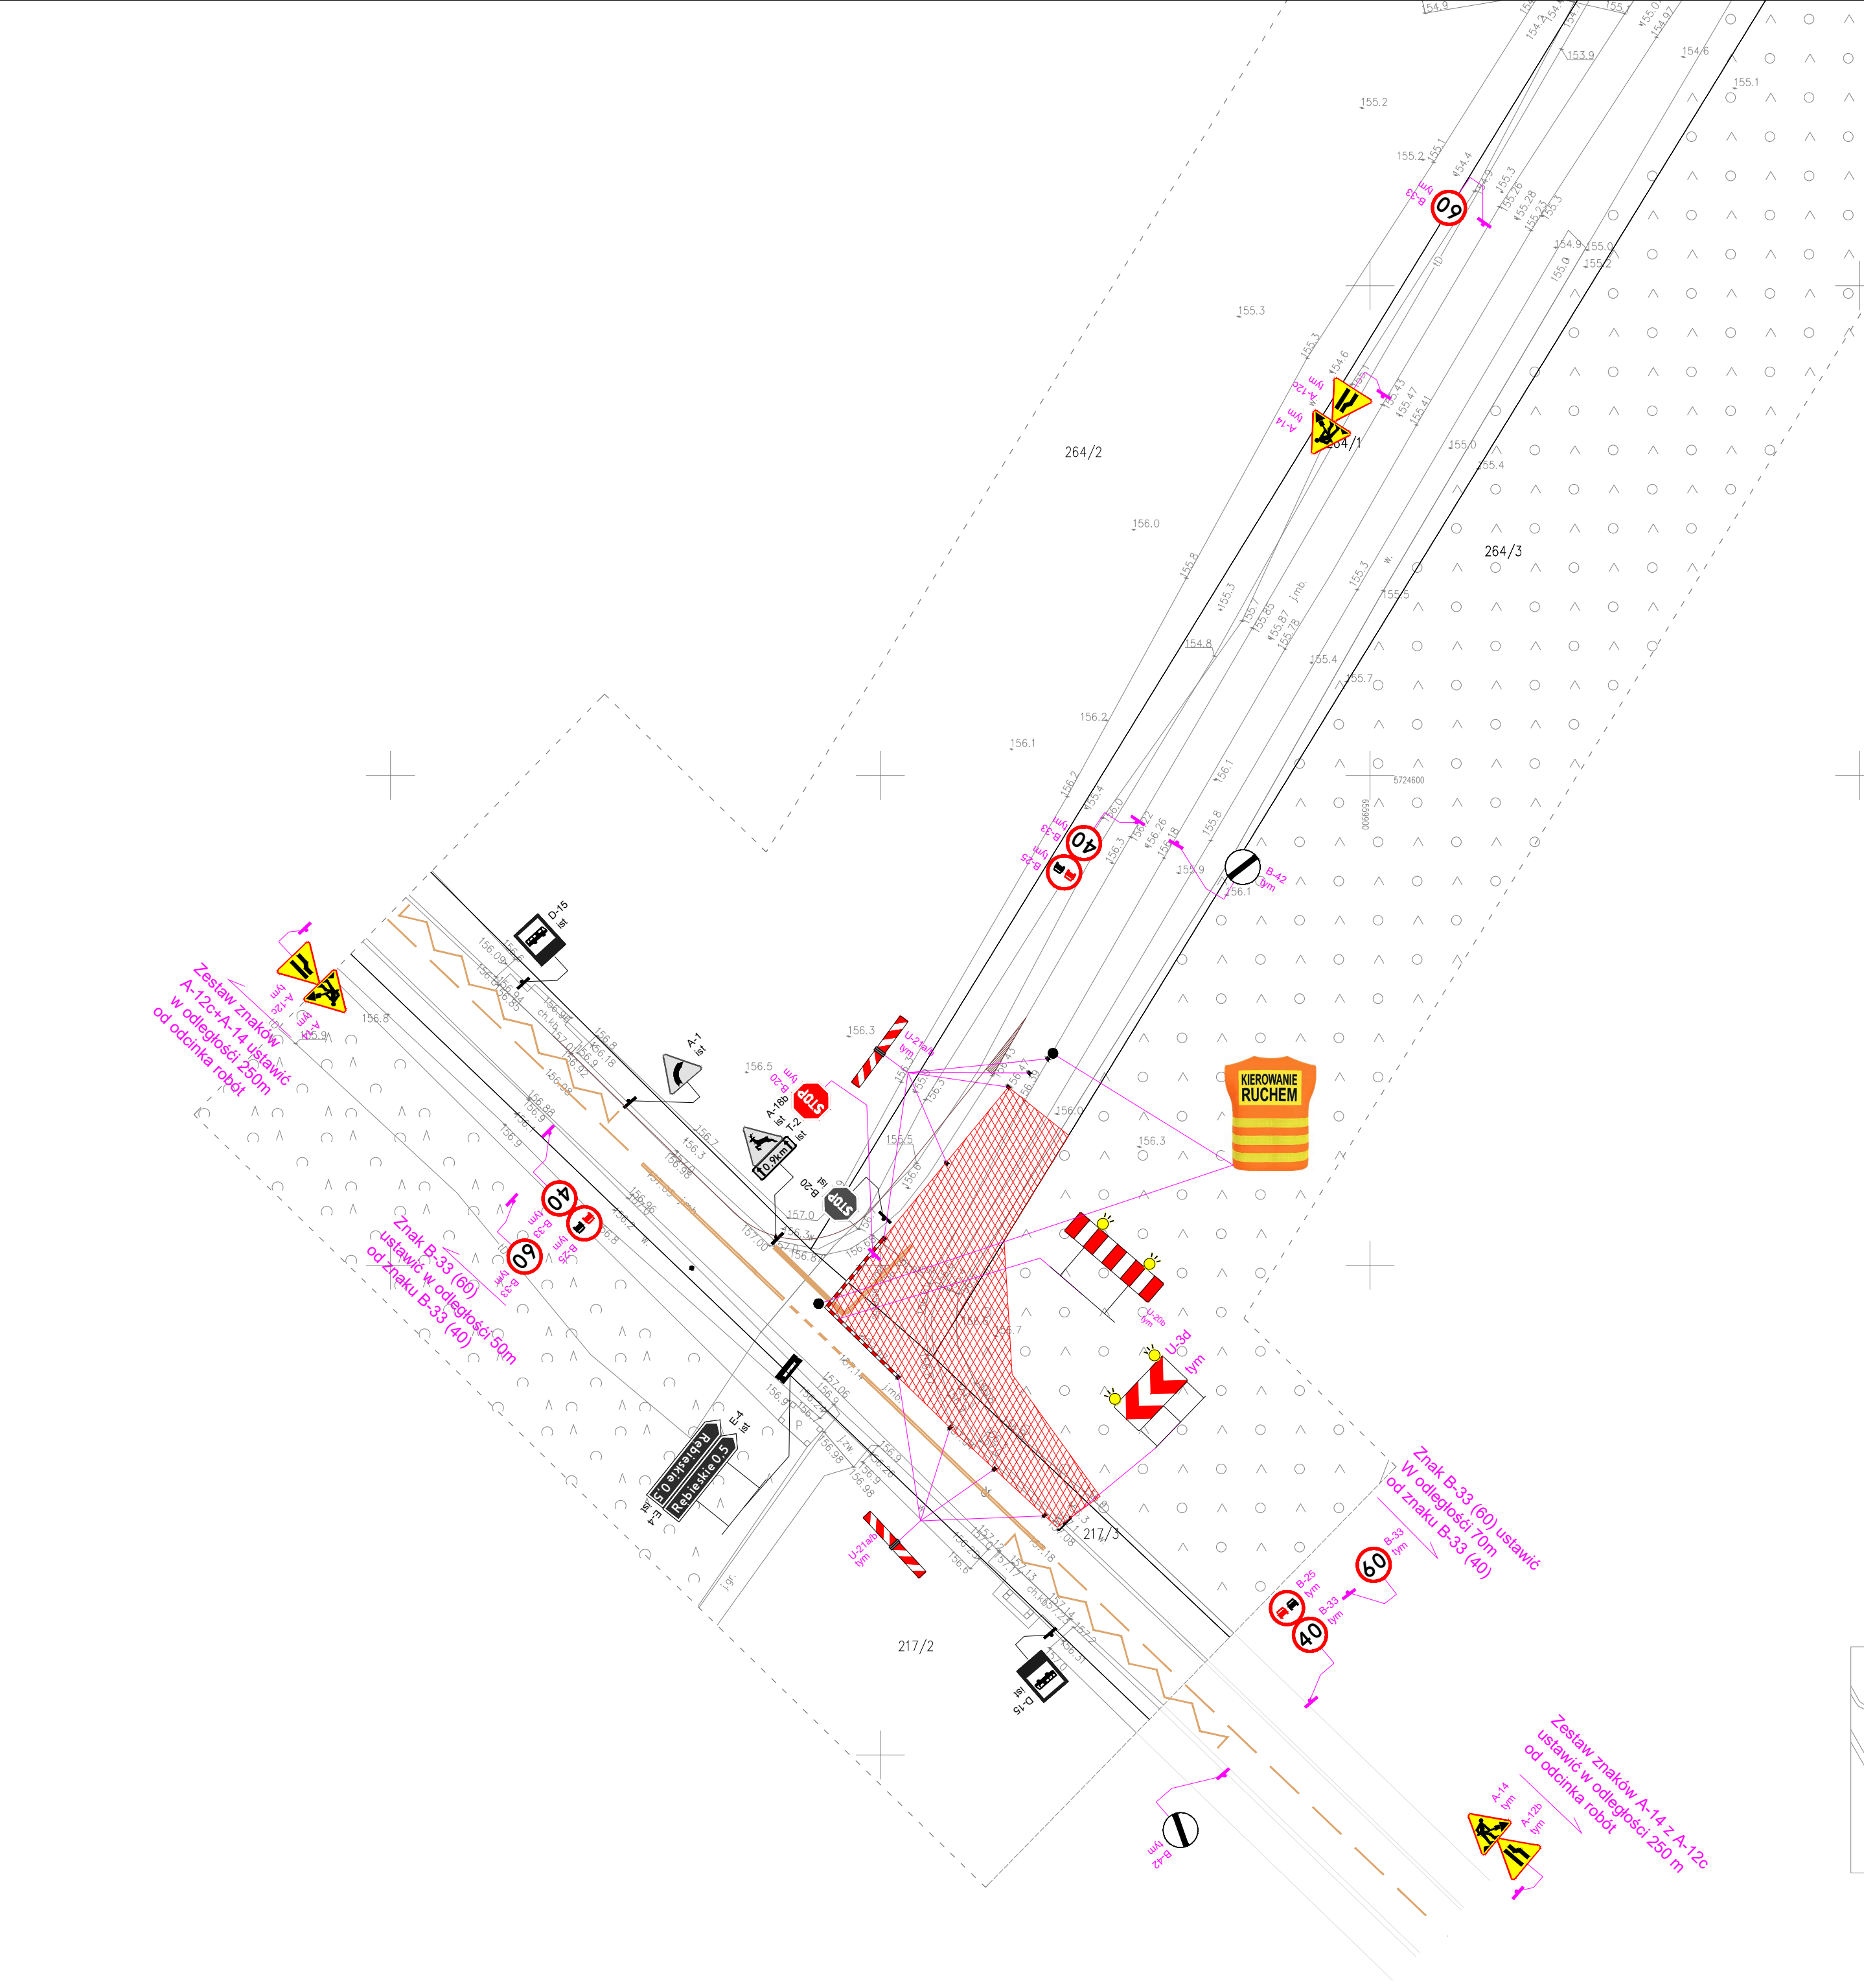

- LEGENDA**
- obszar robót/wyłączony z ruchu odcinek DG
 - istniejące oznakowanie pionowe
 - istniejące oznakowanie pionowe do zastąpienia
 - istniejące oznakowanie pionowe do przeniesienia
 - czasowe oznakowanie pionowe
 - istniejące oznakowanie poziome
 - krawężń jezdni wykonana w poprzedzającym etapie COR
 - lokalne utwardzenie tereny na czas prowadzenie robót



PROJEKTOWANIE I NADZORY
KINGA MOSINIAK
Grunwaldzka 15A, 98-200 Sieradz



GMINA ZDUŃSKA WOLA
UL. ZIELONA 30
98-220 ZDUŃSKA WOLA

BIURO PROJEKTOWE:


INWESTOR:

"ROZBUDOWA DRÓG GMINNYCH NR 119052E I 119053E W MIEJSCOWOŚCIACH RĘBIESKIE I RĘBIESKIE KOLONIA"

NAZWA OBIEKTU BUDOWLANEGO:

ADRES INWESTYCJI:

WOJEWÓDZTWO ŁÓDZKIE, POWIAT ZDUŃSKOWOLSKI, GMINA ZDUŃSKA WOLA

ZAKRES	FUNKCJA	IMIĘ I NAZWISKO, NR UPRAWNIEN	PODPIS
BRANŻA DROGOWA	Projektant	mgr inż. Mariusz Mikliński upr. nr DOS/0125/PWBD/16	


TYTUŁ RYSUNKU:

SCHEMAT OZNAKOWANIA ROBÓT ETAPU 1b


COR	3.2	1:500	01.2026	-
STADIUM:	NR RYS.:	SKALA:	DATA:	TOM:

LEGENDA

- obszar robót/wylączony z ruchu odcinek DG
- istniejące oznakowanie pionowe
- istniejące oznakowanie pionowe do zastąpienia
- istniejące oznakowanie pionowe do przeniesienia
- czasowe oznakowanie pionowe
- istniejące oznakowanie poziome
- krawężnik jezdni wykonana w poprzedzającym etapie COR
- lokalne utwardzenie tereny na czas prowadzenie robót



inframo
PROJEKTOWANIE I NADZORY
KINGA MOSINIĄK
Grunwaldzka 15A, 98-200 Sieradz



GMINA ZDUŃSKA WOLA
UL. ZIELONA 30
98-220 ZDUŃSKA WOLA

BIURO PROJEKTOWE:


INWESTOR:

**"ROZBUDOWA DRÓG GMINNYCH NR 119052E I 119053E
W MIEJSCOWOŚCIACH RĘBIESKIE I RĘBIESKIE KOLONIA"**

NAZWA OBIEKTU BUDOWLANEGO:

WOJEWÓDZTWO ŁÓDZKIE, POWIAT ZDUŃSKOWOLSKI, GMINA ZDUŃSKA WOLA

ADRES INWESTYCJI:

ZAKRES	FUNKCJA	IMIĘ I NAZWISKO, NR UPRAWNIENI	PODPIS
BRANŻA DROGOWA	Projektant	mgr inż. Mariusz Mikiński upr. nr DOŚ/0125/PWB0/16	

TYTUŁ RYSUNKU:

COR

STADIUM:


NR RYS.: 3.3


SKALA: 1:500

DATA: 01.2026


TOM: -

NR STR.: -

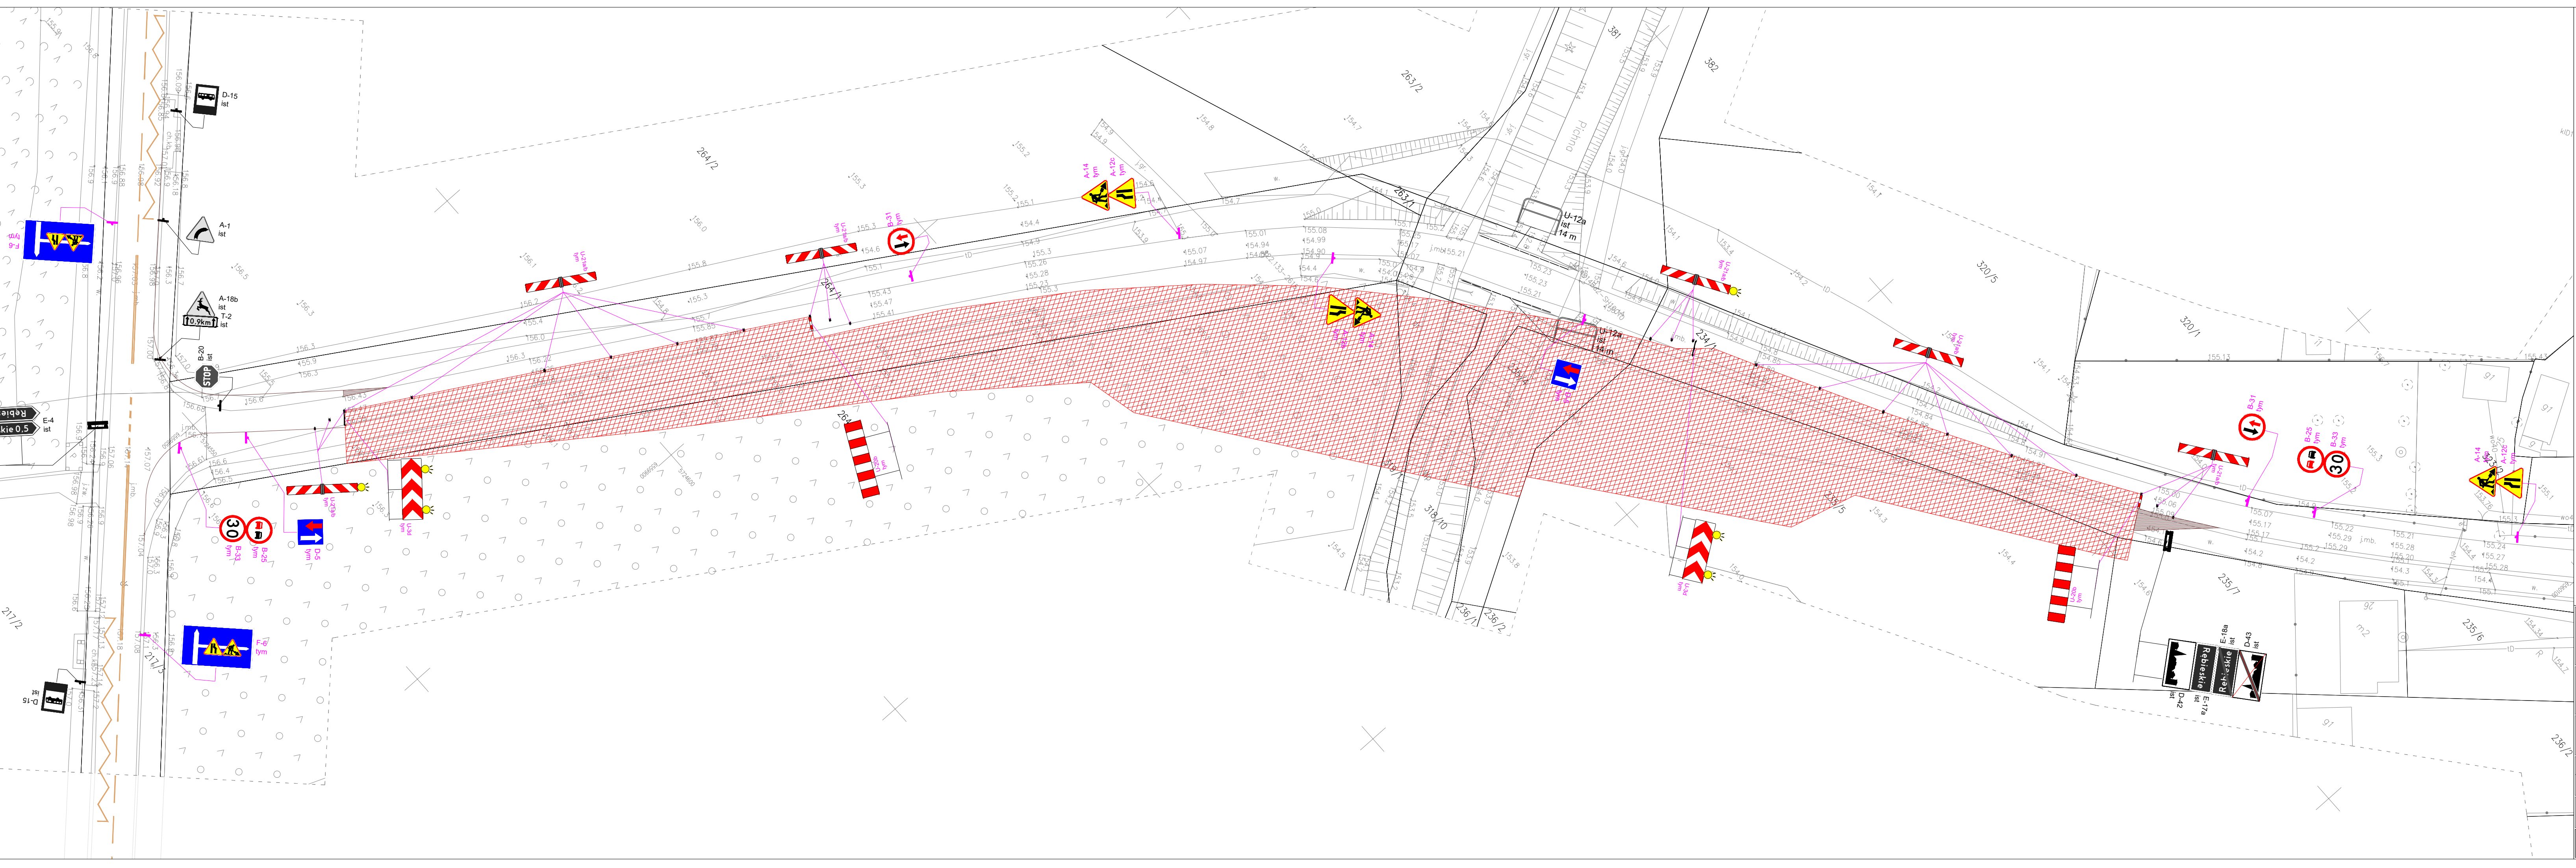

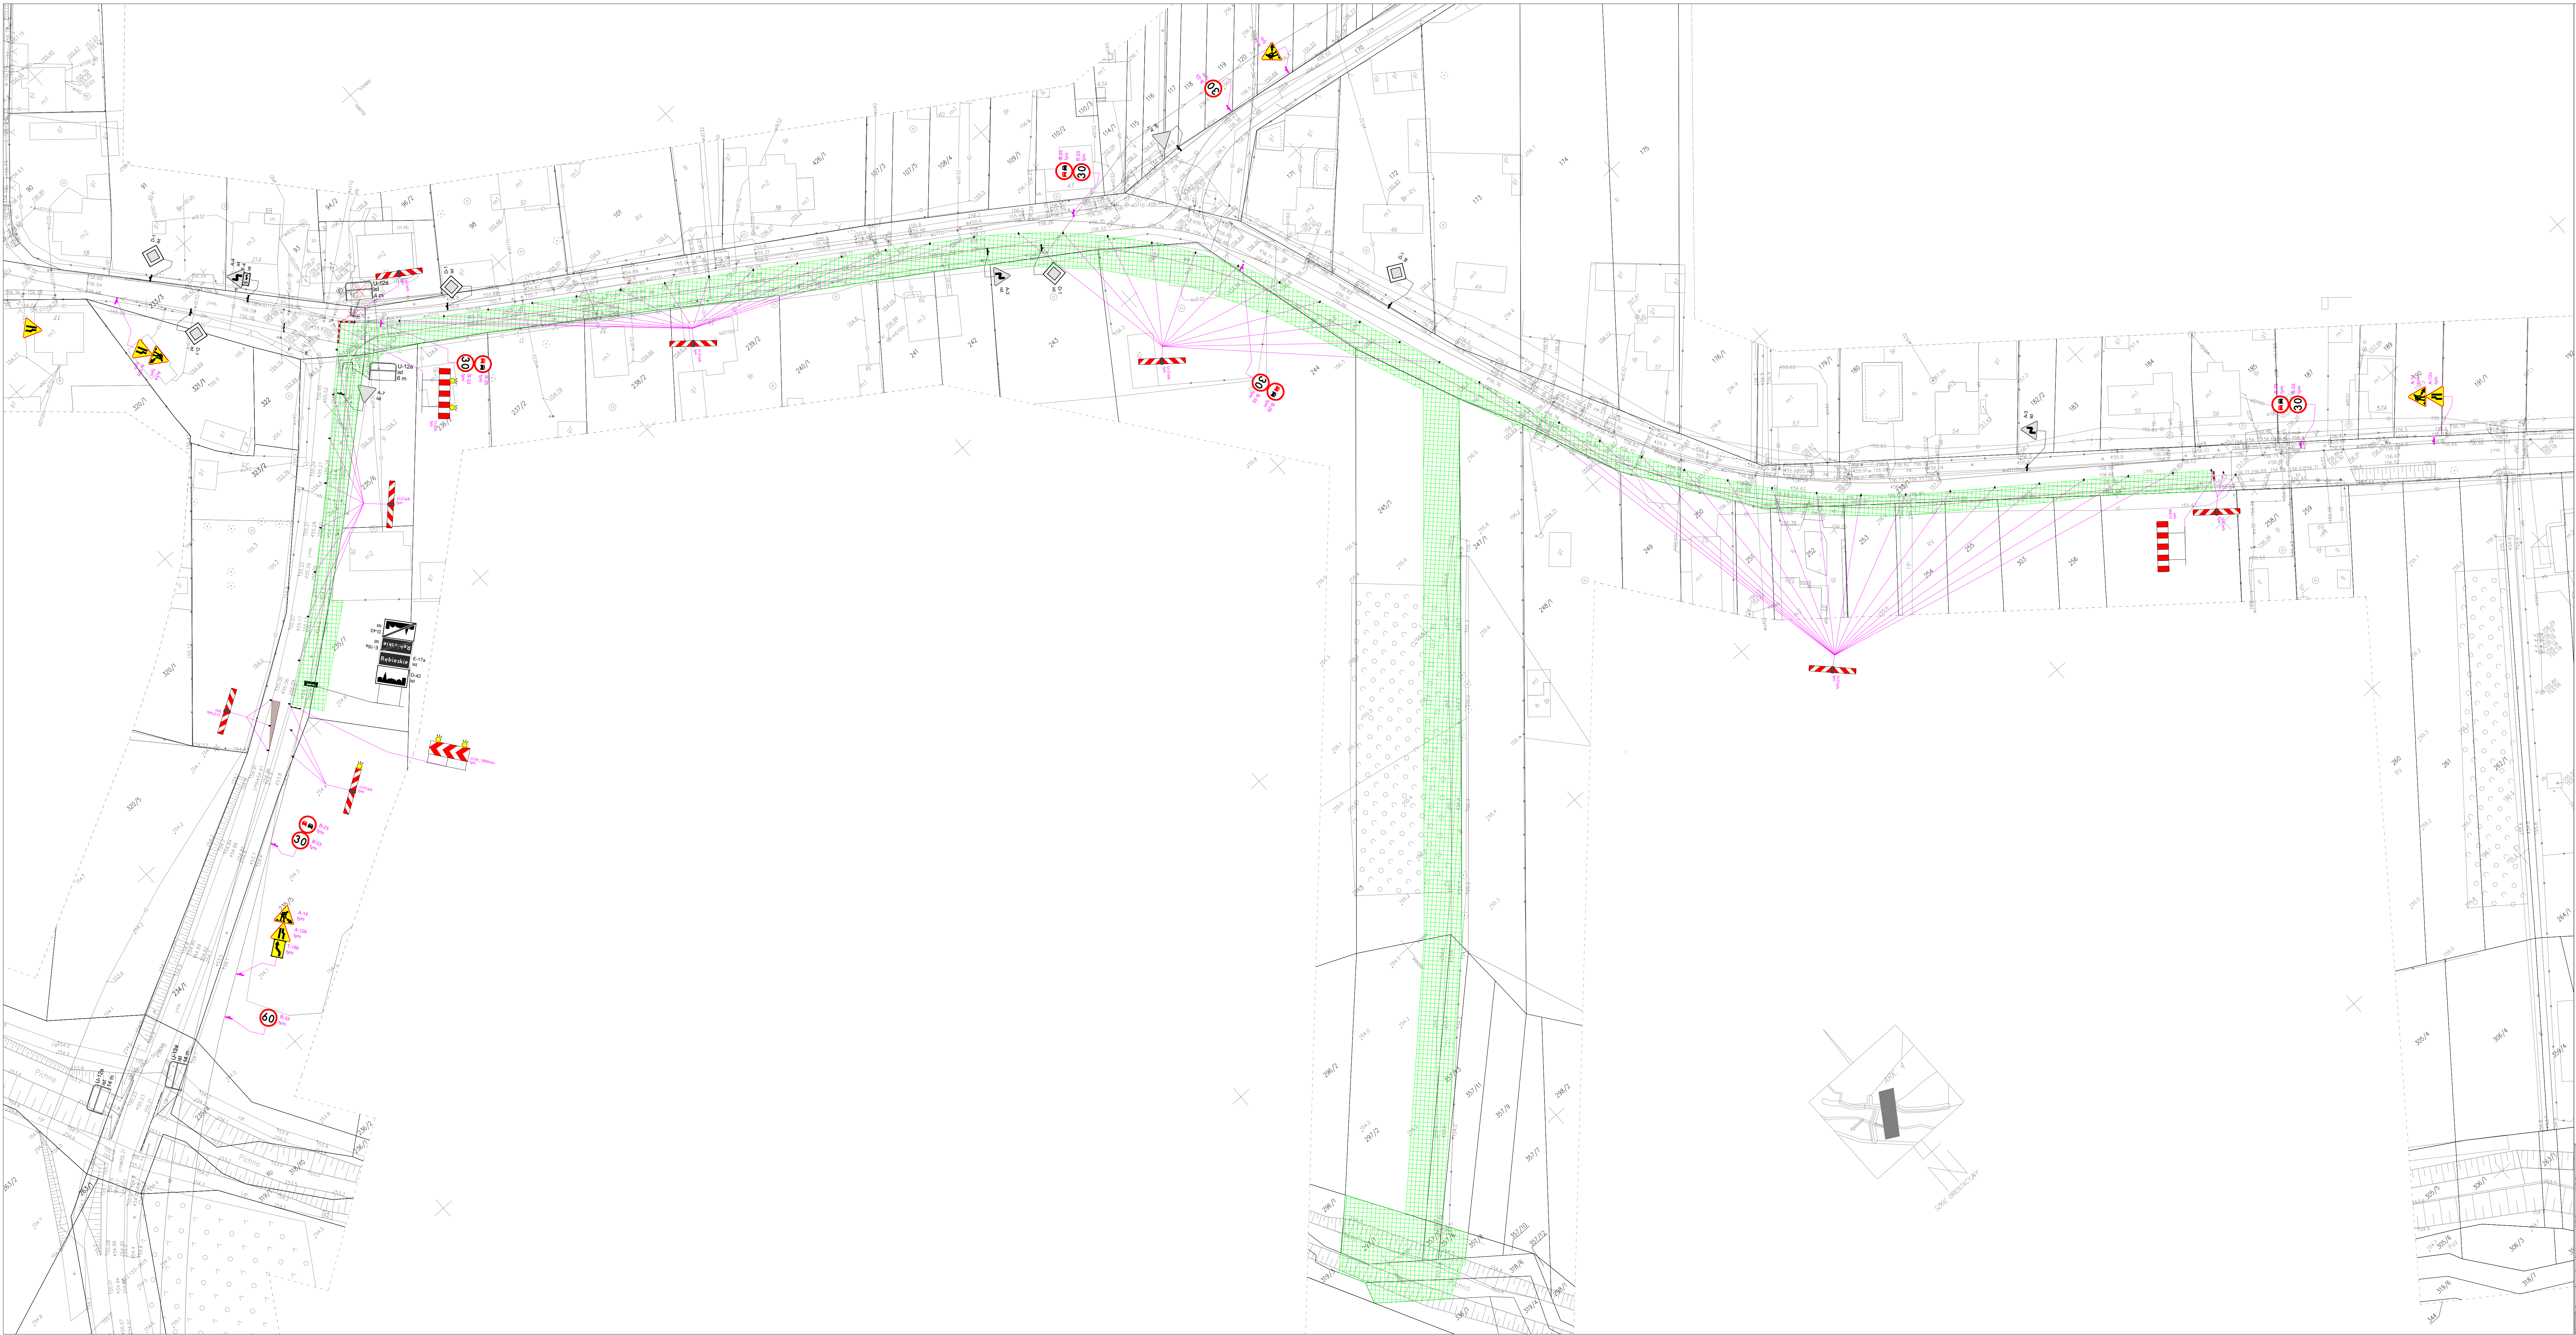


- LEGENDA**
- obszar robót/wyłączony z ruchu odcinek DG
 - istniejące oznakowanie pionowe
 - istniejące oznakowanie pionowe do zaskóńczenia
 - istniejące oznakowanie pionowe do przeniesienia
 - czasowe oznakowanie pionowe
 - istniejące oznakowanie poziome
 - krawężnik jezdni wykonany w poprzedzającym etapie COR
 - lokalne utwardzenie terenu na czas prowadzenie robót



inframo
PROJEKTOWANIE I WYKONANIE
KINGA MOSINIĄK
Gdynia 81-200 Sopot



GMINA ŻUŻOWSKA WOLA
UL. ŻELAZA 30
81-200 ŻUŻOWSKA WOLA

BIURO PROJEKTOWE: INWESTOR:

**"ROZBUDOWA DRÓG GMINNYCH NR 119052E I 119053E
W MIEJSCOWOŚCIACH RĘBIESKIE I RĘBIESKIE KOLONIA"**


NAZWA OBCYCH WYKONAWCÓW:

WZMÓWÓSTWO LÓDZKIE, POWIAT ŻUŻOWSKI, GMINA ŻUŻOWSKA WOLA

KONTAKTOWY		KONTAKTOWY	
ZAKRES	FUNKCJA	IMIĘ I NAZWISKO, NR UPRAWNIENI	PODPIS
BRANŻA DROGOWA	Projektant	mgr inż. Mariusz Mikiński wp. w OŚRODKU PROJEKTOWYM	


TYTUŁ: SCHEMAT OZNAKOWANIA ROBÓT ETAPU 2a

STADIUM:	NR RYS.:	SKALA:	DATA:	TOM:	NR STR.:
COR	4.1	1:500	01.2026	-	-

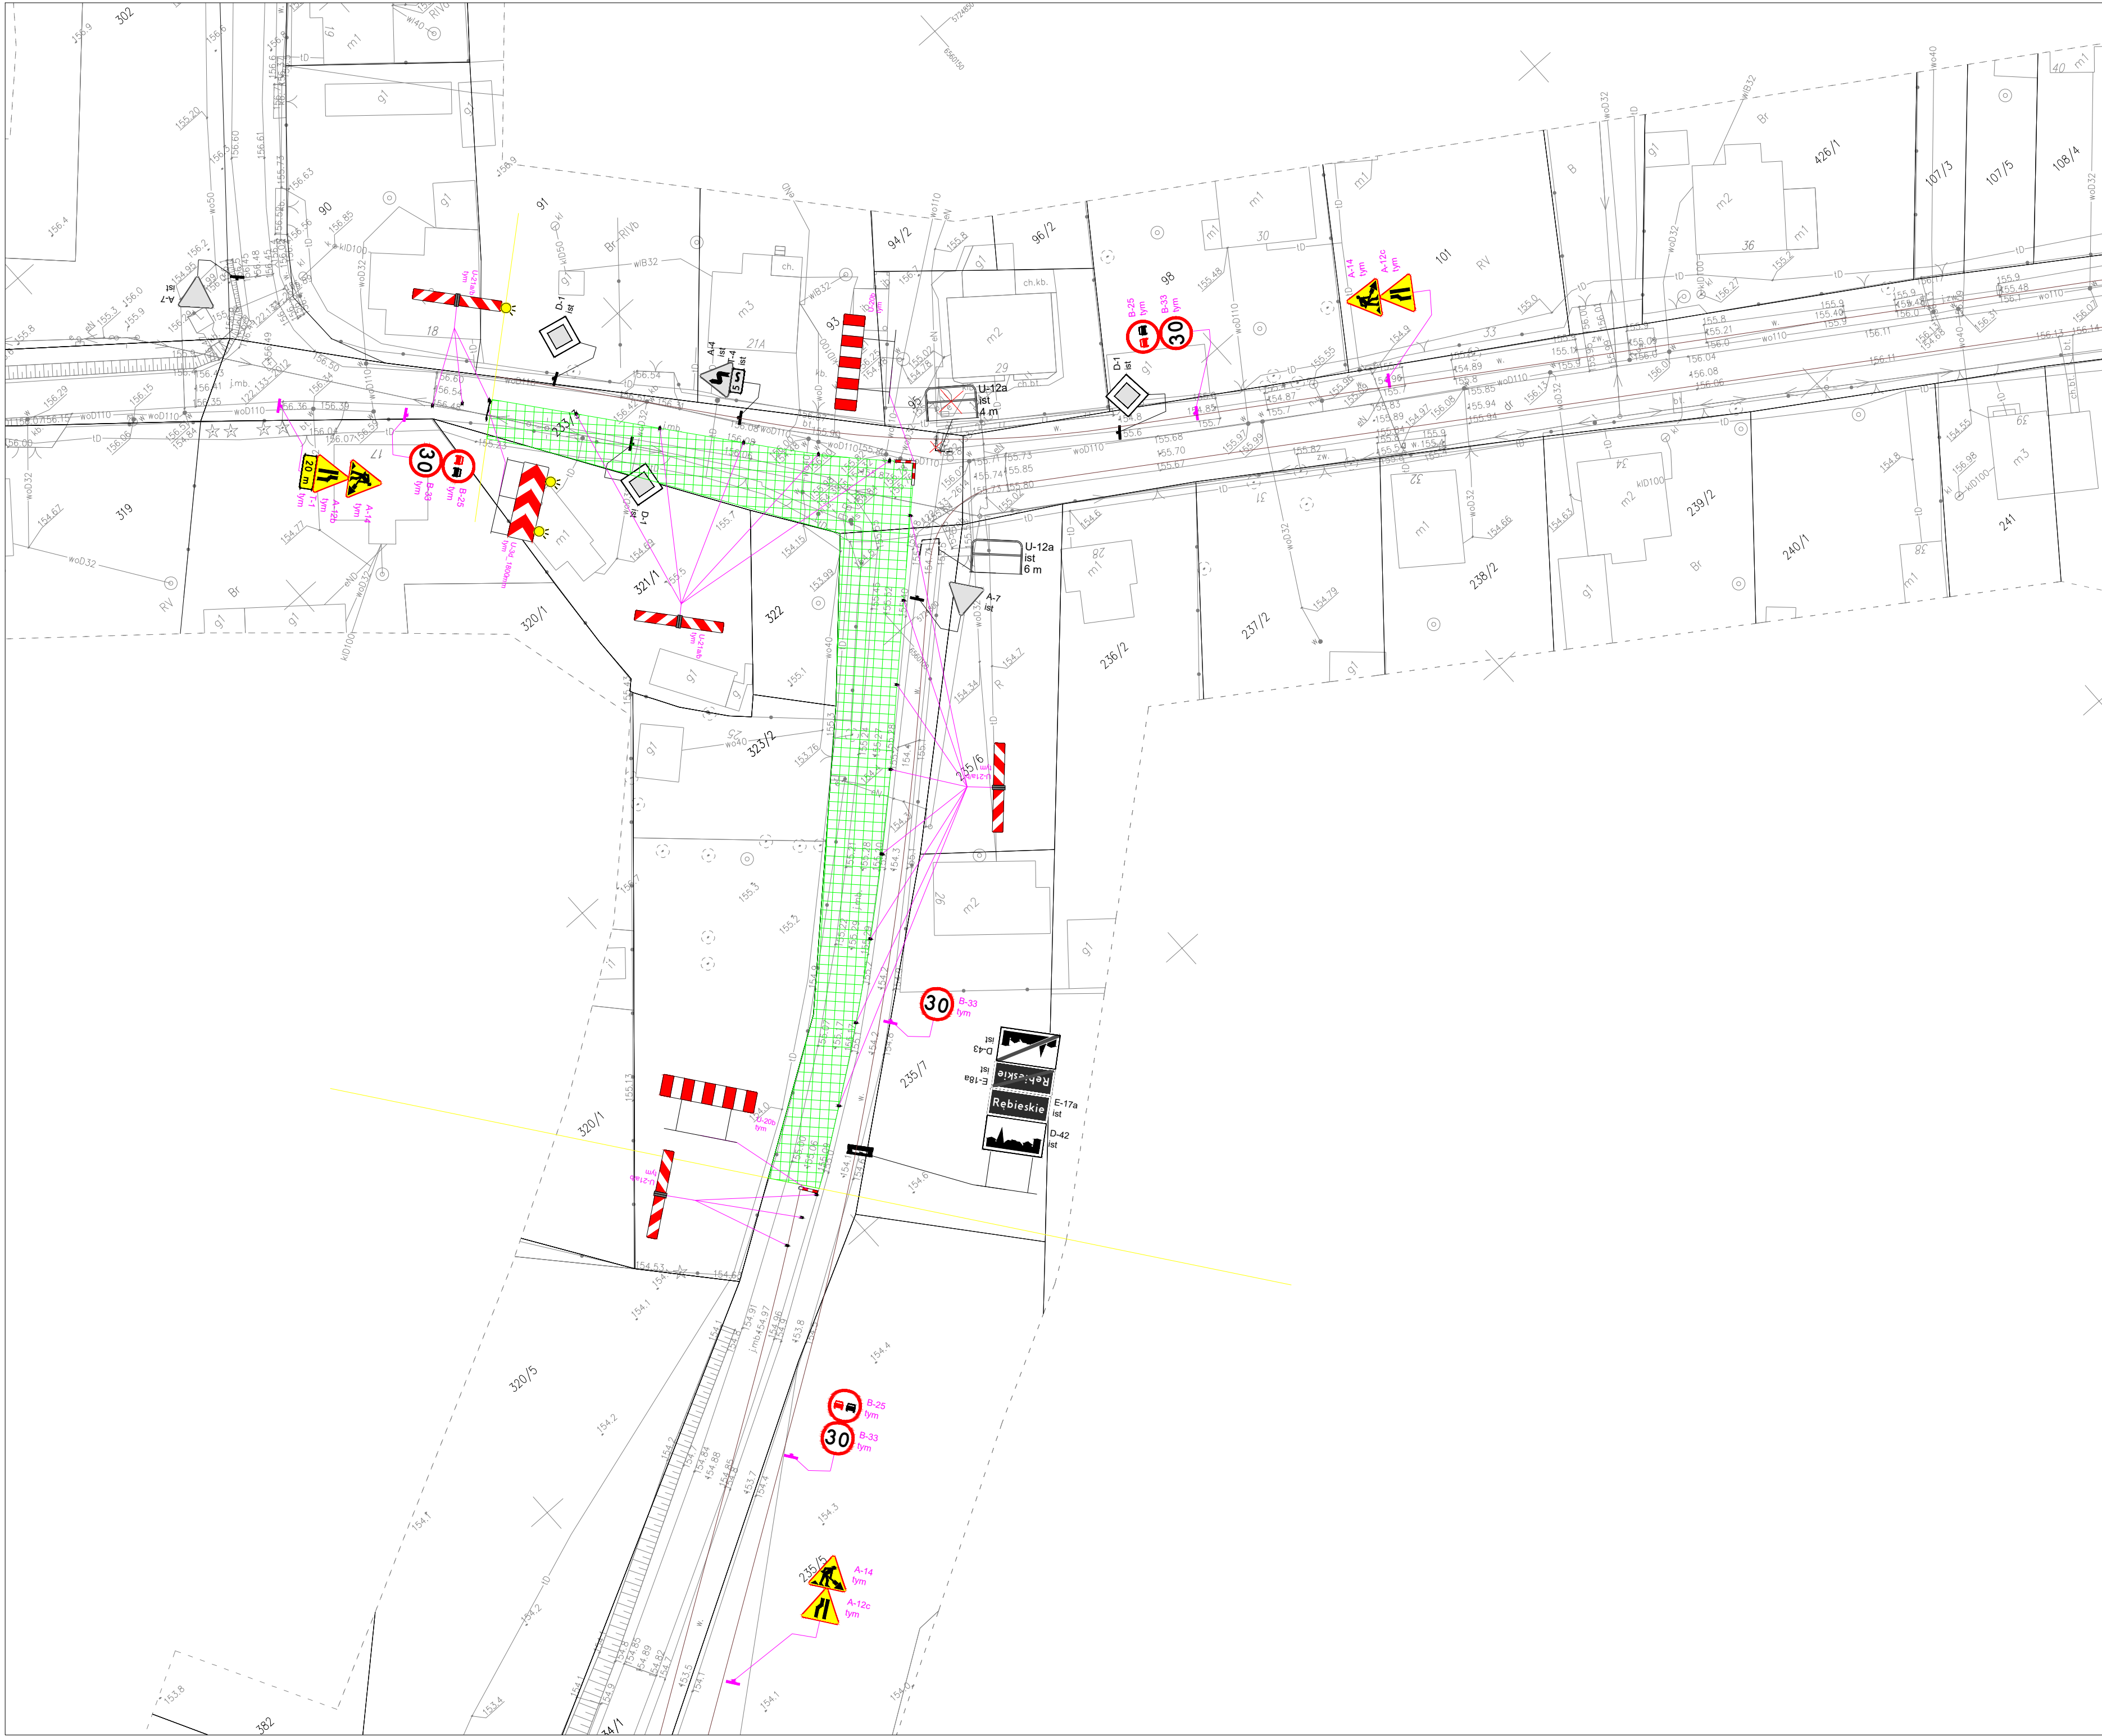


LEGENDA

- obszar robót/wyłączony z ruchu odcinek DG
- istniejące oznakowanie pionowe
- istniejące oznakowanie pionowe do zasłonięcia
- istniejące oznakowanie pionowe do przeniesienia
- czasowe oznakowanie pionowe
- istniejące oznakowanie poziome
- krawędź jezdni wykonana w poprzedzającym etapie COR
- lokalne utwardzenie tereny na czas prowadzenie robót



inframo
PROJEKTOWANIE I NADZORY
KINGA MOSINIĄK
Grunwaldzka 15A, 98-200 Sieradz



GMINA ZDUŃSKA WOLA
UL. ZIELONA 30
98-220 ZDUŃSKA WOLA

BIURO PROJEKTOWE:


INWESTOR:

**"ROZBUDOWA DRÓG GMINNYCH NR 119052E I 119053E
W MIEJSCOWOŚCIACH RĘBIESKIE I RĘBIESKIE KOLONIA"**

NAZWA OBIEKTU BUDOWLANEGO:

WOJEWÓDZTWO ŁÓDZKIE, POWIAT ZDUŃSKOWOLSKI, GMINA ZDUŃSKA WOLA


ADRES INWESTYCJI:

ZAKRES	FUNKCJA	IMIĘ I NAZWISKO, NR UPRAWNIEŃ	PODPIS
BRANŻA DROGOWA	Projektant	mgr inż. Mariusz Mikliński upr. nr DOŚ/0125/PWBD/16	

TYTUŁ RYSUNKU:


SCHEMAT OZNAKOWANIA ROBÓT ETAPU 2c

COR	4.3	1:500	01.2026	-
STADIUM:	NR RYS.:	SKALA:	DATA:	TOM:

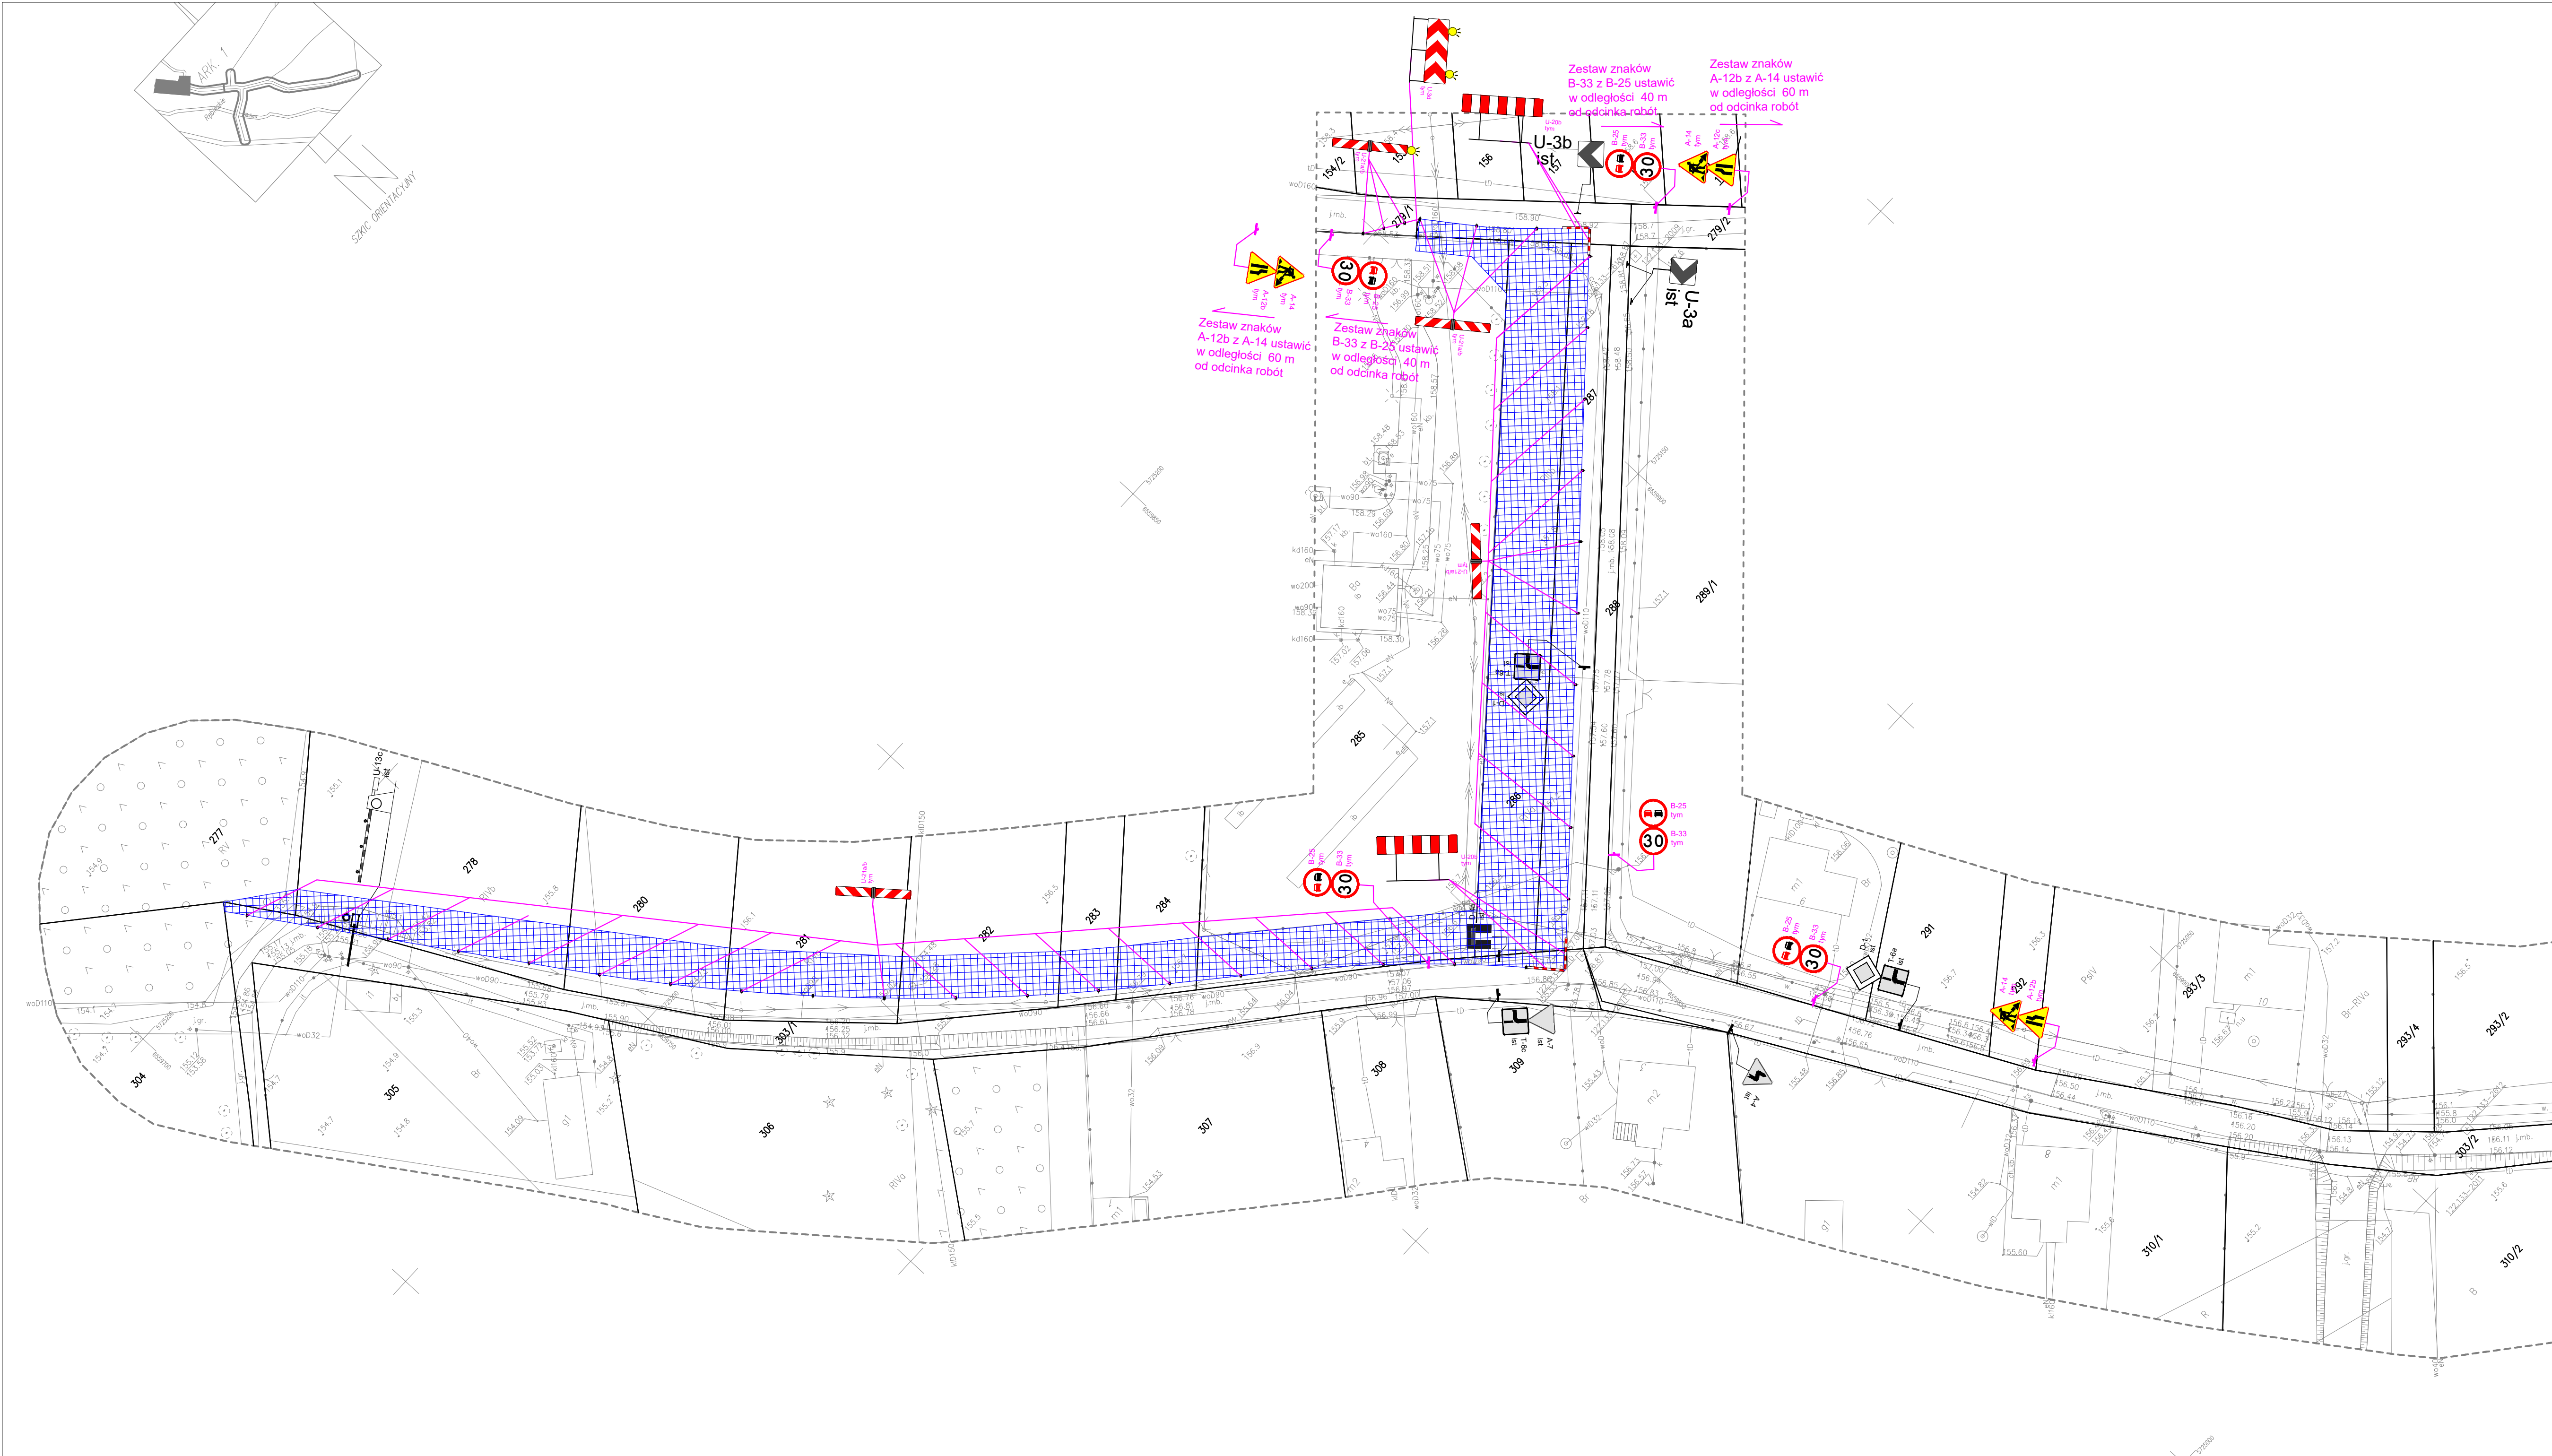


LEGENDA

- obszar robót/wyłączony z ruchu odcinek DG
- istniejące oznakowanie pionowe
- istniejące oznakowanie pionowe do zastąpienia
- istniejące oznakowanie pionowe do przeniesienia
- czasowe oznakowanie pionowe
- istniejące oznakowanie poziome
- krawężń jezdni wykonana w poprzedzającym etapie COR
- lokalne utwardzenie terenu na czas prowadzenie robót



inframo
PROJEKTOWANIE I NADZORY
KINGA MOŚNIAK



GMINA ZDUŃSKA WOLA
UL. ZIELONA 3D
98-220 ZDUŃSKA WOLA

BIURO PROJEKTOWE:


INWESTOR:

**"ROZBUDOWA DRÓG GMINNYCH NR 119052E I 119053E
W MIEJSCOWOŚCIACH RĘBIESKIE I RĘBIESKIE KOLONIA"**

NAZWA OBIEKTU BUDOWLANEGO:

WOJEWÓDZTWO ŁÓDZKIE, POWIAT ZDUŃSKOWOLSKI, GMINA ZDUŃSKA WOLA

ADRES INWESTYCJI:

ZAKRES	FUNKCJA	IMIĘ I NAZWISKO, NR UPRAWNIENI	PODPIS
BRANŻA DROGOWA	Projektant	mgr inż. Mariusz Mikliński upr. nr DOŚ/0125/PWBO/16	


TYTUŁ RYSUNKU:

SCHEMAT OZNAKOWANIA ROBÓT ETAPU 3a


COR	5.1	1:500	01.2026	-
STADIUM:	NR RYS.:	SKALA:	DATA:	TOM:



- LEGENDA**
- obszar robót/wyłaczony z ruchu odcinek DG
 - istniejące oznakowanie pionowe
 - istniejące oznakowanie pionowe do zastąpienia
 - istniejące oznakowanie pionowe do przeniesienia
 - czasowe oznakowanie pionowe
 - istniejące oznakowanie poziome
 - krawędź jezdni wykonana w poprzedzającym etapie COR
 - lokalne utwardzenie terenu na czas prowadzenie robót



BIURO PROJEKTOWE:



INWESTOR:

PROJEKTOWANE I NADZORY
KINGA MOSINIAK
Grunwaldzka 15A, 98-200 Szewc

GMINA ZDUNÓWA WOLA
UL. ZIELONA 30
98-220 ZDUNSKA WOLA

**"ROZBUDOWA DRÓG GMINNYCH NR 119052E I 119053E
W MIEJSCOWOŚCIACH RĘBIESKIE I RĘBIESKIE KOLONIA"**

WOJEWÓDZTWO ŁÓDZKIE, POWIAT ZDUNSKOWOLSKI, GMINA ZDUNSKA WOLA

ADRES INWESTYCJI:	ZAKRES	FUNKCJA	IMIĘ I NAZWISKO, NR UPRAWNIEN	PODPIS
BRANŻA DROGOWA	Projektant	mgr inż. Mariusz Mikiński	upr. nr 005/0125/PWRB/16	


RYTUŁ PRZESŁAN:

COR	5.2	1:500	01.2026	-
STADIUM:	NR RYS.:	SKALA:	DATA:	TOM:


SCHEMAT OZNAKOWANIA ROBÓT ETAPU 3b



- LEGENDA**
- obszar robót/wyłączony z ruchu odcinek DG
 - istniejące oznakowanie pionowe
 - istniejące oznakowanie pionowe do zastąpienia
 - istniejące oznakowanie pionowe do przeniesienia
 - czasowe oznakowanie pionowe
 - istniejące oznakowanie poziome
 - krawężnik jezdni wykonany w poprzedzającym etapie COR
 - lokalne utwardzenie terenu na czas prowadzenia robót



inframe
PROJEKTOWANIE I NADZORY
KINGA MOSINIĄK
Gdańskie 15A ul. 200 Street



GMINA ŻUŃSKA WOLA
UL. ŻELONA 30
98-220 ŻUŃSKA WOLA

BIURO PROJEKTOWE:


INWESTOR:

**"ROZBUDOWA DRÓG GMINNYCH NR 119052 I 119053E
W MIEJSCOWOŚCIACH RĘBIŃSKIE I RĘBIŃSKIE KOLONIA"**

NADZORCA OBIEKTU
BUDOWLANEGO:

WOJEWÓDZTWO ŁÓDZKIE, POWIAT ŻUŃSKOWOŁSKI, GMINA ŻUŃSKA WOLA

ADRES INWESTYCJI:

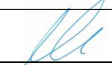ZAKRES	FUNKCJA	IMIĘ I NAZWISKO, NR UPRAWNIENI	PODPIS
BRANŻA DRÓGOWA	Projektant	mgr inż. Mariusz Mikiński upr. nr 04300124PMB/10	

TYTUŁ RYSUNKU:

SCHEMAT OZNAKOWANIA ROBÓT ETAPU 3c

COR	5.3	1:500	01.2026	-
STADIUM:	NR RYS.:	SKALA:	DATA:	TOM:



- LEGENDA**
- obszar robót/wyłączonego z ruchu odcinek DG
 - istniejące oznakowanie pionowe
 - istniejące oznakowanie pionowe do zastąpienia
 - istniejące oznakowanie pionowe do przeniesienia
 - czasowe oznakowanie pionowe
 - istniejące oznakowanie poziome
 - krawędź jezdni wykonana w poprzedzającym etapie COR
 - lokalne utwardzenie terenu na czas prowadzenia robót

PROJEKTOWANIE I NADZORY
KINGA MOSINIĄK
Gminna Drogowa

GMINA ZDUŃSKA WOLA
UL. DZIELNOJA 30
98-220 ZDUŃSKA WOLA

BIURO PROJEKTOWE:

INWESTOR:

**"ROZBUDOWA DRÓG GMINNYCH NR 119052E I 119053E
W MIEJSCOWOŚCIACH RĘBIESKIE I RĘBIESKIE KOLONIA"**

NAZWA OBIEKTU BUDOWANEGO:

ADRES INWESTYCJI:

WOJEWÓDZTWO ŁÓDZKIE, POWIAT ZDUŃSKOWOLSKI, GMINA ZDUŃSKA WOLA

ZAKRES	FUNKCJA	IMIĘ I NAZWISKO, NR UPRAWNIENIÓW	PODPIS
BRANŻA DROGOWA	Projektant	mgr inż. Mariusz Mikliński ser. nr 0051035/PMB/016	

TYTUŁ RYSUNKU:

SCHEMAT OZNAKOWANIA ROBÓT ETAPU 4a

COR	6.1	1:500	01.2026	-
STADIUM:	NR RYS.:	SKALA:	DATA:	TOM: NR STR.:






- LEGENDA**
- obszar robót/wyłączony z ruchu odcinek DG
 - istniejące oznakowanie pionowe
 - istniejące oznakowanie pionowe do zastąpienia
 - istniejące oznakowanie pionowe do przeniesienia
 - czasowe oznakowanie pionowe
 - istniejące oznakowanie poziome
 - krawężń jezdni wykonana w poprzedzającym etapie COR
 - lokalne utwardzenie tereny na czas prowadzenie robót


Znaki B-25+B-33 oraz B-42
ustawić w odległości
40m od odcinka robót

Znaki A-14+A-12b
ustawić w odległości
60m od odcinka robót

Znak A-14
ustawić w odległości
50m od odcinka robót

 BIURO PROJEKTOWE: inframo PROJEKTOWANIE I NADZORY KINGA MOSINIĄK Gminna 124, 26-200 Świdnik		 INWESTOR: GMINA ZDUNSKA WOLA UL. ZIELONA 30 98-220 ZDUNSKA WOLA	
"ROZBUDOWA DRÓG GMINNYCH NR 119052E I 119053E W MIEJSCOWOŚCIACH RĘBIESKIE I RĘBIESKIE KOLONIA"			
NAZWA OBIEKTU BUDOWLANEGO:			
WOJEWÓDZTWO ŁÓDZKIE, POWIAT ZDUNSKOWOLSKI, GMINA ZDUNSKA WOLA			
ADRES INWESTYCJI:			
ZAKRES	FUNKCJA	IMIĘ I NAZWISKO, NR UPRAWNIENI	PODPIS
BRANŻA DROGOWA	Projektant	mgr inż. Mariusz Mikliński upr. nr DOŚ/0125/PWB/16	
TYTUŁ RYSUNKU: SCHEMAT OZNAKOWANIA ROBÓT ETAPU 4b			
COR	6.2	1:500	01.2026
STADIUM:	NR RYS.:	SKALA:	DATA:
			TOM: NR STR.:

BIURO PROJEKTOWE:	 INFRAMO PROJEKTOWANIE I NADZORY KINGA MOSINIAK ALEJA GRUNWALDZKA 15A 98-200 SIERADZ
INWESTOR:	 GMINA ZDUŃSKA WOLA UL. ZIELONA 30 98-220 ZDUŃSKA WOLA
STADIUM OPRACOWANIA:	CZASOWA ORGANIZACJA RUCHU
NAZWA ZADANIA:	"Rozbudowa dróg gminnych nr 119052E i 119053E w miejscowości Rębieskie i Rębieskie Kolonia" w zakresie drogi powiatowej
LOKALIZACJA:	<i>województwo łódzkie, powiat zduńskowski, gmina Zduńska Wola, miejscowość Rębieskie, Rębieskie Kolonia, DG 119052E, DG 119053E</i>
KATEGORIA OBIEKTU:	IV

BRANŻA	FUNKCJA	IMIE I NAZWISKO, NR UPRAWNIENI, SPECJALNOŚĆ	PODPIS
DROGOWA	PROJEKTANT	mgr inż. Mariusz Mikliński nr upr. DOŚ/0125/PWBD/16 spec. inżynierska drogowa	

**Projekt opiniuję
pozytywnie
z up. Komendanta
Powiatowego Policji
w Zduńskiej Woli**

NACZELNIK
WYDZIAŁU RUCHU DROGOWEGO
KOMENDY POWIATOWEJ POLICJI
W ZDUŃSKIEJ WOLI

podkom. Maciej Sroczynski

2.07.2021

CZERWIEC 2025



Gmina Zduńska Wola

98-220 Zduńska Wola ul. Zielona 30

tel. (43) 823 41 20, fax (43) 823 27 50

www.gminazdunskawola.pl e-mail: sekretariat@ugzw.pl

Zduńska Wola, 26.01.2026 r.

IDR.7226.1.4.2026.MN

Wg rozdzielnika

Na podstawie § 7 ust. 2 pkt. 4 Rozporządzenia Ministra Infrastruktury w sprawie szczegółowych warunków zarządzania ruchem na drogach oraz wykonywania nadzoru nad tym zarządzaniem z dnia 23 września 2003 r. (Dz. U. z 2017 r., poz. 784), po rozpatrzeniu wniosku Pani Kingi Mosiniak, Inframo Projektowanie i nadzory Kinga Mosiniak, ul. Grunwaldzka 15A, 98-200 Sieradz w sprawie zaopiniowani projektu tymczasowej organizacji ruchu, Wójt Gminy Zduńska Wola

opiniuje pozytywnie

przedstawiony projekt tymczasowej organizacji ruchu dla potrzeb zadania pn. „Rozbudowa dróg gminnych nr 119052E i 119053E w miejscowości Rębieskie i Rębieskie Kolonia”.

P.O. WÓJTA GMINY
ZDUŃSKA WOLA
Antoni Wujda

Otrzymują:

1. Inframo Projektowanie i nadzory, Kinga Mosiniak ul. Grunwaldzka 15A, 98-200 Sieradz
- 2.a/a.

KLAUZULA INFORMACYJNA

Zgodnie z art. 13 ust. 1 i 2 lub 14 ust. 1 i 2 Rozporządzenia Parlamentu Europejskiego i Rady (UE) 2016/679 z dnia 27 kwietnia 2016 r. w sprawie ochrony osób fizycznych w związku z przetwarzaniem danych osobowych i w sprawie swobodnego przepływu takich danych oraz uchylenia dyrektywy 95/46/WE (Ogólne Rozporządzenie o Ochronie Danych) (Dz. Urz. UE L 119/1 z 4.5.2016 r.), dalej RODO, informuję, że:

1. Administratorem Pani/Pana danych osobowych jest Gmina Zduńska Wola z siedzibą przy ul. Zielona 30, 98-220 Zduńska Wola, reprezentowana przez Wójta, dalej ADO.
2. Nadzór nad prawidłowym przetwarzaniem danych osobowych w Gminie Zduńska Wola sprawuje Inspektor Ochrony Danych Kamila Buleczka dostępna pod adresem e-mail: iod@ugzw.pl
3. Pani/Pana dane osobowe przetwarzane będą na podstawie art. 6 ust. 1 lit. e RODO w celu wykonania zadania realizowanego w interesie publicznym lub w ramach sprawowania władzy publicznej powierzonej ADO.
4. Odbiorcami Pani/Pana danych osobowych mogą być podmioty, którym należy udostępnić dane osobowe w celu wykonania obowiązku prawnego, a także podmioty z którymi Administrator podpisał umowy powierzenia danych osobowych.
5. Pani/Pana dane osobowe będą przechowywane przez okres przewidziany odrębnymi przepisami prawa.
6. Posiada Pani/Pana prawo dostępu do treści swoich danych oraz prawo do ich sprostowania, ograniczenia przetwarzania, prawo wniesienia sprzeciwu.
7. Ma Pani/Pan prawo do wniesienia skargi do organu nadzorczego - Prezesa Urzędu Ochrony Danych Osobowych, jeśli uzna Pani/Pan, iż przetwarzanie Pani/Pana danych osobowych narusza przepisy o ochronie danych osobowych.
8. Konieczność podania przez Panią/Pana danych osobowych wynika z odrębnych przepisów prawa i jest warunkiem załatwienia przedmiotowej sprawy. Jest Pani/Pan zobowiązana do ich podania, a konsekwencją niepodania danych osobowych będzie niemożność załatwienia sprawy
9. Administrator nie zamierza przekazywać Pani/Pana danych osobowych poza Europejski Obszar Gospodarczy.
10. Przetwarzanie Pani/Pana danych osobowych nie będzie odbywać się w sposób zautomatyzowany w rozumieniu art. 22 ust. 1 i 4 RODO.

POWIATOWY ZARZĄD DRÓG
W ZDUŃSKIEJ WOLI
ul. Królewska 10
98-220 ZDUŃSKA WOLA
Nasz znak: PZD.4116.6.2026

Zduńska Wola, 27.01.2026 r.

Inframo

Projektowanie i nadzory


Kinga Mosiniak

ul. Grunwaldzka 15A

98-200 Sieradz

W odpowiedzi na pismo z dnia 26.01.2026 r. w sprawie zaopiniowania projektu czasowej organizacji ruchu dla zadania „Budowa dróg gminnych nr 119052E i 119053E w miejscowościach Rębieskie i Rębieskie - Kolonia”, Powiatowy Zarząd Dróg w Zduńskiej Woli, na podstawie ustawy z dnia 20 czerwca 1997 r. Prawo o ruchu drogowym (t.j. Dz. U. z 2024 r. poz. 1251) oraz Rozporządzenia Ministra Transportu i Gospodarki Morskiej z dnia 23 września 2003 r. w sprawie szczegółowych warunków zarządzania ruchem na drogach oraz wykonywania nadzoru nad tym zarządzaniem (Dz. U. z 2017 r., poz. 784), **opiniuje bez uwag** przedłożony projekt w zakresie dróg powiatowych.

Z poważaniem

DYREKTOR
POWIATOWEGO ZARZĄDU DRÓG
W ZDUŃSKIEJ WOLI

Piotr Pacelt

eq. l.



BIURO PROJEKTOWE:	 INFRAMO PROJEKTOWANIE I NADZORY KINGA MOSINIĄK ALEJA GRUNWALDZKA 15A 98-200 SIERADZ
INWESTOR:	 GMINA ZDUŃSKA WOLA UL. ZIELONA 30 98-220 ZDUŃSKA WOLA
STADIUM OPRACOWANIA:	CZASOWA ORGANIZACJA RUCHU
NAZWA ZADANIA:	"Rozbudowa dróg gminnych nr 119052E i 119053E w miejscowości Rębieskie i Rębieskie Kolonia"
LOKALIZACJA:	<i>województwo łódzkie, powiat zduńskowski, gmina Zduńska Wola, miejscowość Rębieskie, Rębieskie Kolonia, DG 119052E, DG 119053E</i>

BRANŻA	FUNKCJA	IMIE I NAZWISKO, NR UPRAWNIEN, SPECJALNOŚĆ	PODPIS
DROGOWA	PROJEKTANT	mgr inż. Mariusz Mikliński nr upr. DOŚ/0125/PWBD/16 spec. inżynierijna drogowa	

POWIATOWY ZARZĄD DRÓG W ZDUŃSKIEJ WOLI
opinieje POZYTYWNE projekt organizacji ruchu
CZASOWEJ / DOCELOWEJ:
- bez uwag*
- po wprowadzeniu następujących zmian*
.....
.....
.....

niepotrzebne skreślić
Data, podpis: 27.01.2026

DYREKTOR STYCZEŃ 2026
POWIATOWEGO ZARZĄDU DRÓG
W ZDUŃSKIEJ WOLI

Piotr Pacek



egz. 1

24

BIURO PROJEKTOWE:	 inframo PROJEKTOWANIE I NADZORY INFRAMO PROJEKTOWANIE I NADZORY KINGA MOSINIAK ALEJA GRUNWALDZKA 15A 98-200 SIERADZ
INWESTOR:	 GMINA ZDUŃSKA WOLA UL. ZIELONA 30 98-220 ZDUŃSKA WOLA
STADIUM OPRACOWANIA:	STAŁA ORGANIZACJA RUCHU
NAZWA ZADANIA:	"Rozbudowa dróg gminnych nr 119052E i 119053E w miejscowości Rębieskie i Rębieskie Kolonia"
LOKALIZACJA:	województwo łódzkie, powiat zduńskowski, gmina Zduńska Wola, miejscowość Rębieskie, Rębieskie Kolonia, DG 119052E, DG 119053E

BRANŻA	FUNKCJA	IMIE I NAZWISKO, NR UPRAWNIENI, SPECJALNOŚĆ	PODPIS
DROGOWA	PROJEKTANT	mgr inż. Mariusz Mikliński nr upr. DOŚ/0125/PWBD/16 spec. inżynierska drogowa	

STYCZEŃ 2026

ZATWIERDZAM/ODRZUCAM
 projekt organizacji ruchu
 STAŁEJ/CZASOWEJ
 bez uwag/z uwagami

Planowana data wprowadzenia: 30.09.2027

Wpisano do ewidencji pod nr: 24/2026

Data i podpis: 28.01.2026

Z up. STAROSTY

Magdalena Lewińska
 NACZELNIK WYDZIAŁU
 KOMUNIKACJI I TRANSPORTU

GŁÓWNY SPECJALISTA

Adam Lisiewicz