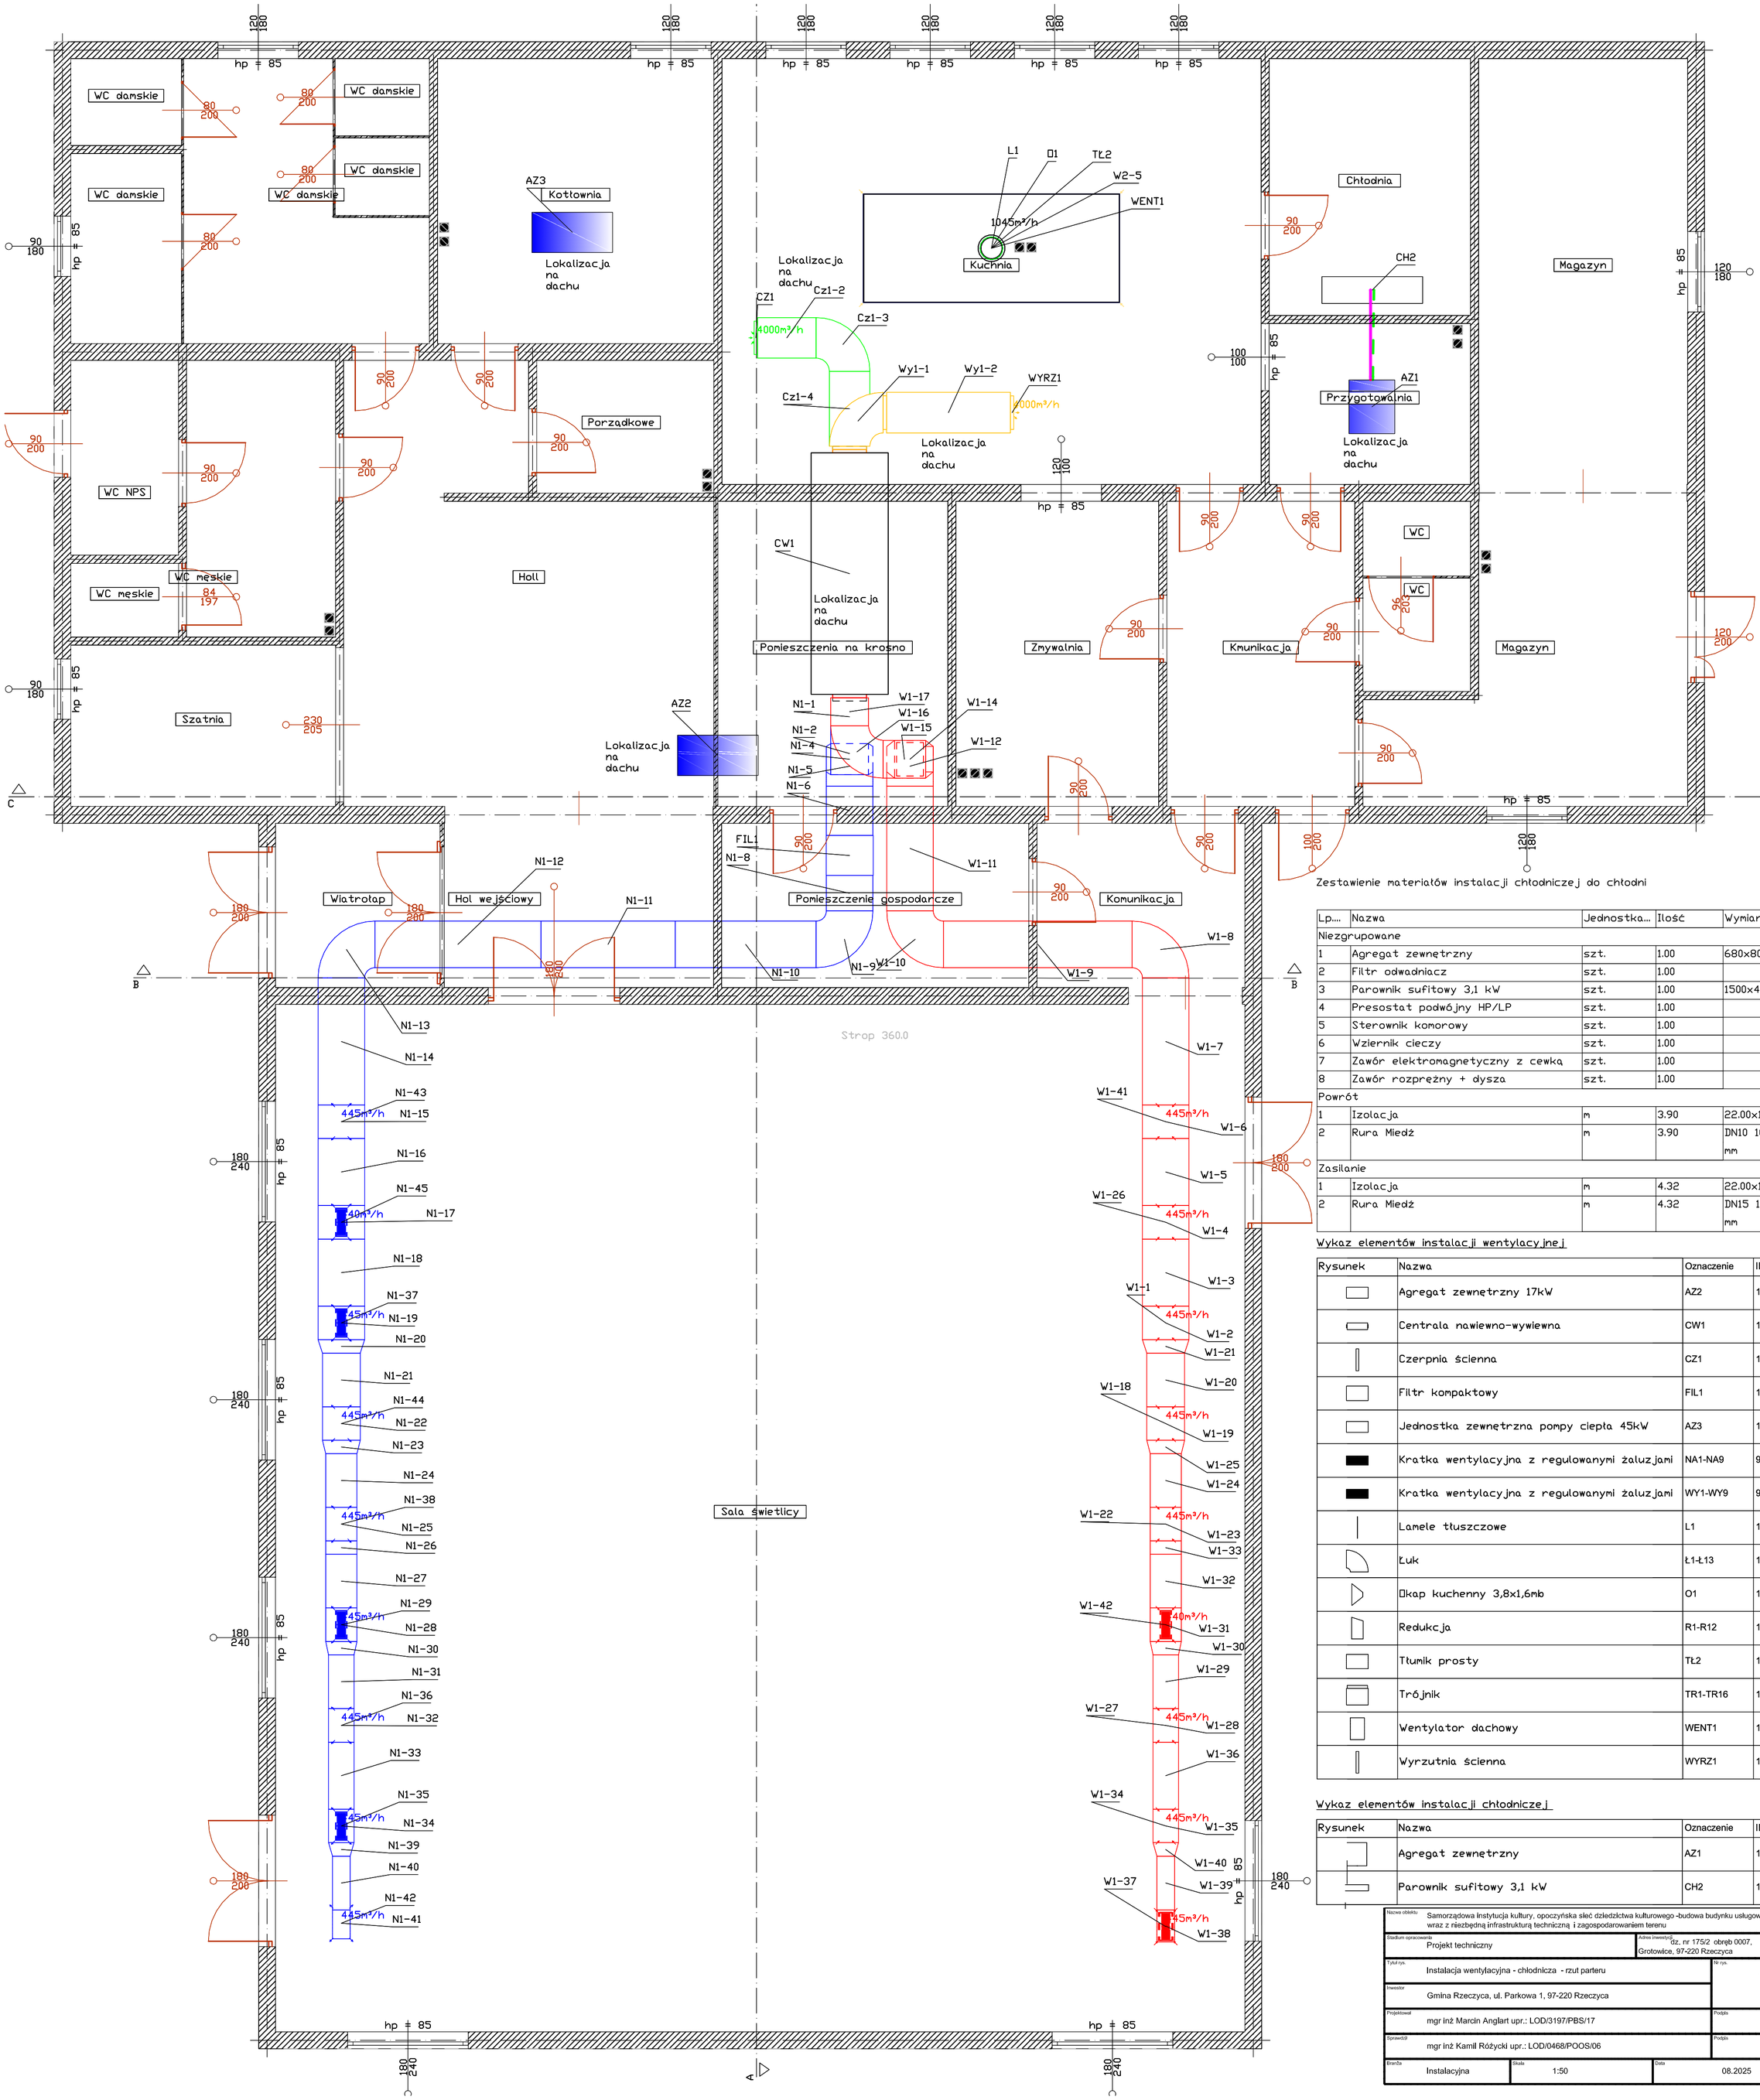

Zestawienie materiałów instalacji chłodniczej do chłodni

Lp....	Nazwa	Jednostka...	Ilość	Wymiary
Niezgrupowane				
1	Agregat zewnętrzny	szt.	1.00	680x800x1000 mm
2	Filtr odwadniacz	szt.	1.00	
3	Parownik sufitowy 3,1 kW	szt.	1.00	1500x400x300 mm
4	Presostat podwójny HP/LP	szt.	1.00	
5	Sterownik komorowy	szt.	1.00	
6	Wziernik cieczy	szt.	1.00	
7	Zawór elektromagnetyczny z cewką	szt.	1.00	
8	Zawór rozprężny + dysza	szt.	1.00	
Powrót				
1	Izolacja	m	3.90	22.00x10.00 mm
2	Rura Miedź	m	3.90	DN10 10.00x0.90 mm
Zasilanie				
1	Izolacja	m	4.32	22.00x10.00 mm
2	Rura Miedź	m	4.32	DN15 15.00x0.90 mm

Wykaz elementów instalacji wentylacyjnej

Rysunek	Nazwa	Oznaczenie	Ilość
	Agregat zewnętrzny 17kW	AZ2	1 szt.
	Centrala nawiewno-wywiewna	CW1	1 szt.
	Czerpnia ścienna	CZ1	1 szt.
	Filtr kompaktowy	FIL1	1 szt.
	Jednostka zewnętrzna pompy ciepła 45kW	AZ3	1 szt.
	Kratka wentylacyjna z regulowanymi żaluzjami	NA1-NA9	9 szt.
	Kratka wentylacyjna z regulowanymi żaluzjami	WY1-WY9	9 szt.
	Lamele tłuszczowe	L1	1 szt.
	Łuk	Ł1-Ł13	13 szt.
	Okap kuchenny 3,8x1,6mb	O1	1 szt.
	Redukcja	R1-R12	12 szt.
	Tłumik prosty	TŁ2	1 szt.
	Trójnik	TR1-TR16	16 szt.
	Wentylator dachowy	WENT1	1 szt.
	Wyrzutnia ścienna	WYRZ1	1 szt.

Wykaz elementów instalacji chłodniczej

Rysunek	Nazwa	Oznaczenie	Ilość
	Agregat zewnętrzny	AZ1	1 szt.
	Parownik sufitowy 3,1 kW	CH2	1 szt.

Nazwa obiektu	Samorządowa instytucja kultury, opoczyńska sieć dziedzictwa kulturowego -budowa budynku usługowego wraz z niezbędną infrastrukturą techniczną i zagospodarowaniem terenu		
Stadium opracowania	Projekt techniczny	Adres inwestycji	dz. nr 175/2 obręb 0007, Grotowice, 97-220 Rzeczyca
Tytuł rys.	Instalacja wentylacyjna - chłodnicza - rzut parteru	Nr rys.	7
Inwestor	Gmina Rzeczyca, ul. Parkowa 1, 97-220 Rzeczyca		
Projektował	mgr inż Marcin Anglart upr.: LOD/3197/PBS/17	Podpis	
Sprawdził	mgr inż Kamil Różycki upr.: LOD/0468/POOS/06	Podpis	
Branża	Instalacyjna	Skala	1:50
Data	08.2025		