

RZUT I PIĘTRA

LEGENDA :


- ŚCIANY DZIAŁOWE DO LIKWIDACJI
- NOWE ŚCIANY DZIAŁOWE
- PROJ. WYMIANA DRZWI
- DRZWI DO LIKWIDACJI
- POMIESZCZENIA WYDZIELONE POŻAROWO
- SUFITY PODWIESZONE

SUFIT PODWIESZANY - OBUDOWA KANAŁÓW WENT.
SPÓD. 2,30m

SUFIT PODWIESZANY - OBUDOWA KANAŁÓW WENT.
SPÓD. 2,20m

ZAKRES OPRACOWANIA

I ETAP NWESTYCJI

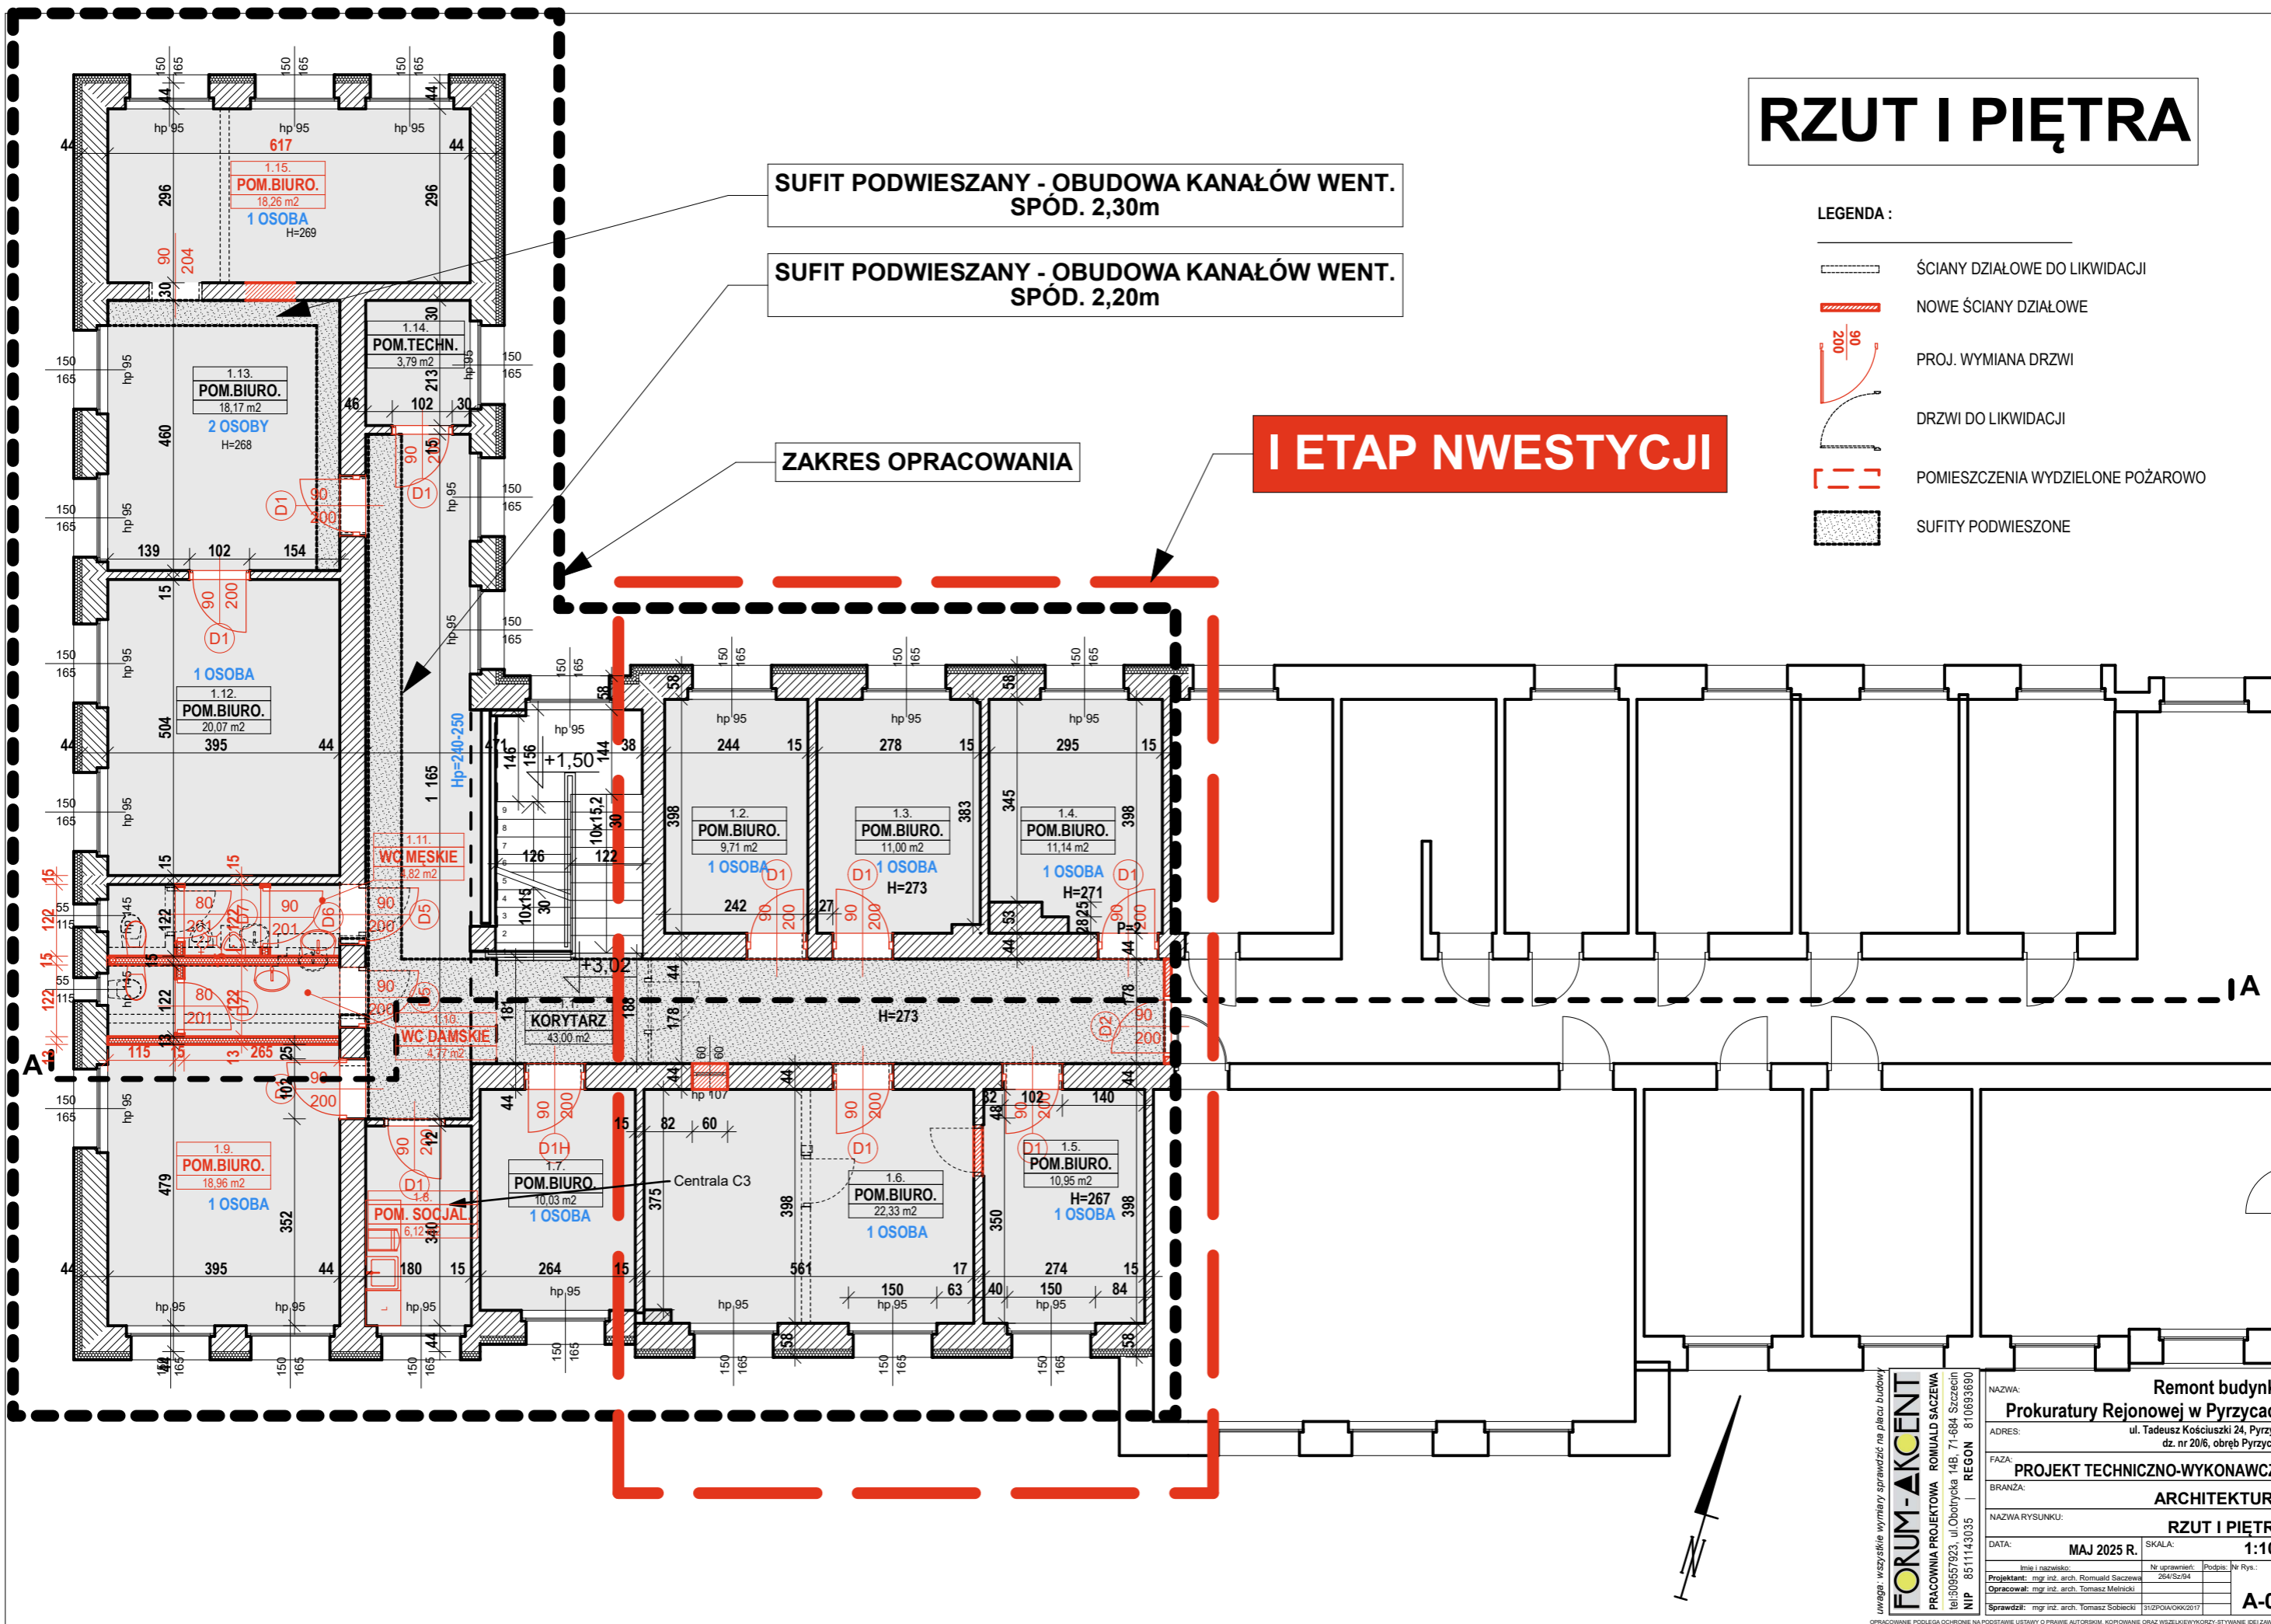

uwaga: wszystkie wymiary sprawdzić na planie budowy

FORUM-AKCENT
PRACOWNIA PROJEKTOWA ROMUALD SĄCZEWIA
ul. Obrotowska 14B, 71-684 Szczecin
NIP 8511143035 REGON 810693690

NAZWA:		Remont budynku	
ADRES:		Prokuratury Rejonowej w Pyrzycach	
FAZA:		ul. Tadeusz Kościuszki 24, Pyrzyce	
BRANŻA:		dz. nr 20/6, obręb Pyrzyce 6	
NAZWA RYSUNKU:		PROJEKT TECHNICZNO-WYKONAWCZY	
DATA:		ARCHITEKTURA	
SKALA:		RZUT I PIĘTRA	
MAY 2025 R.		1:100	
Imię i nazwisko:		Nr uprawnień:	Nr Rys.:
Projektant: mgr inż. arch. Romuald Sączewia		264/Sz/94	
Opracował: mgr inż. arch. Tomasz Melnicki			
Sprawdził: mgr inż. arch. Tomasz Sobiecki		312/PJA/OR/2017	
		A-03	

OPRACOWANIE PODLEGA OCHRONIE NA PODSTAWIE USTAWY O PRAWIE AUTORSKIM. KOPOWANIE ORAZ WSKŁĘPIENIE WYSTĄPIENIA ORAZ ZAWARTOŚĆ WYKONANIA OPRACOWANIA BEZ POZWOLENIA ZŁOŻYCIELA JEST ZABRONIONE.