


RZUT I PIĘTRA

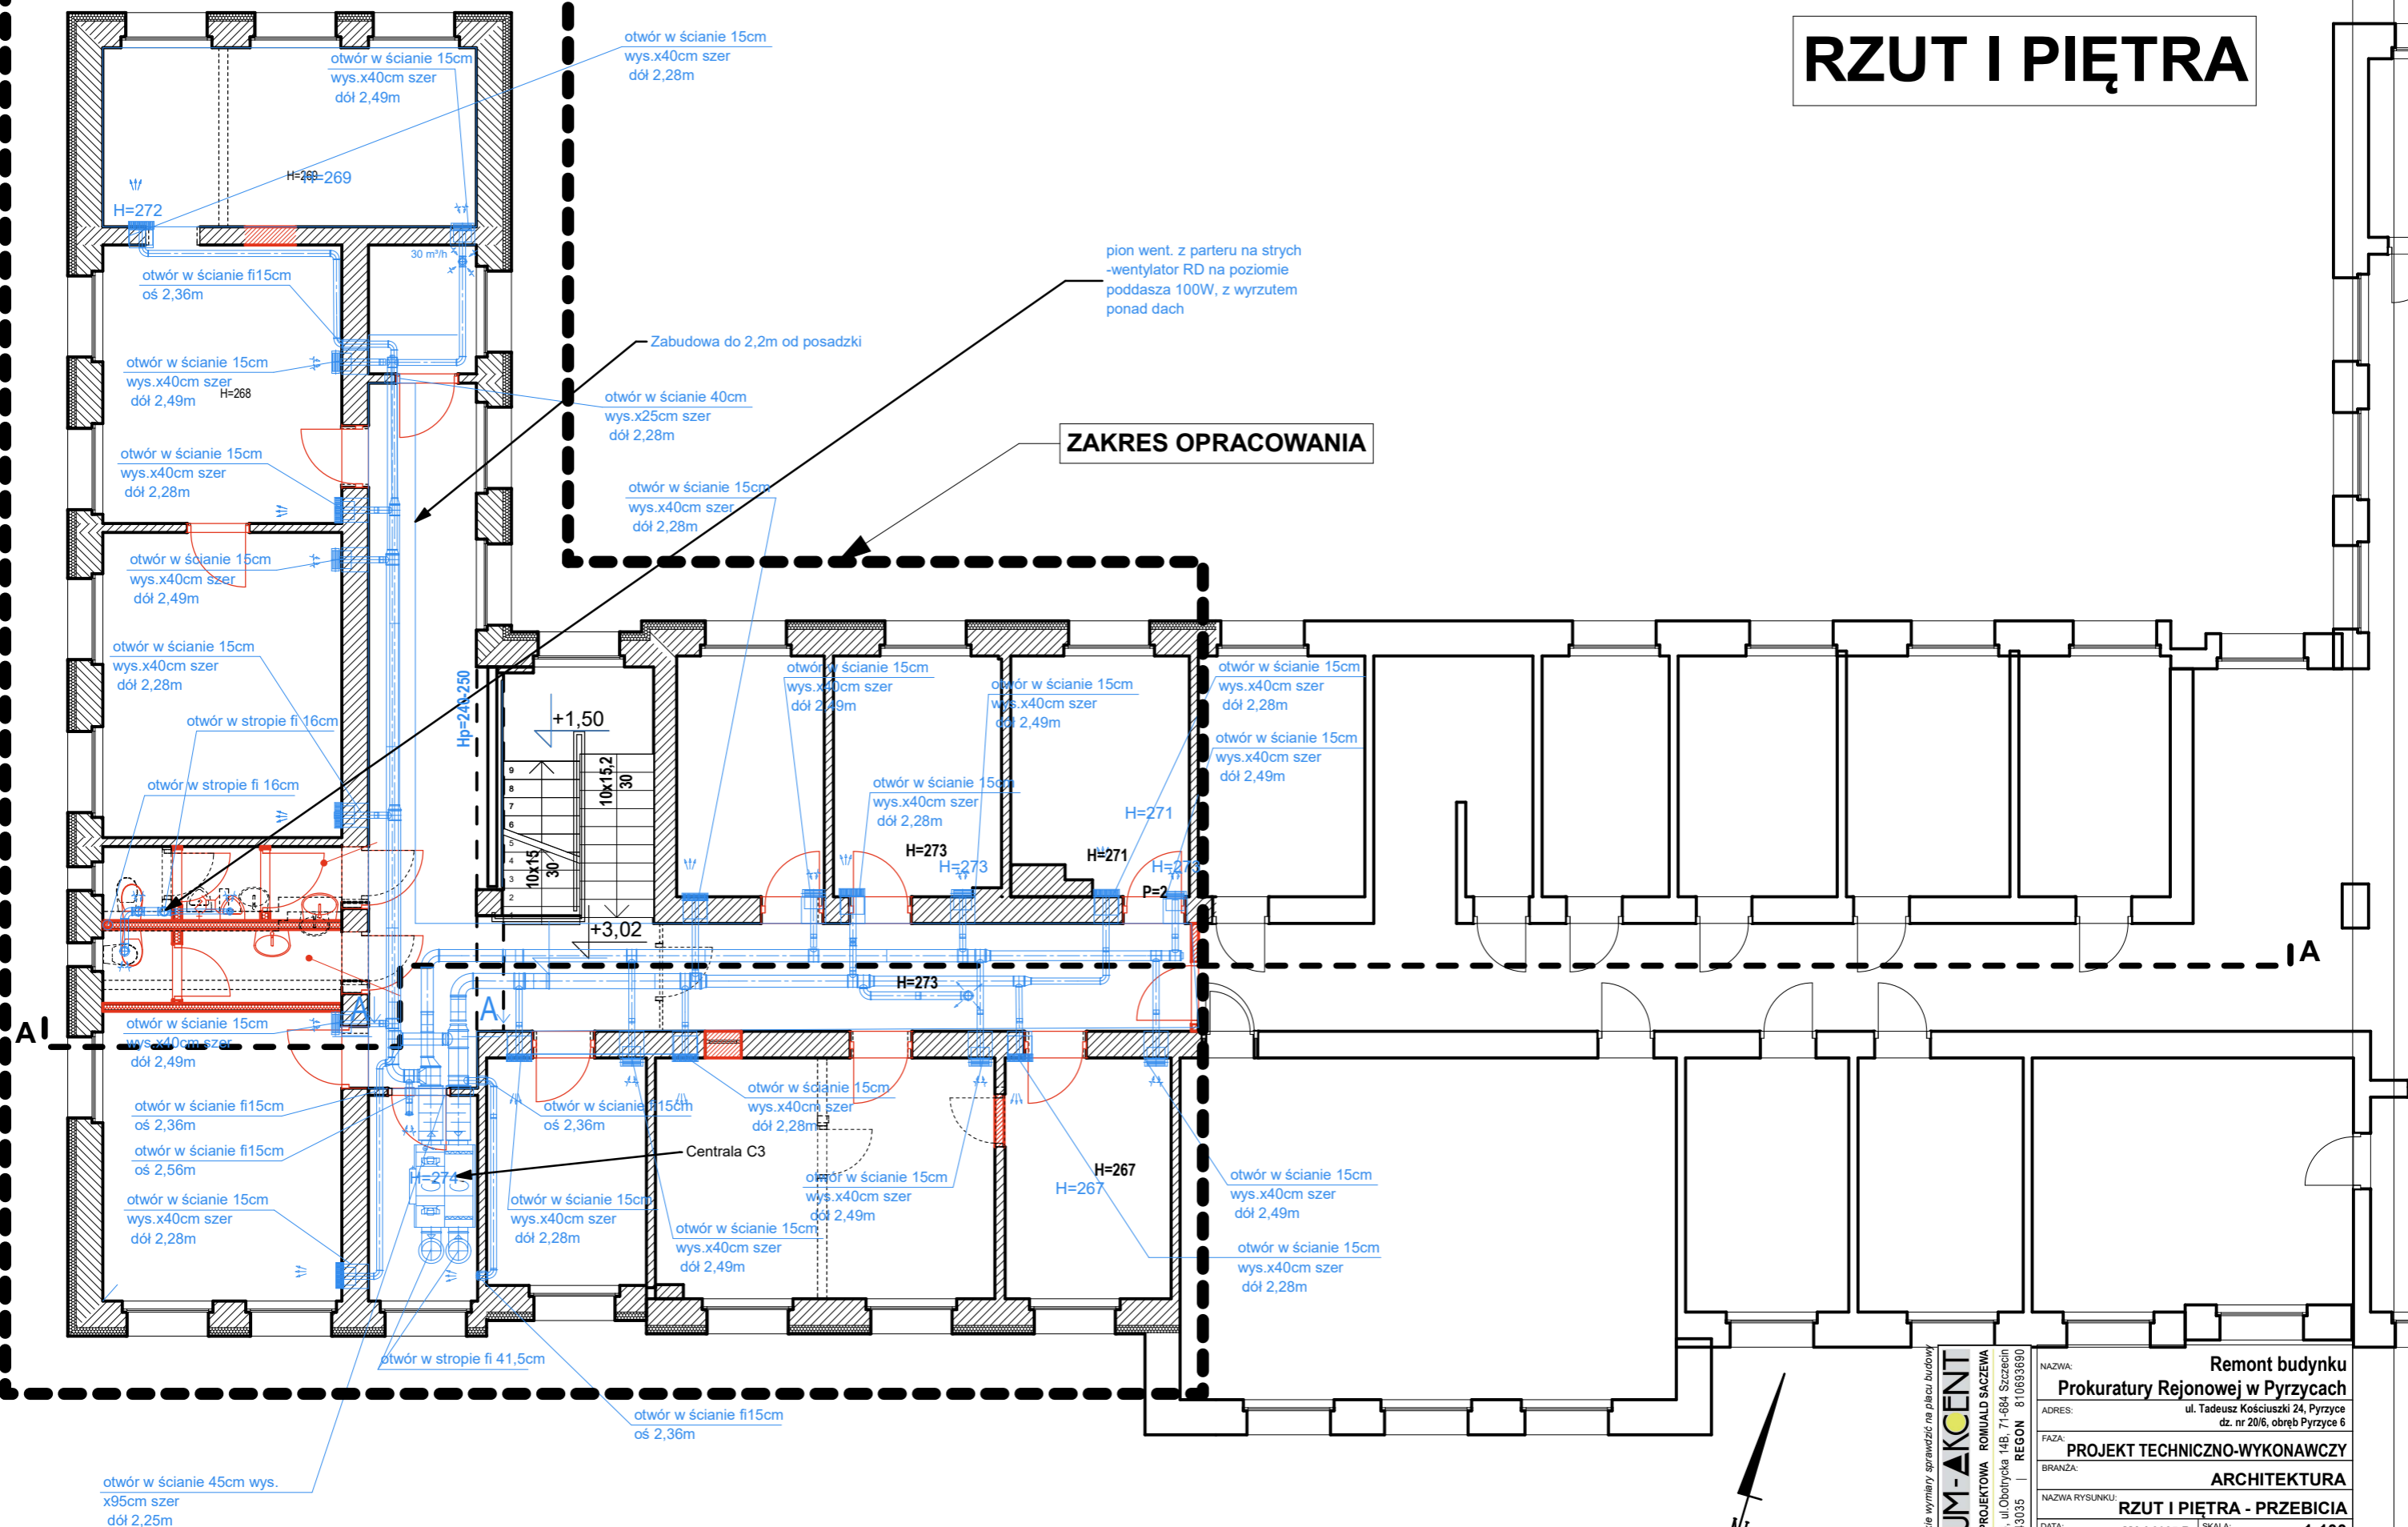

uwaga: wszystkie wymiary sprawdzić na planie budowy

EOPIA AKCENT

FORUM - ARGENT

PRACOWNIA PROJEKTOWA ROMUALD SACZEWA

tel: 509557923, ul. Obotrycka 14B, 71-684 Szczecin

NIP 8511143035 | REGION 810693690























NAZWA:	Remont budynku Prokuratury Rejonowej w Pyrzycach
ADRES:	ul. Tadeusza Kościuszki 24, Pyrzyce dz. nr 20/6, obręb Pyrzyce 6

FAZA: **PROJEKT TECHNICZNO-WYKONAWCZY**

BRANŽA: **ARCHITEKTURA**

NAZWA RYSUNKU: **RZUT I PIĘTRA - PRZEBICIA**

DATA:	MAJ 2025 R.	SKALA:	1:100
-------	-------------	--------	-------

Imię i nazwisko:	Nr uprawnień:	Podpis:	Nr Rys.:
Projektant: mgr inż. arch. Romuald Saczewa	264/Sz/94		
Opracował: mgr inż. arch. Tomasz Melnicki			

Sprawdził: mgr inż. arch. Tomasz Sobiecki		
31/ZPOIA/OKK/2017		

