


RZUT PARTERU

- Powierzchnia ścian tynkowanych
 Powierzchnia ścian wykończonych płytami gresowymi 60x60 (gr. 8-10mm)
 Podłogi wykończone płytami gresowymi 60x60cm (gr. 8-10mm)
 Podłogi wykończone wykładziną winylową PCW

UWAGA 1: Na korytarzach wykonać cokoły ścienne o wysokości 10cm, z tej samej płytki co podłogi

UWAGA 2: Dobór płytki, kolor i jej strukturę należy uzgodnić z Inwestorem na etapie realizacji

ZAKRES OPRACOWANIA

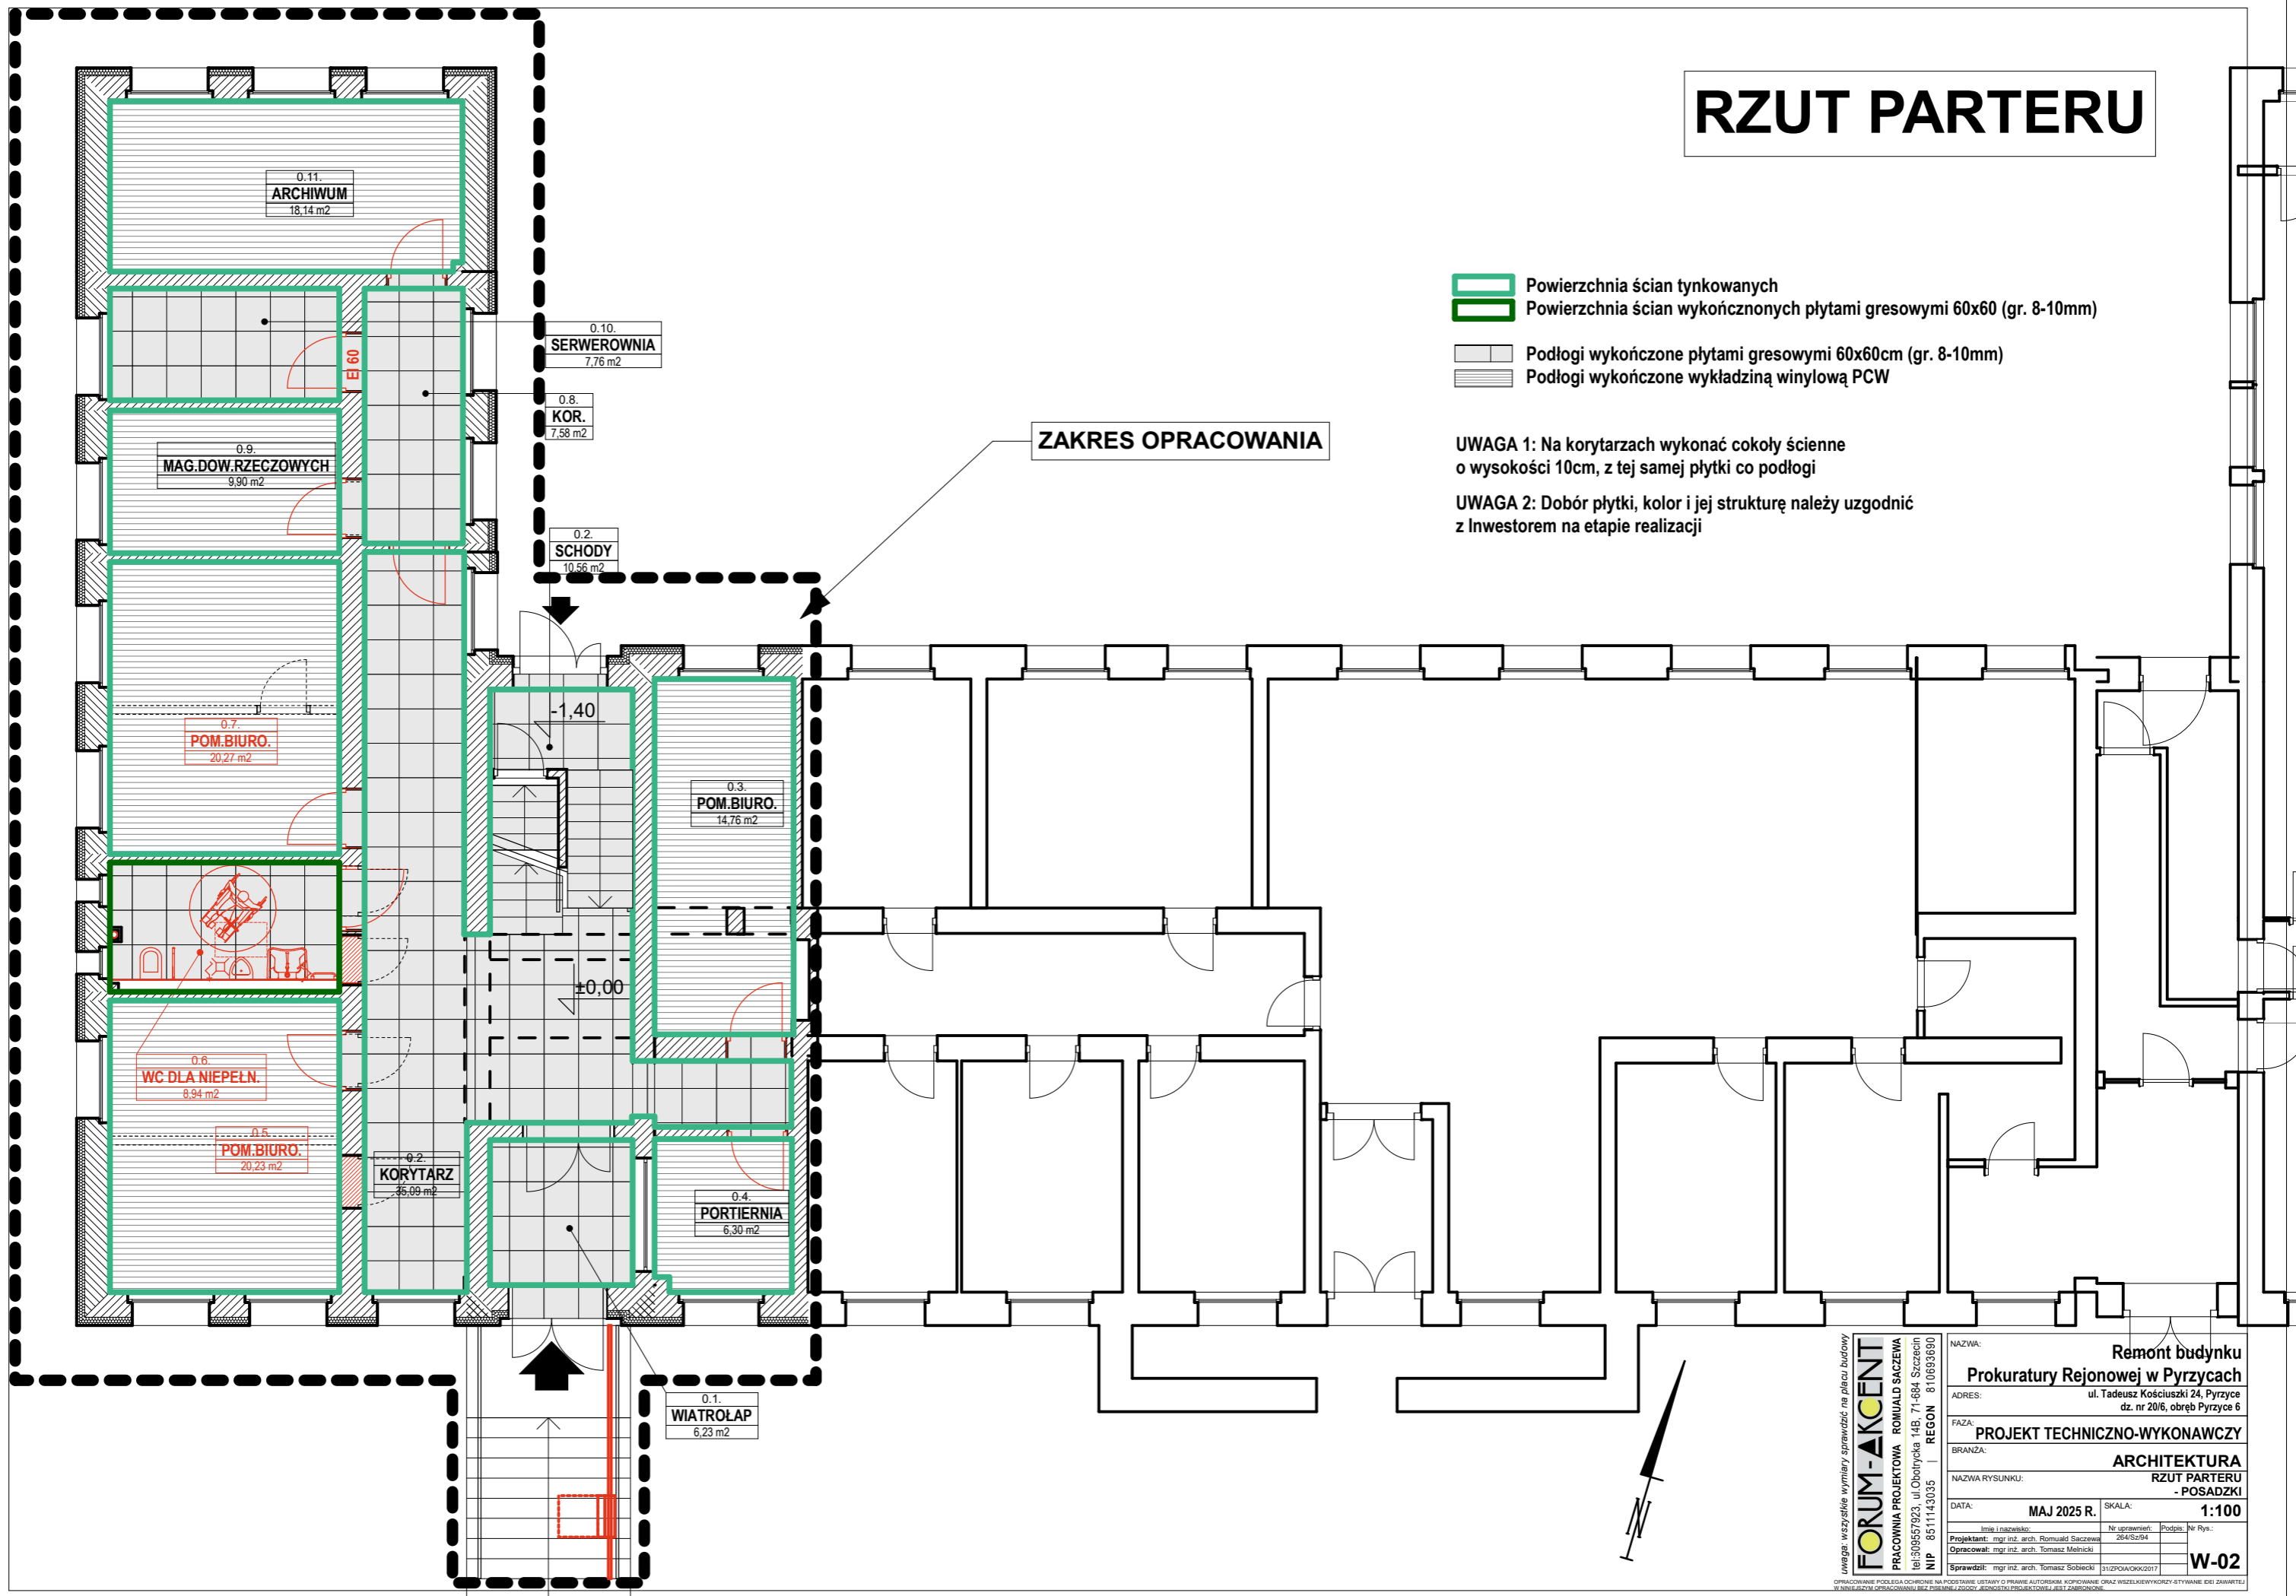

Uwaga: wszystkie wymiary sprawdzić na planie budowy		FORUM-AKCENT	
PRACOWNIA PROJEKTOWA ROMUALD SĄCZEWIA		ROMUALD SĄCZEWIA	
tel: 509557923, ul. Obrotka 14B, 71-684 Szczecin		NIP 8511143035 REGON 810693690	
Nazwa:		Remont budynku	
Adres:		ul. Tadeusz Kościuszki 24, Pyrzyce	
Faza:		PROJEKT TECHNICZNO-WYKONAWCZY	
Branża:		ARCHITEKTURA	
Nazwa rysunku:		RZUT PARTERU - POSADZKI	
Data:		MAJ 2025 R.	
Skala:		1:100	
Imię i nazwisko:		mgr inż. arch. Romuald Sączewia	
Projektant:		mgr inż. arch. Tomasz Mielnicki	
Opracował:		mgr inż. arch. Tomasz Sobecki	
Sprawdził:		mgr inż. arch. Tomasz Sobecki	
Nr uprawnień:		264/Sz94	
Podpis:		[Podpis]	
W-02		31/2/POA/COK/2017	