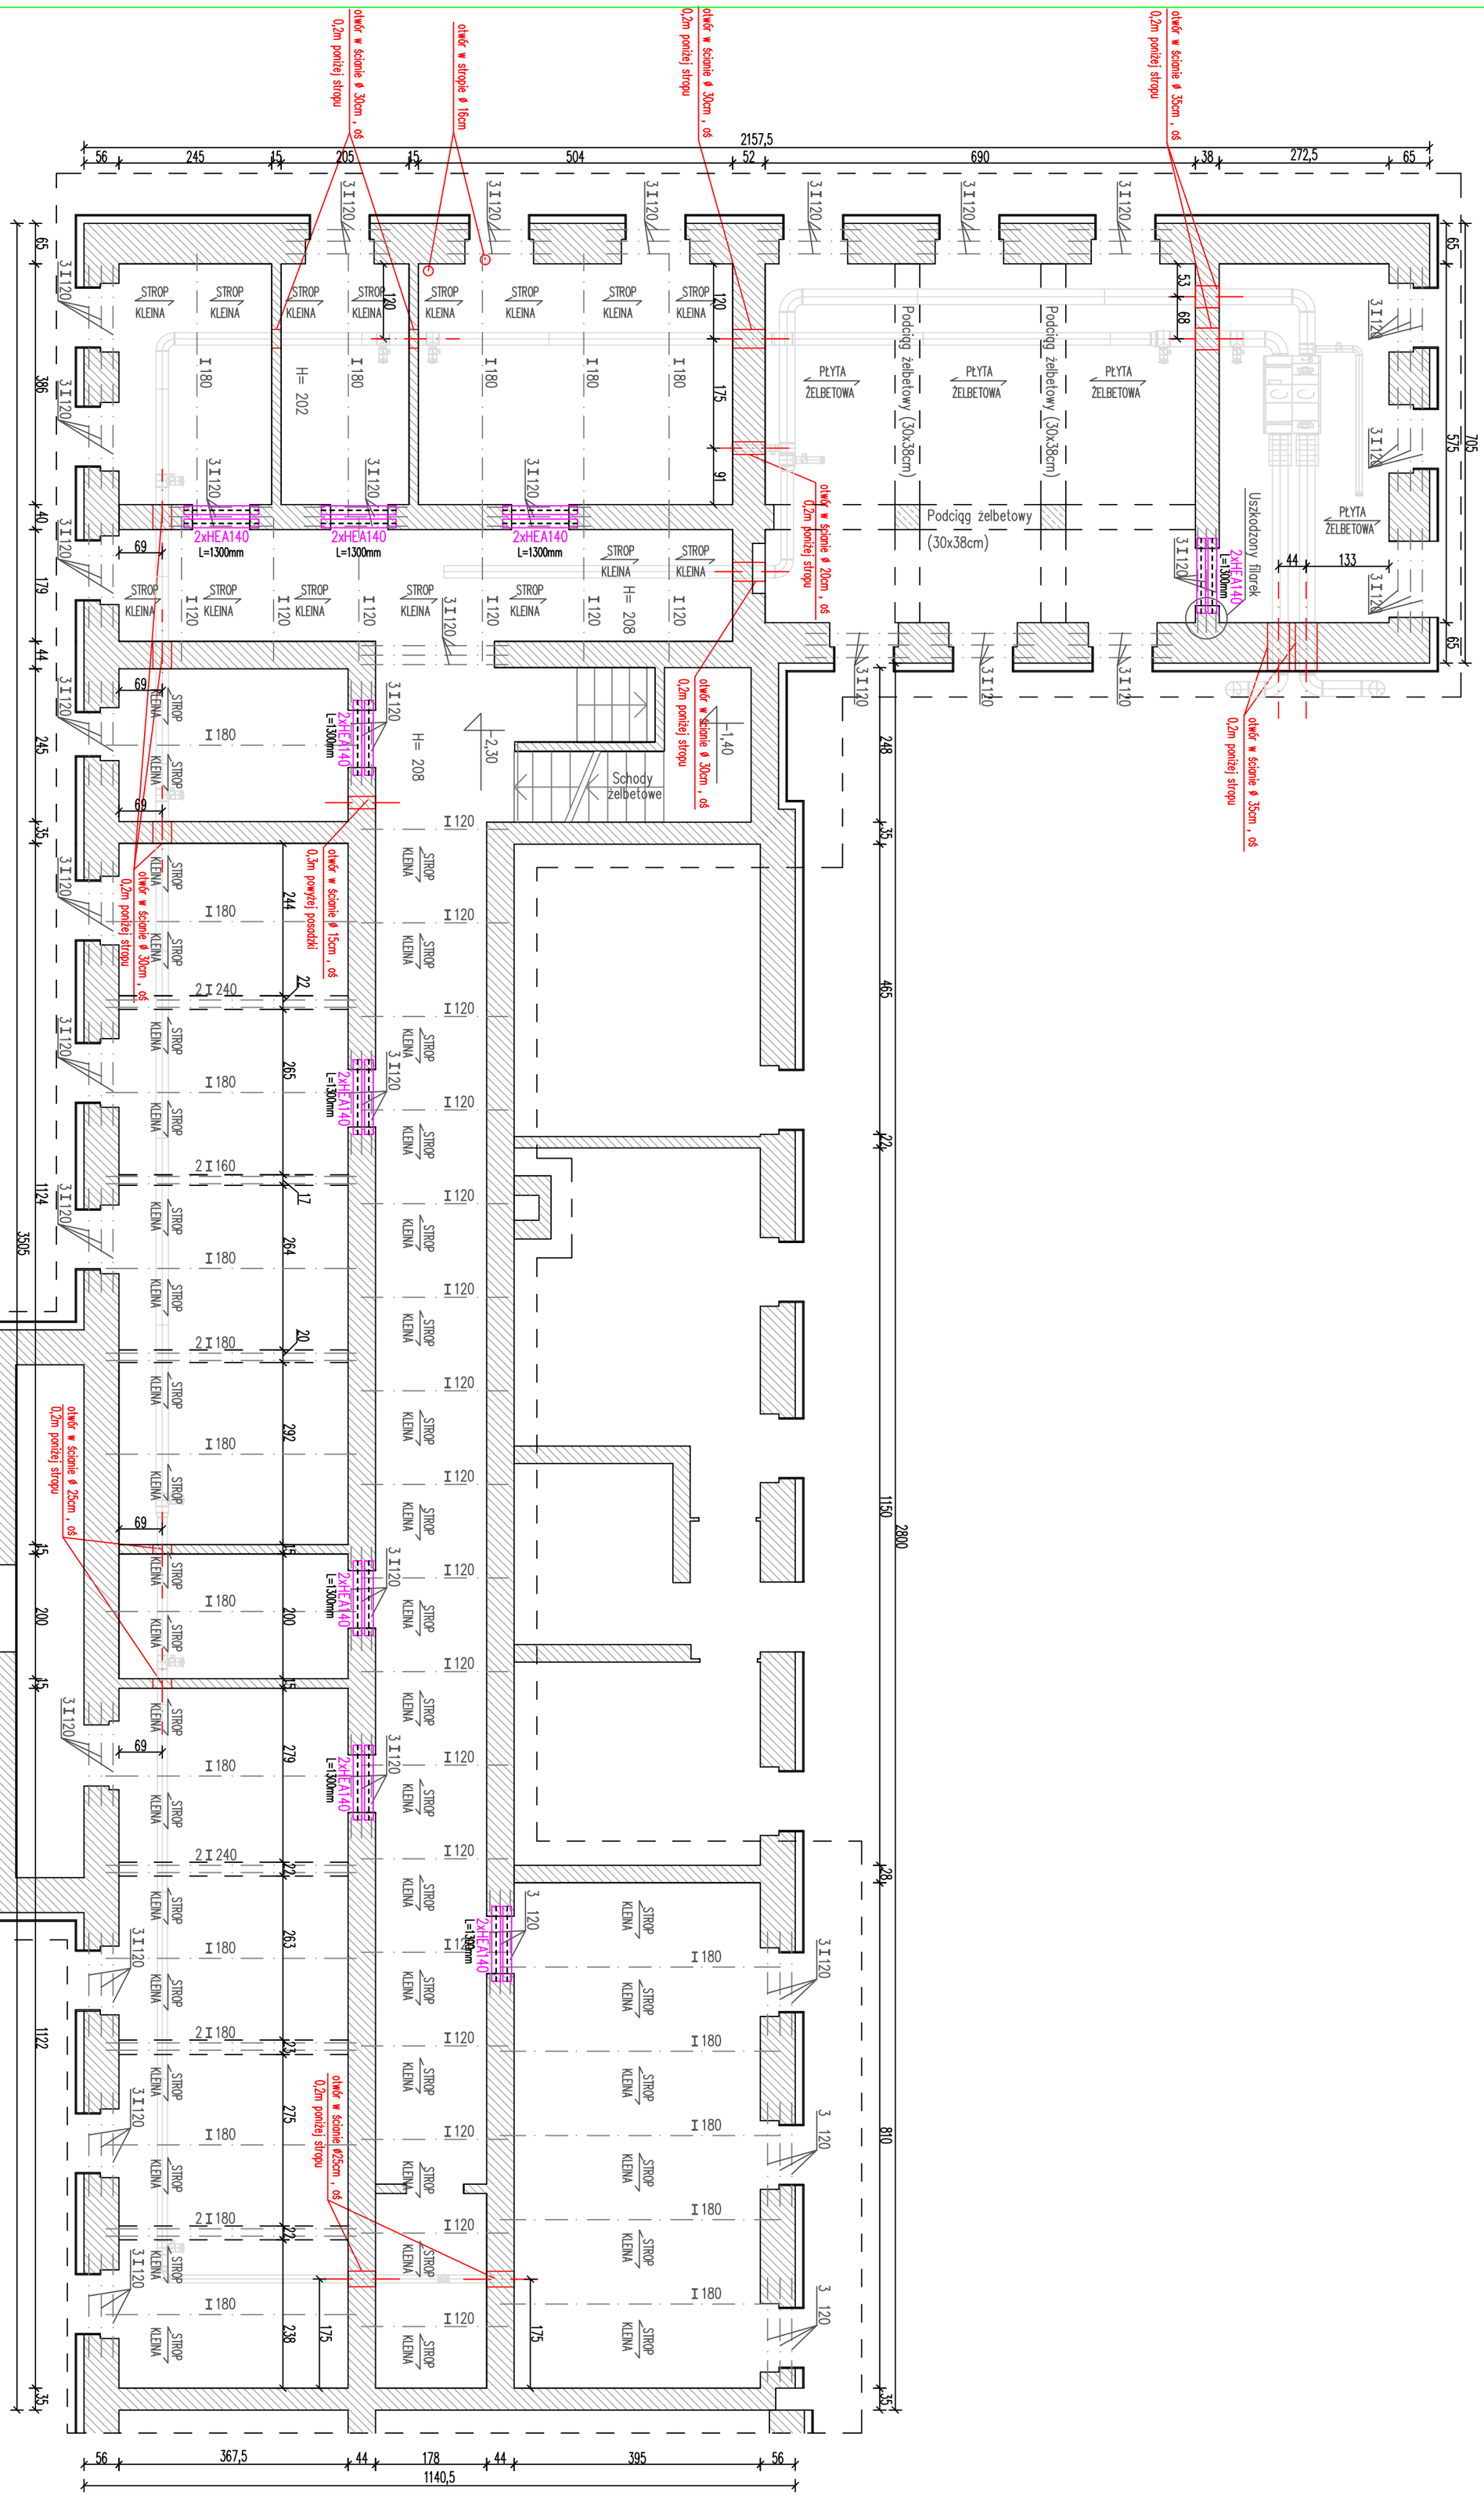

LEGENDA :

Elementy projektowane HEA140

otwór w ścianie

uwaga: wszystkie wymiary sprawdzić na placu budowy

FORUM-AKCENT

PRACOWNIA PROJEKTOWA ROMUALD SACZEWA

tel:609557923, ul.Obotrycka 14B, 71-684 Szczecin

NIP 8511143035 | REGON 810693690

OPRACOWANIE PODLEGA OCHRONIE NA PODSTAWIE USTAWY O PRAWIE AUTORSKIM. KOPIOWANIE ORAZ WSZELKIE WYKORZYSTYWANIE ZAWARTEJ W NINIEJSZYM OPRACOWANIU BEZ PISEMNEJ ZGODY JEDNOSTKI PROJEKTOWEJ JEST ZABRONIONE.

NAZWA: Remont budynku Prokuratury Rejonowej w Pyrzycach

ADRES: ul. Tadeusz Kościuszki 24, Pyrzyce dz. nr 20/6, obręb Pyrzyce 6

FAZA: PROJEKT TECHNICZNO-WYKONAWCZY

BRANŻA: KONSTRUKCJA

NAZWA RYSUNKU: RZUT PIWNICY STROP NAD PIWNICAMI

DATA: MARZEC 2025r.

SKALA: 1:50

Imię i nazwisko:	Nr uprawnień:	Podpis:
Projektant: mgr inż. B. Adamczyk	260/sz/87	
Opracował: tech. J. Mołek		
Sprawdził: mgr inż. T. Strzyżewski	ZAP/0144/POOW/09	

Nr Rys.: K1