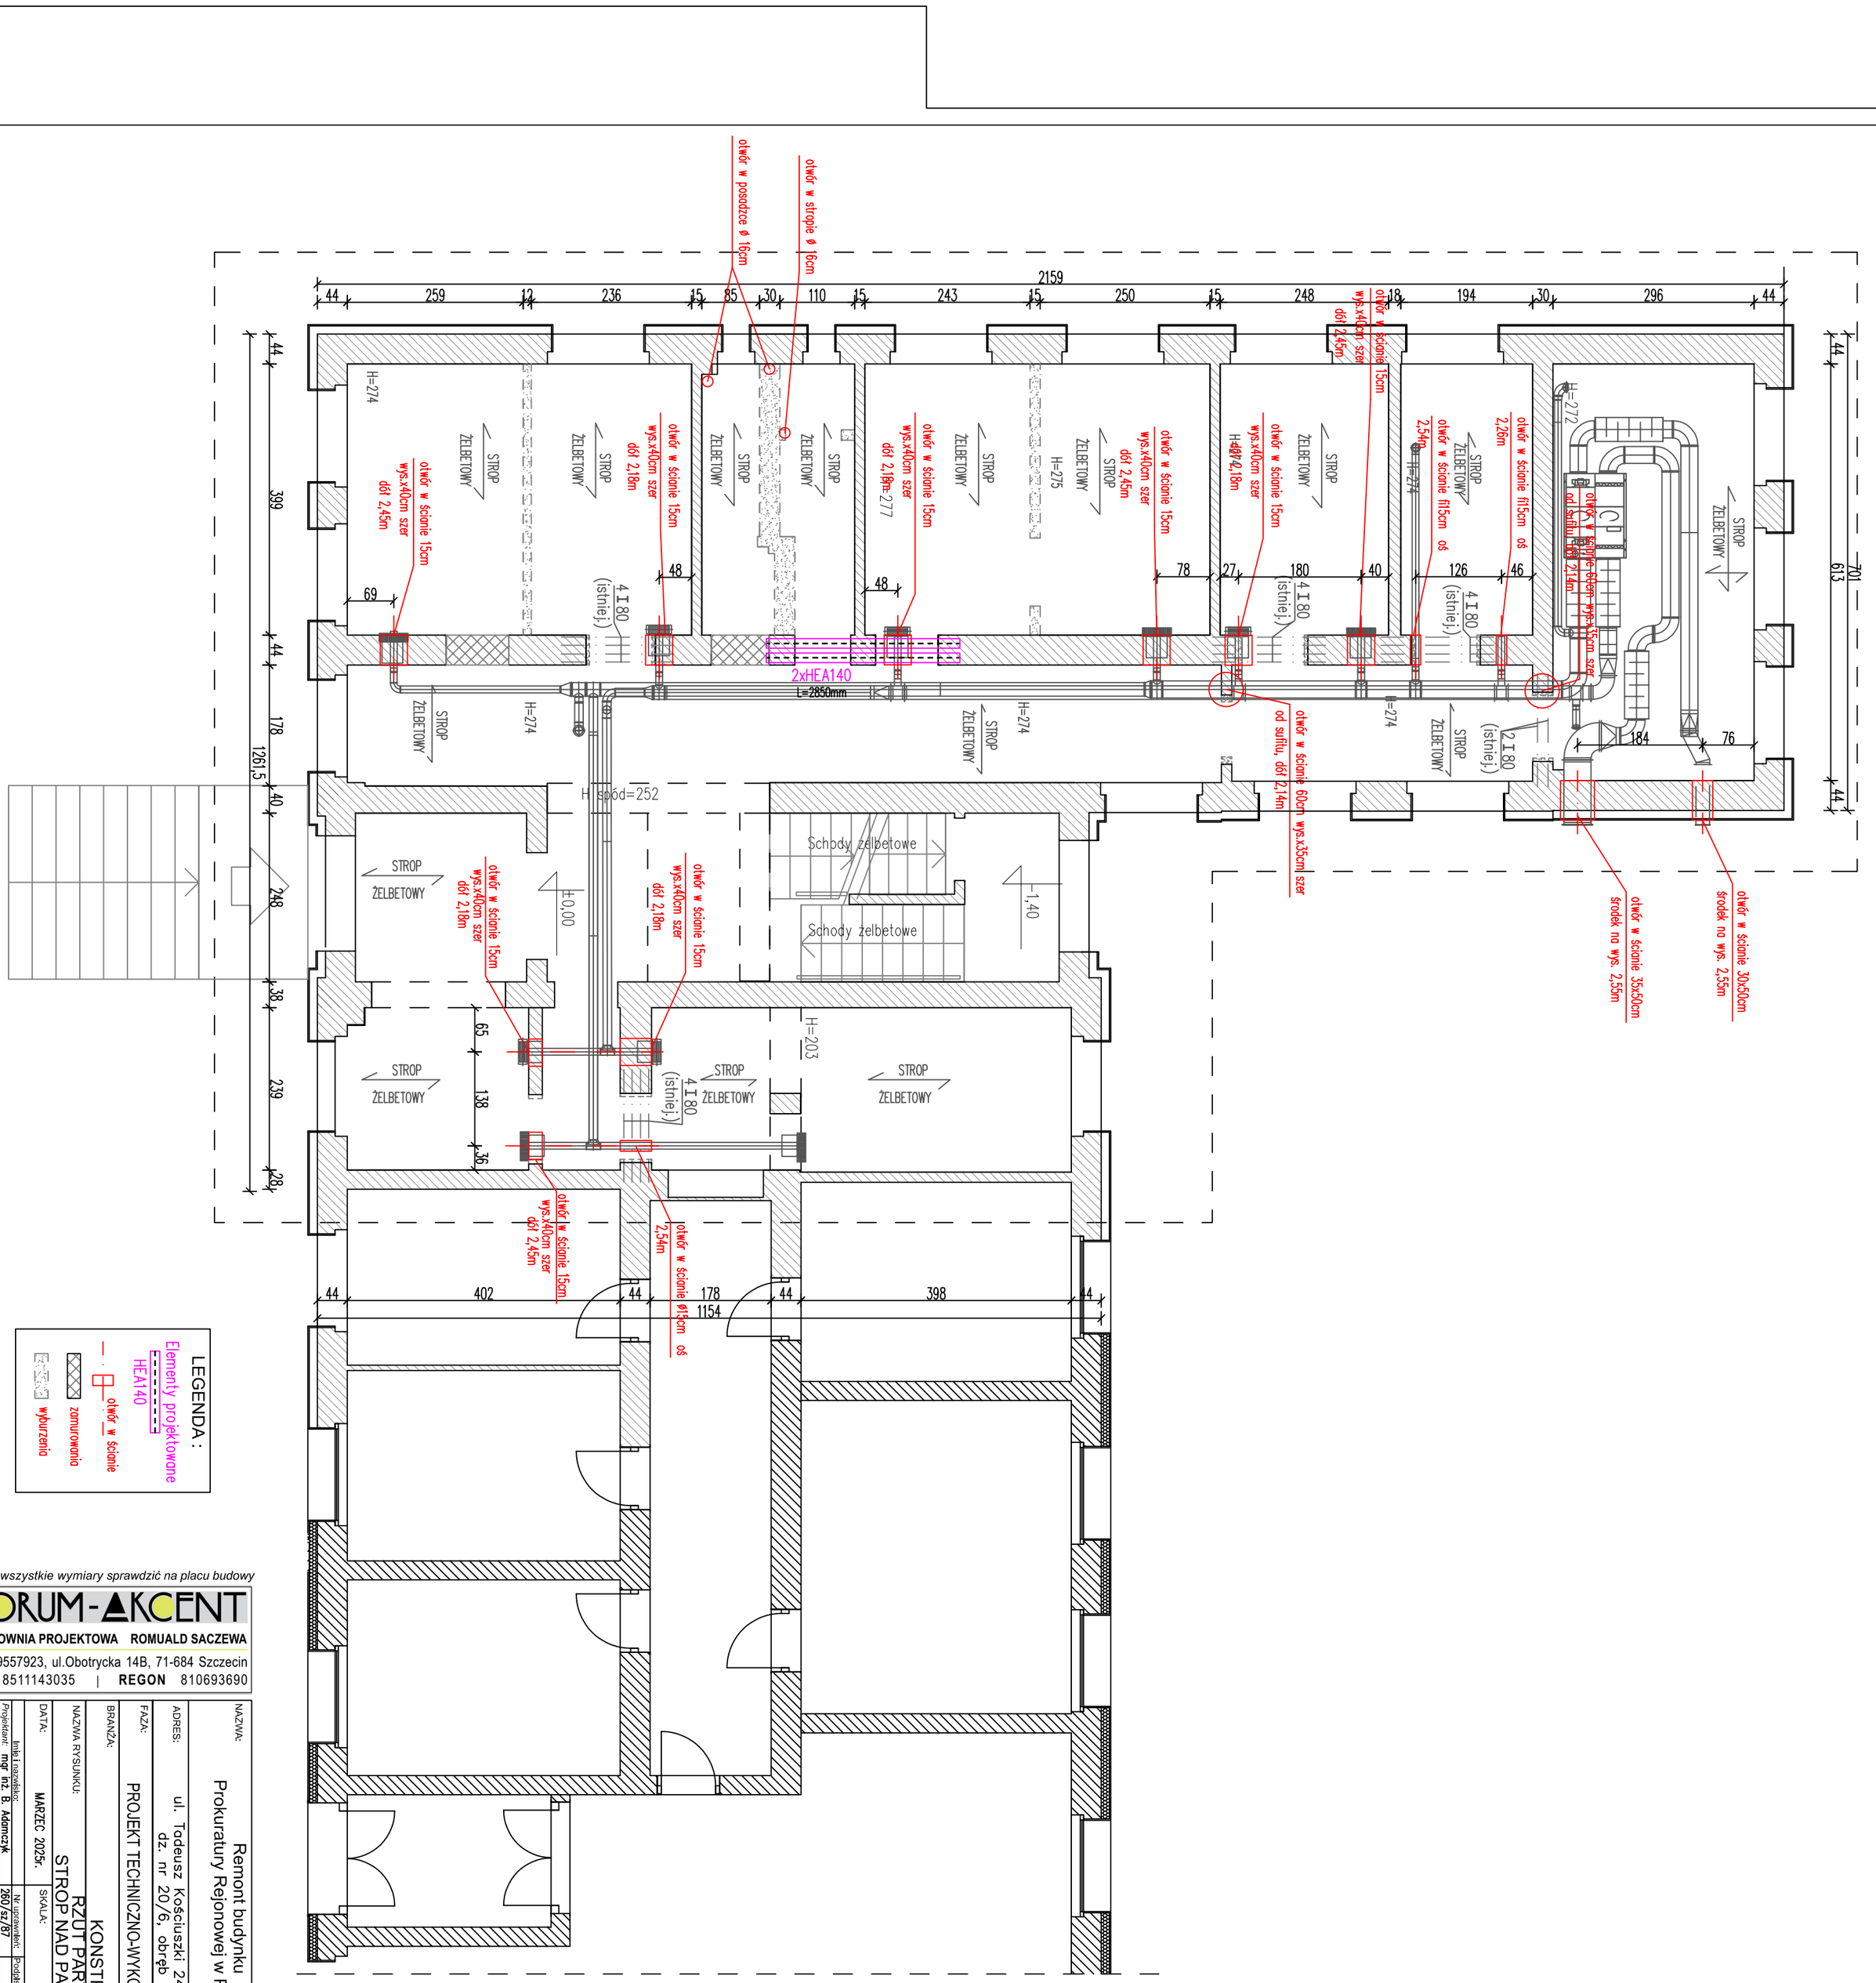
otwór w posadzce ø 16cm
otwór w stropie ø 16cm
2159
44 259 12 236 15 85 30 110 15 243 15 250 15 248 18 194 30 296 44
otwór w ścianie 15cm wys.x40cm szer dół 2,45m
otwór w ścianie fi15cm oś 2,26m
otwór w ścianie fi15cm oś 2,54m
otwór w ścianie 60cm wys.x35cm szer od sufitu, dół 2,14m
otwór w ścianie 35x50cm środek na wys. 2,55m
otwór w ścianie 30x50cm środek na wys. 2,55m
otwór w ścianie 15cm wys.x40cm szer dół 2,18m
otwór w ścianie 15cm wys.x40cm szer dół 2,19m
otwór w ścianie 15cm wys.x40cm szer dół 2,45m
otwór w ścianie 15cm wys.x40cm szer dół 2,18m
otwór w ścianie 15cm wys.x40cm szer dół 2,45m
otwór w ścianie 15cm wys.x40cm szer dół 2,18m
otwór w ścianie 15cm wys.x40cm szer dół 2,45m
otwór w ścianie 15cm wys.x40cm szer dół 2,18m
otwór w ścianie 15cm wys.x40cm szer dół 2,45m
otwór w ścianie ø15cm oś 2,54m
2xHEA140
L=2850mm
4 I 80 (istniej.)
2 I 80 (istniej.)
STROP ŻELBETOWY
H=274
H=272
H=275
H=277
H=274
H=274
H=274