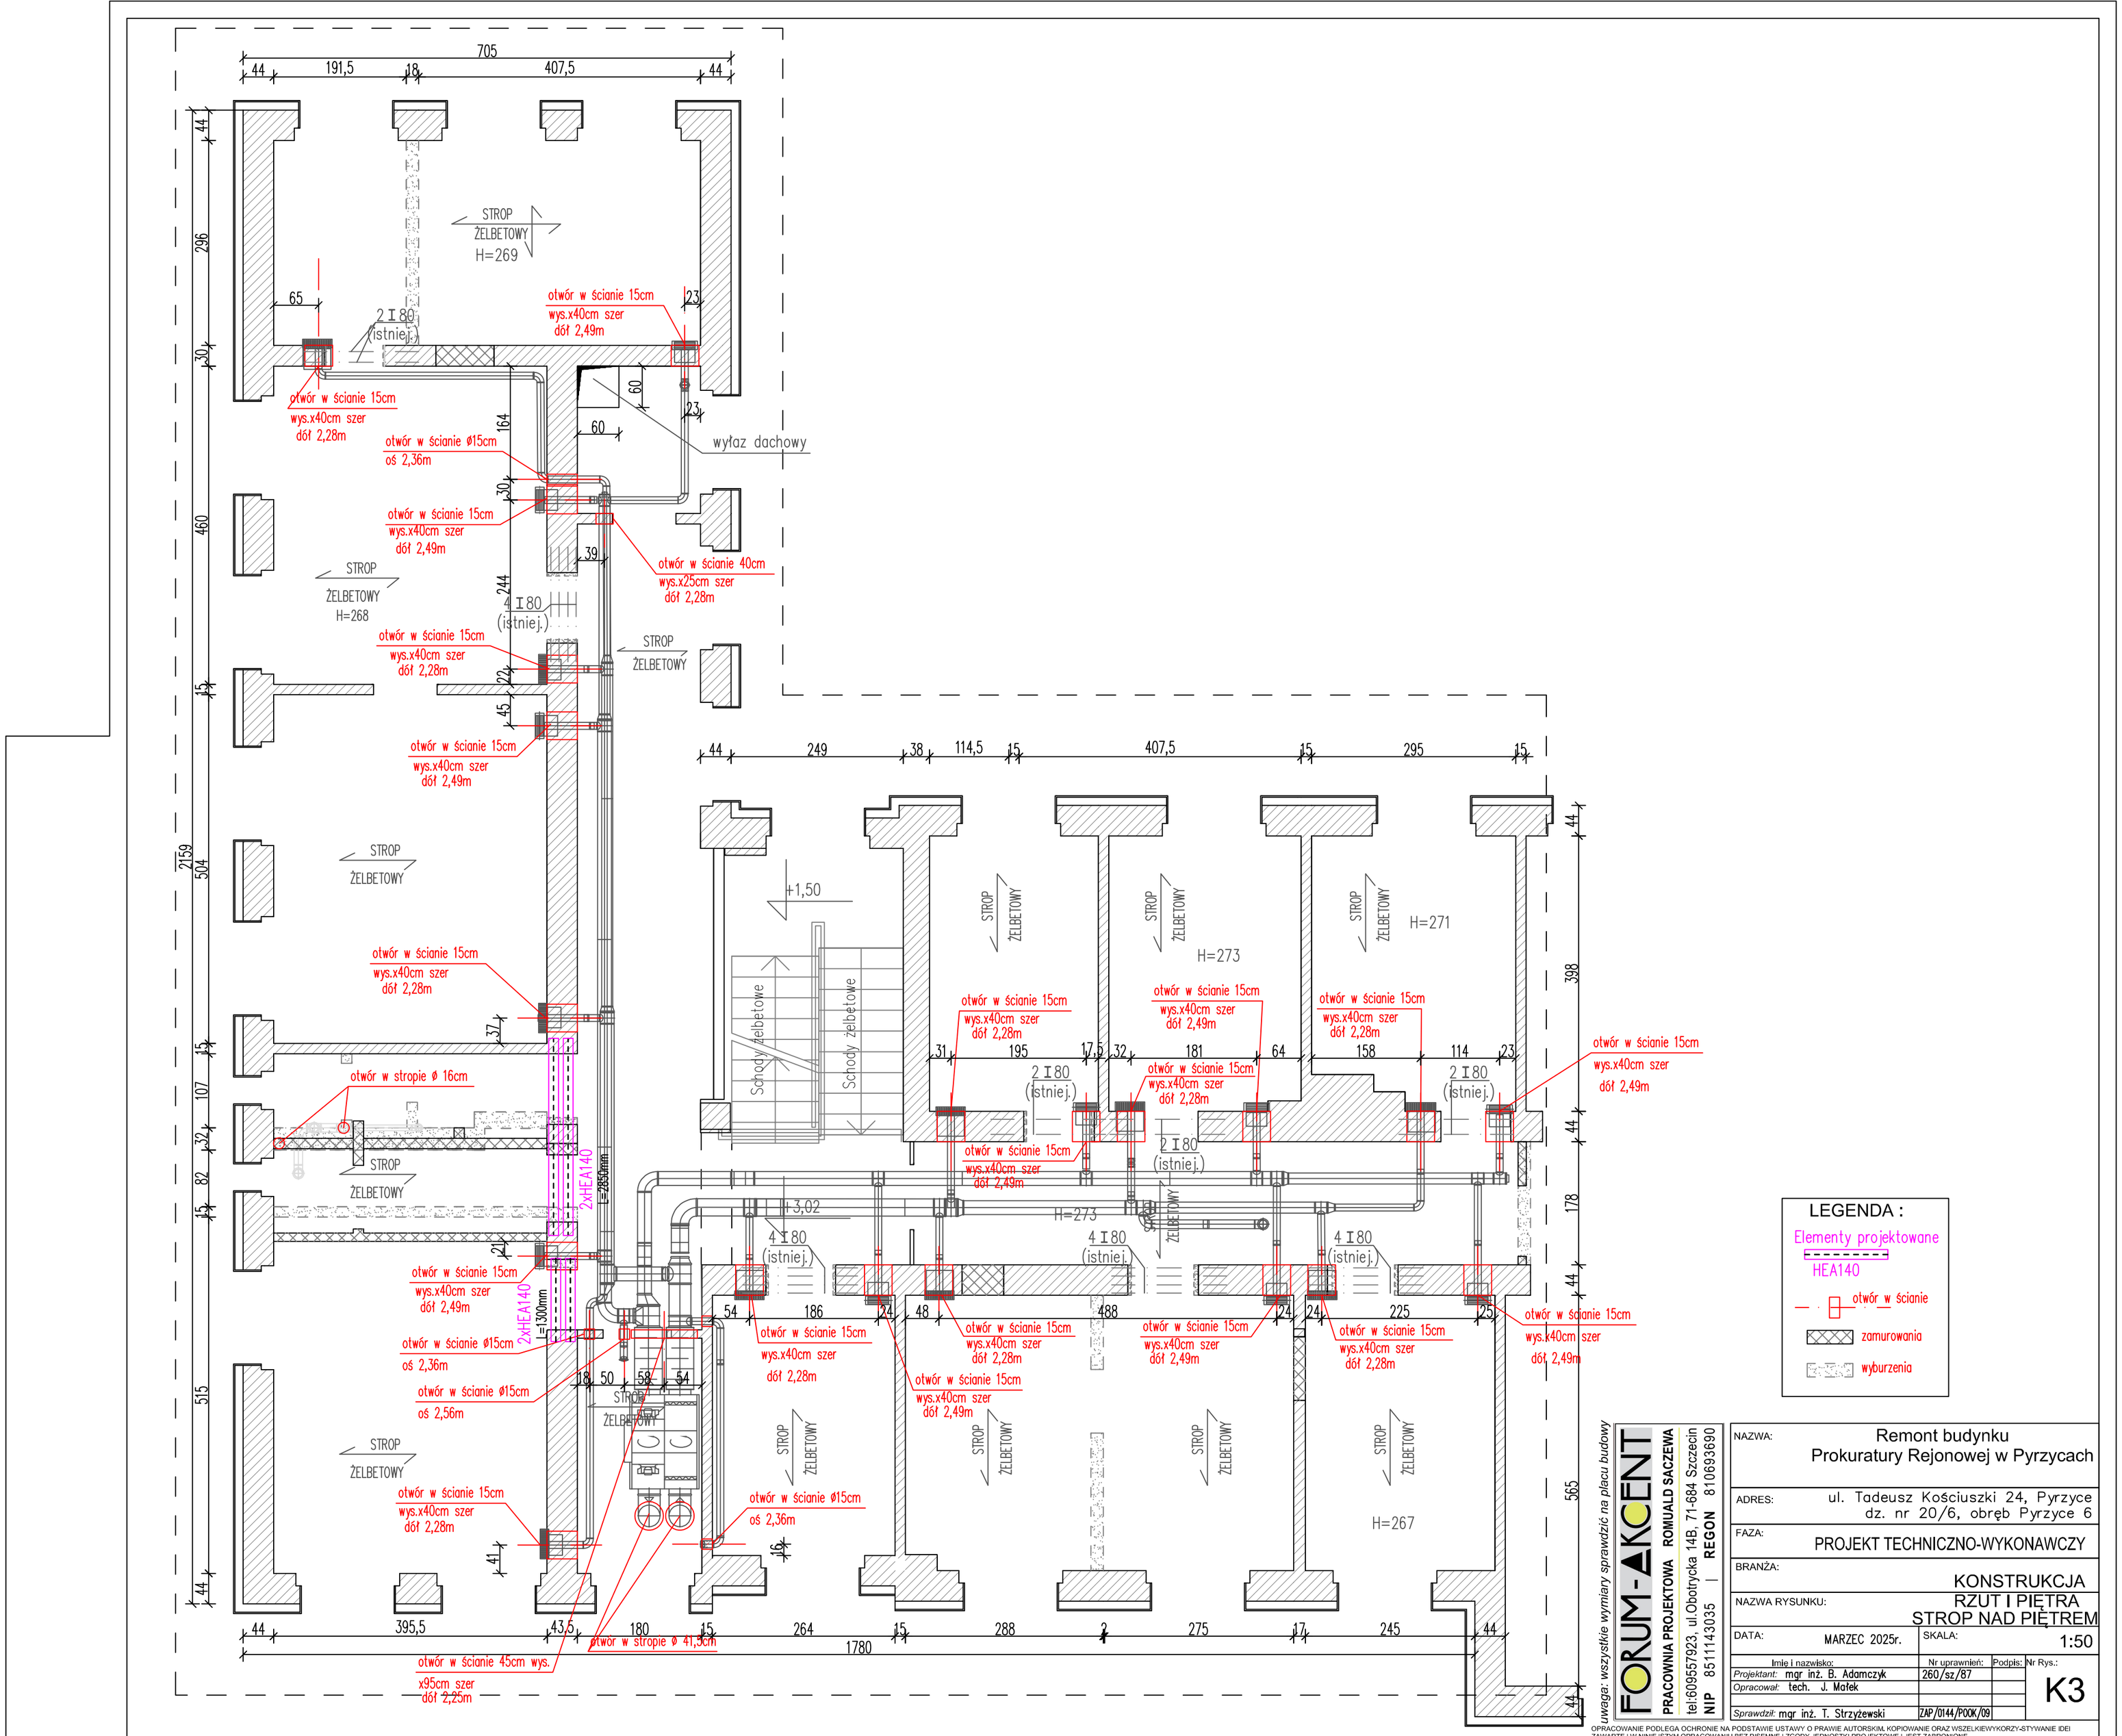

uwaga: wszystkie wymiary sprawdzić na placu budowy

FORUM-AKCENT
PRACOWNIA PROJEKTOWA ROMUALD SACZEWA
tel:609557923, ul.Obotrycka 14B, 71-684 Szczecin
NIP 8511143035 | REGON 810693690

NAZWA:	Remont budynku Prokuratury Rejonowej w Pyrzycach
ADRES:	ul. Tadeusz Kościuszki 24, Pyrzyce dz. nr 20/6, obręb Pyrzyce 6
FAZA:	PROJEKT TECHNICZNO-WYKONAWCZY
BRANŻA:	KONSTRUKCJA
NAZWA RYSUNKU:	RZUT I PIĘTRA STROP NAD PIĘTREM
DATA:	MARZEC 2025r.
SKALA:	1:50

Imię i nazwisko:	Nr uprawnień:	Podpis:
Projektant: mgr inż. B. Adamczyk	260/sz/87	
Opracował: tech. J. Mańek		
Sprawdził: mgr inż. T. Strzyżewski	ZAP/0144/POOK/09	

Nr Rys.: K3

OPRACOWANIE PODLEGA OCHRONIE NA PODSTAWIE USTAWY O PRAWIE AUTORSKIM, KOPIOWANIE ORAZ WSZELKIEWYKORZY-STYWANIE IDEI ZAWARTEJ W NINIEJSZYM OPRACOWANIU BEZ PISEMNEJ ZGODY JEDNOSTKI PROJEKTOWEJ JEST ZABRONIONE.