


RZUT PARTERU

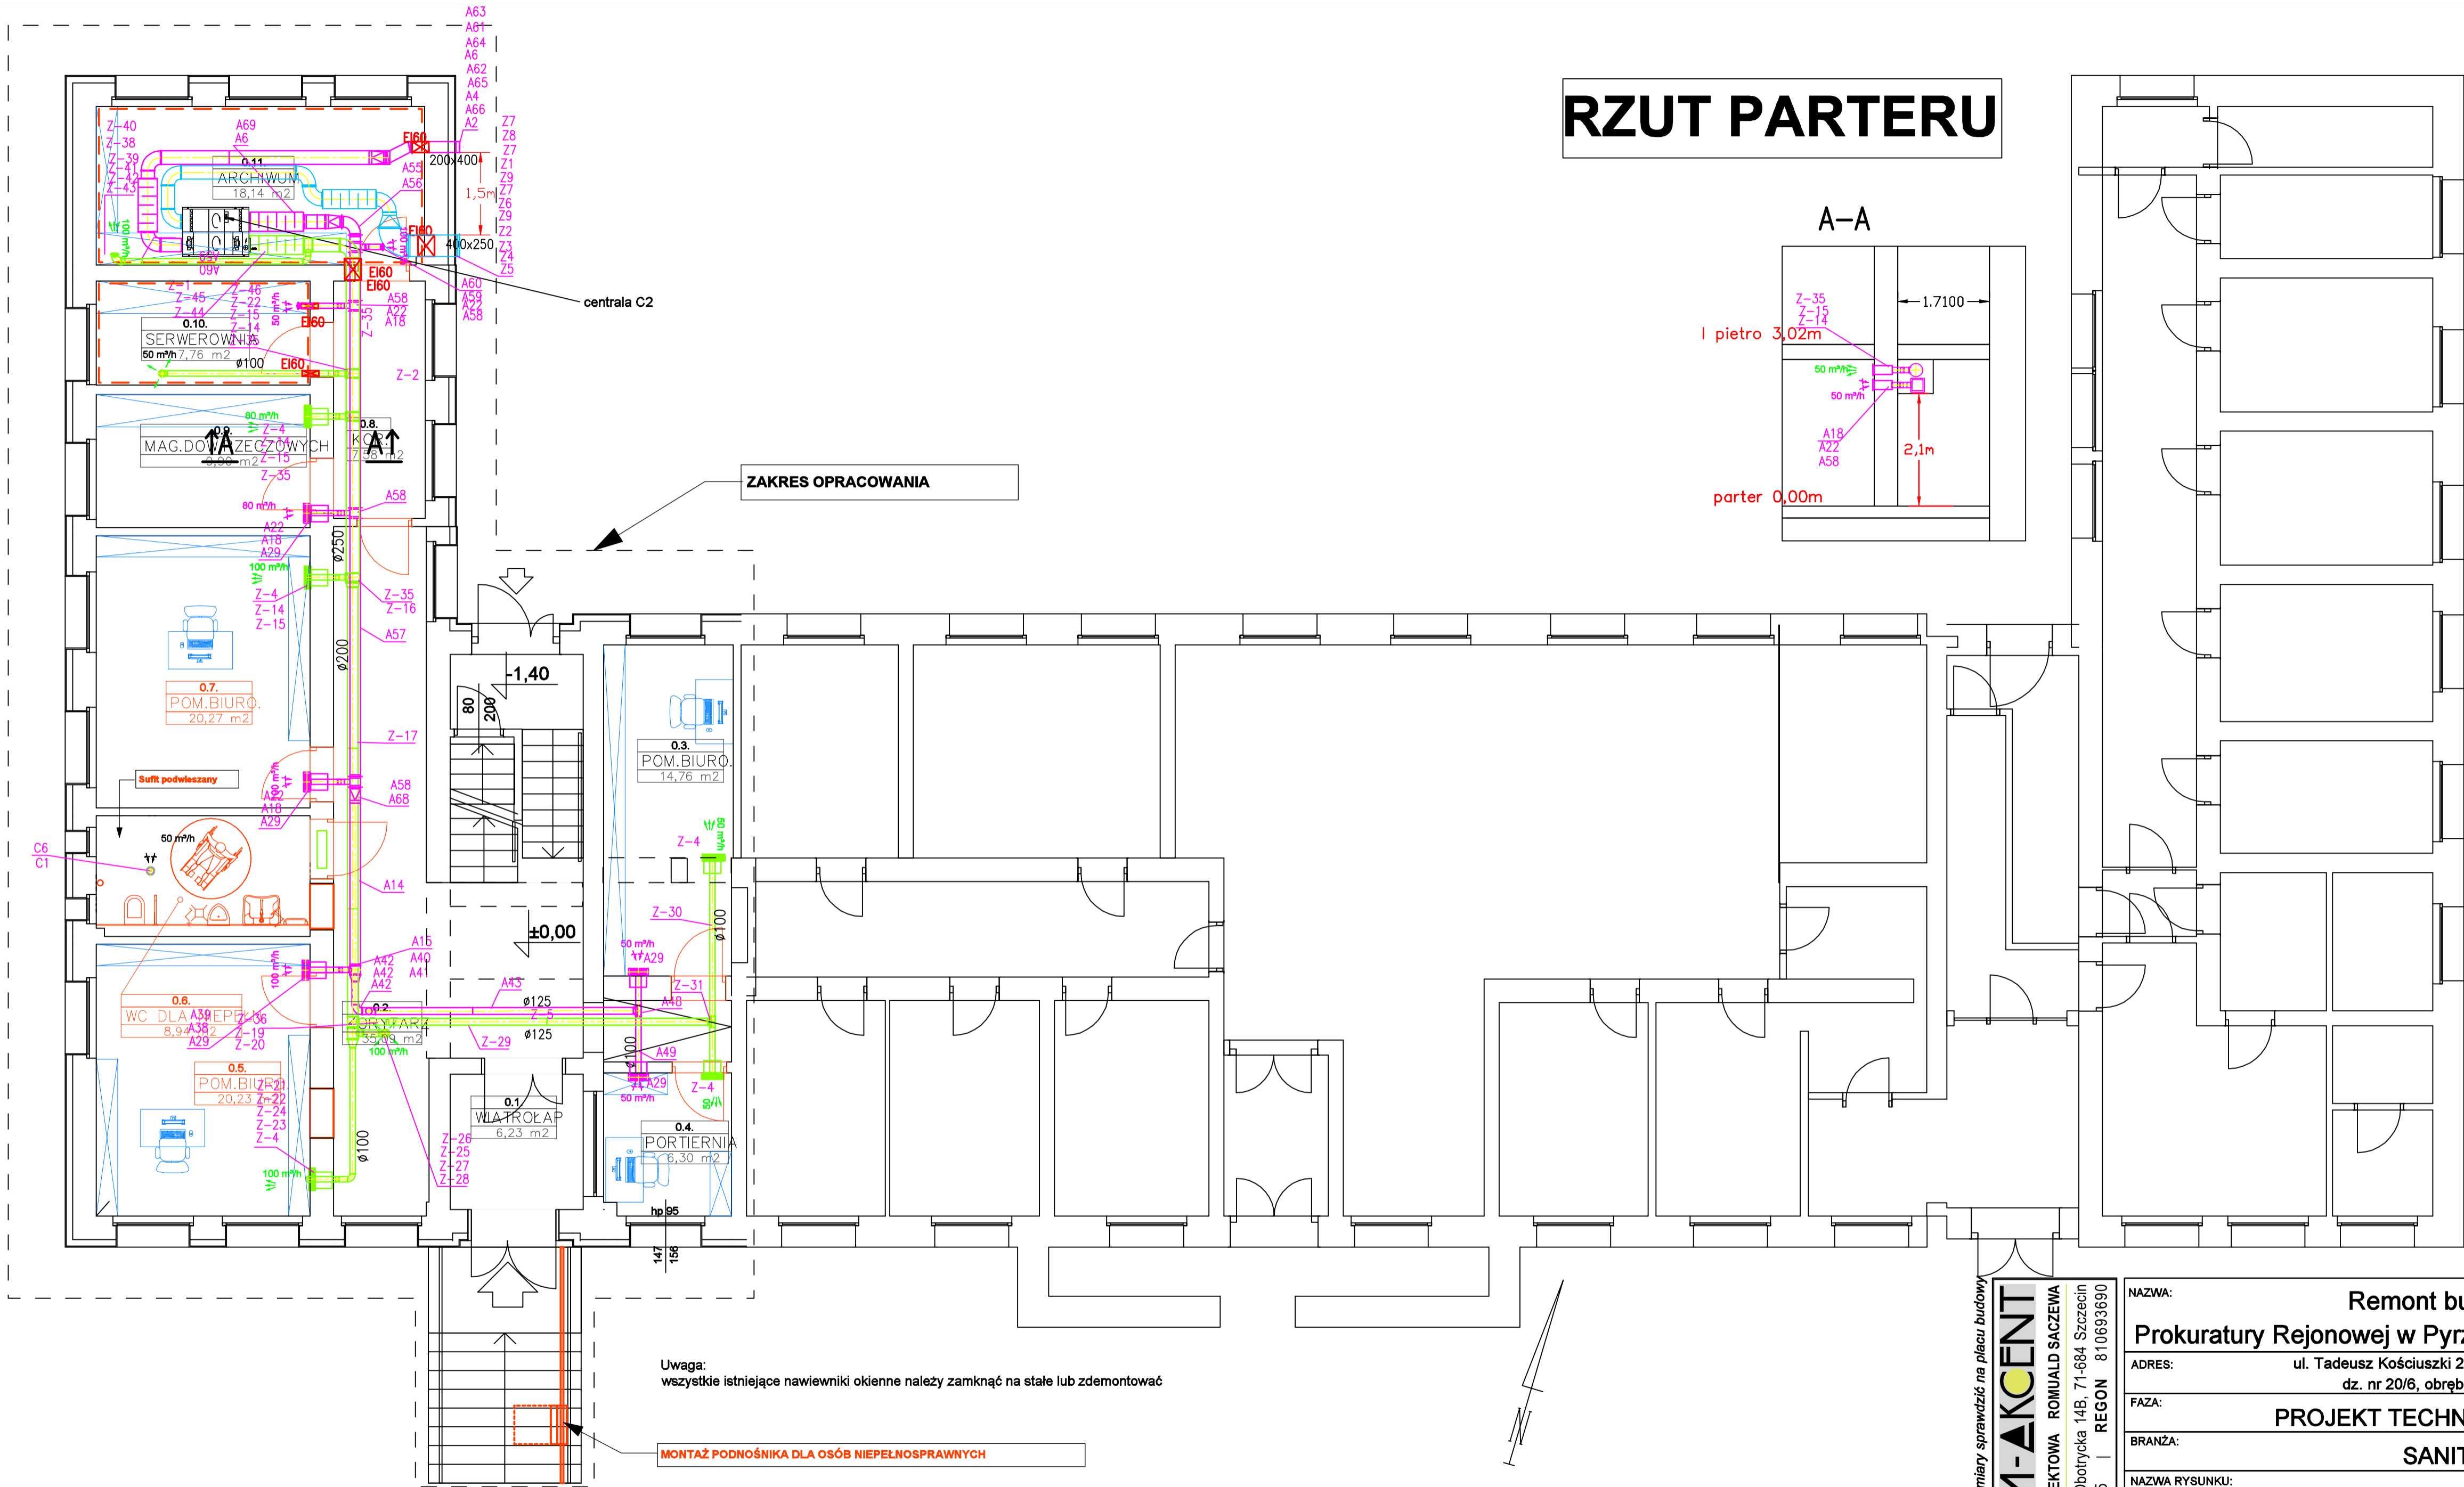

Uwaga: wszystkie wymiary sprawdzić na placu budowy

FORUM-AKCENT
PRACOWNIA PROJEKTOWA ROMUALD SĄCZEWIA
tel: 609557923, ul. Obroticka 14B, 71-684 Szczecin
NIP 8511143035 REGON 810693690

NAZWA:		Remont budynku	
Prokuratury Rejonowej w Pyrzycach			
ADRES:		ul. Tadeusz Kościuszki 24, Pyrzyce dz. nr 20/6, obręb Pyrzyce 6	
FAZA:		PROJEKT TECHNICZNY	
BRANŻA:		SANITARNA	
NAZWA RYSUNKU:			
Rzut parteru - wentylacja mechaniczna			
DATA:		SKALA:	
maj 2025r.		1:75	
Imię i nazwisko i nr uprawnień:		Podpis:	
Projektant:		Nr Rys.:	
mgr inż. Sylwia Smoleń upr. ZAP/0201/POOS/11			
Sprawdzający:			
inż. Piotr Matysik upr. ZAP/0060/POOS/05		s2	

OPRACOWANIE PODLEGA OCHRONIE NA PODSTAWIE USTAWY O PRAWIE AUTORSKIM. KOPIOWANIE ORAZ WSKŁĘBIENIA WYKORZYSTYWANIE IDEI ZAWARTYCH W NINIEJSZYM OPRACOWANIU BEZ PISEMNEJ ZGODY JEDNOSTKI PROJEKTOWEJ JEST ZABRONIONE.