


## RZUT PARTERU

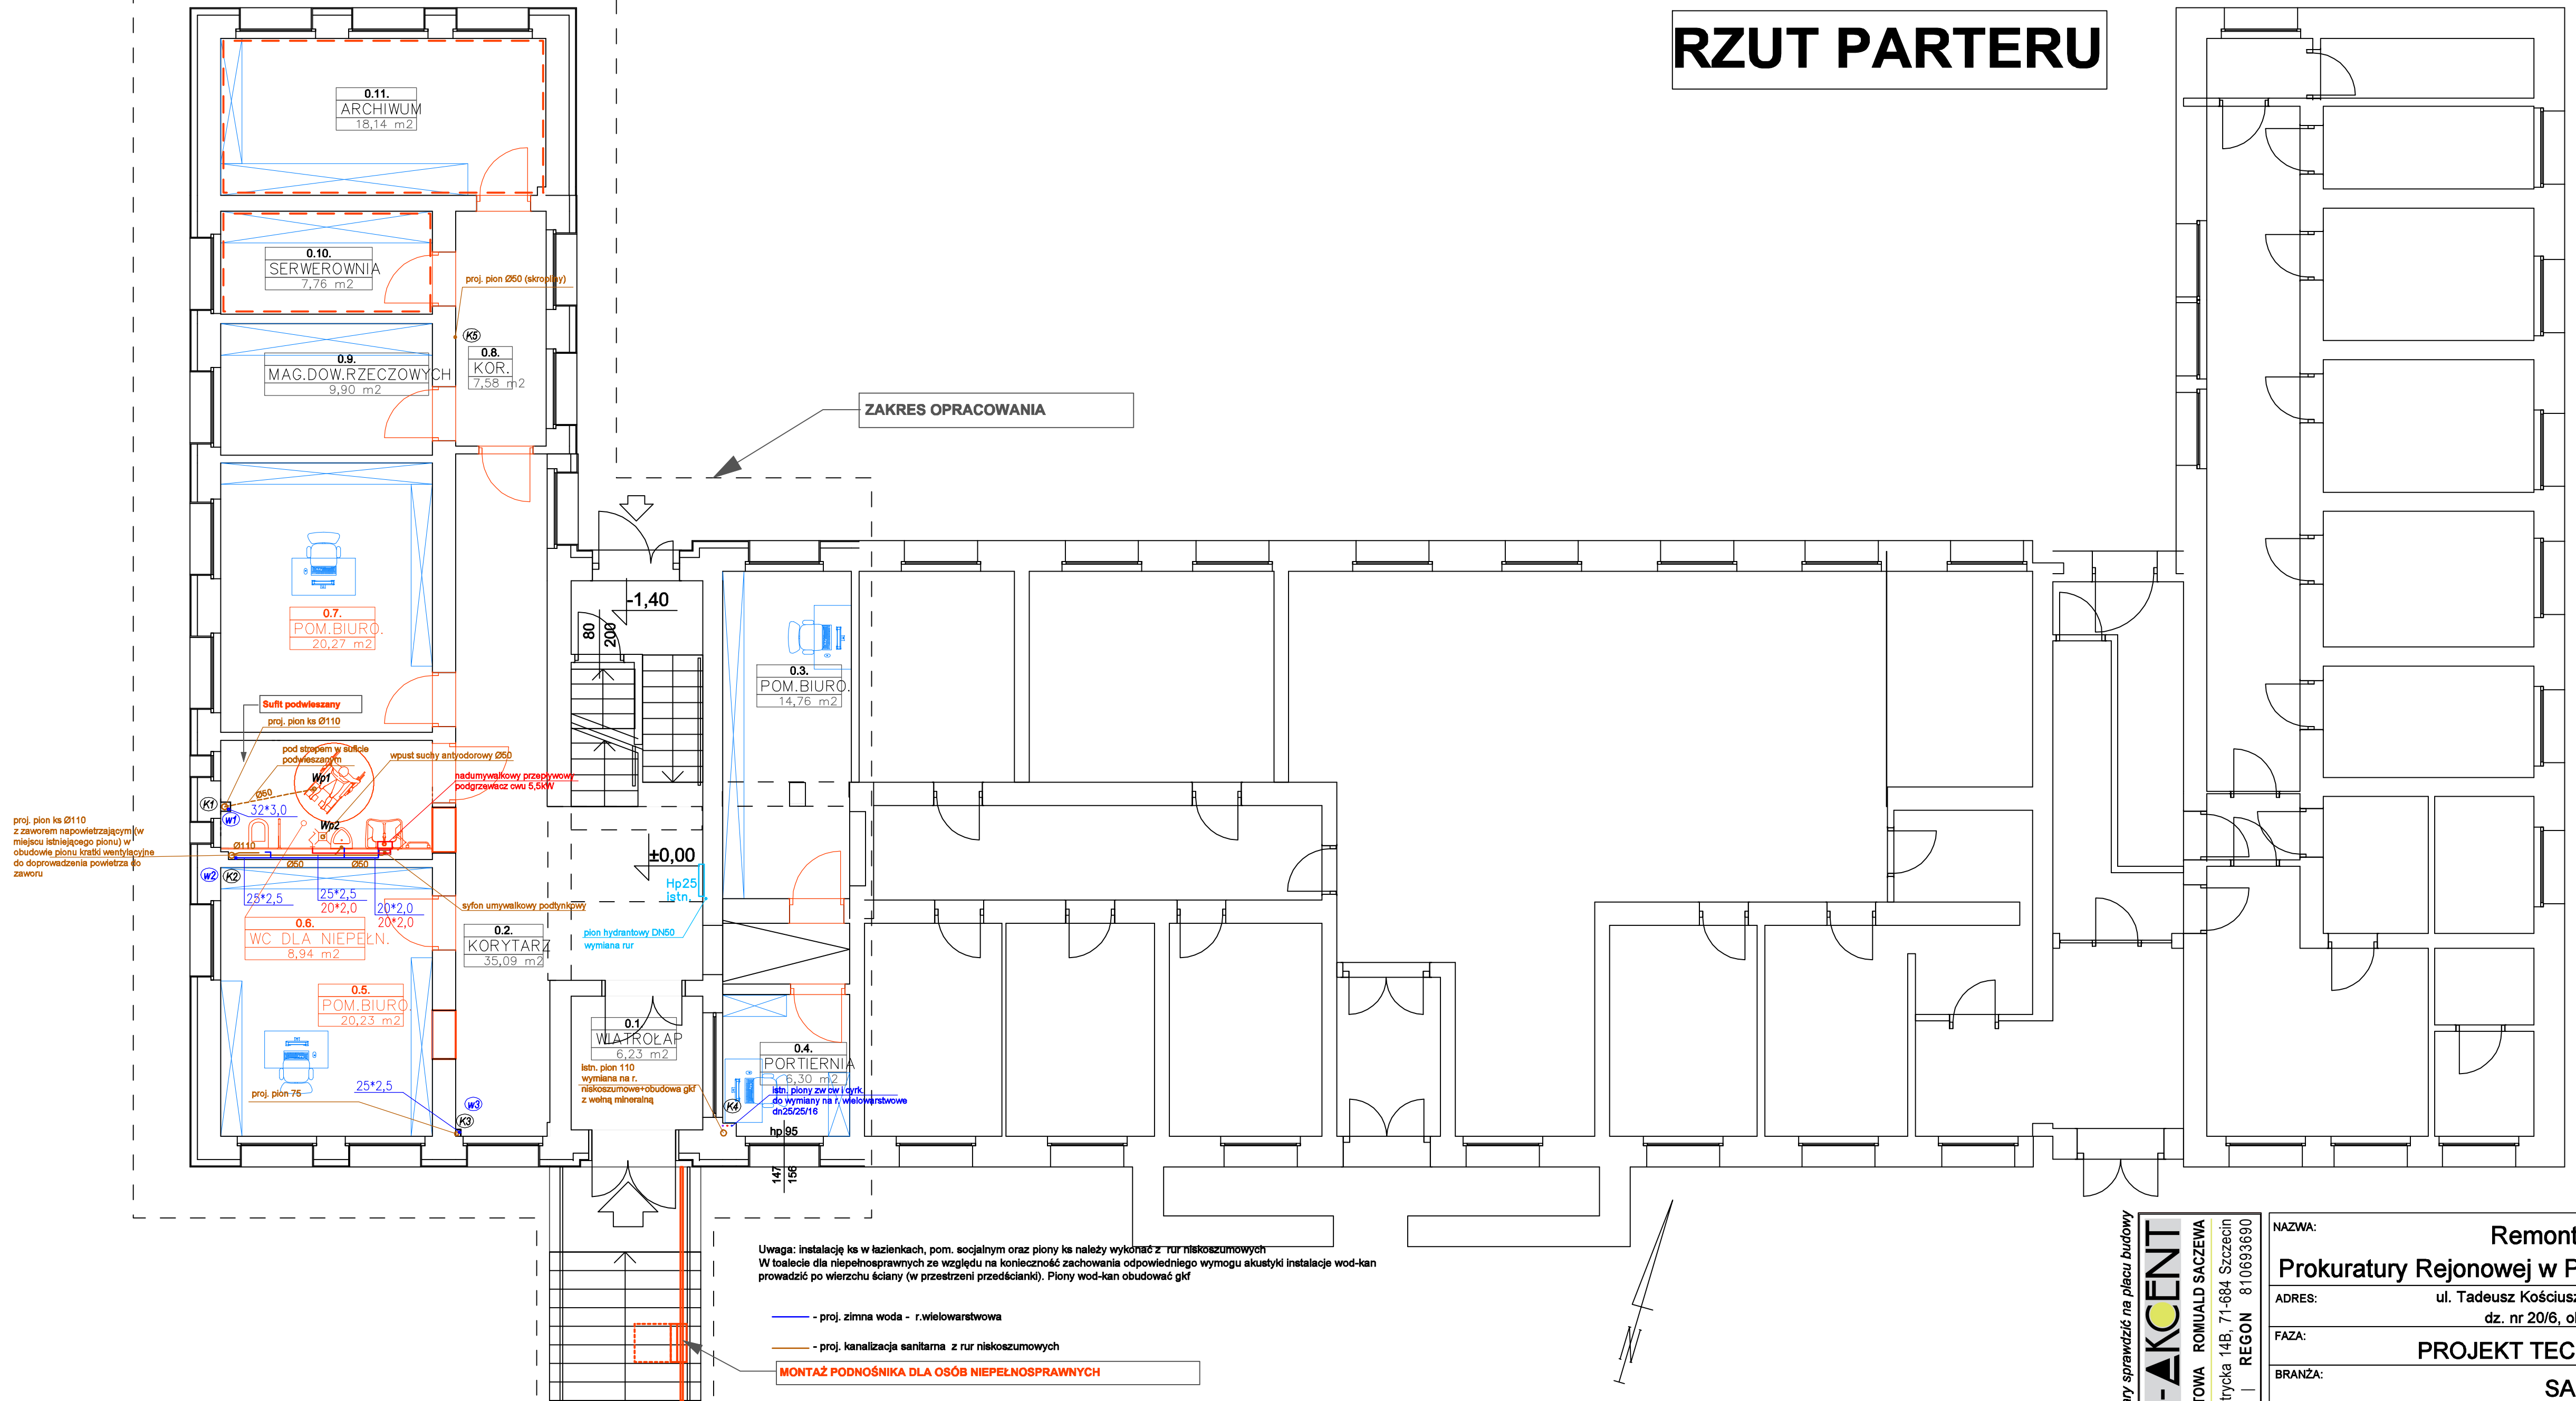

FORUM - AKCENT

**PRACOWNIA PROJEKTOWA ROMUALD SACZEWA**

NAZW
<b>Pr</b>
ADRI
FAZA
BRAN
NAZW
<b>F</b>
DATA
Imię i
Projekt
Spraw

nr upraw  
mgr inż.  
upr. ZAR  
inż. Piotr  
upr. ZAR

	instal	s
noleñ OS/11		
OS/05		

mont  
w P  
ościusz  
0/6, ob  
TECH  
SAM  
a wo

ynku  
cach  
Pyrzyce  
rzyce 6  
CZNY  
RNA  
n  
1:75  
Nr Rys.:  
s10

NAZWA:		Remont budynku	
Prokuratura Rejonowej w Pyrzycach			
ADRES:		ul. Tadeusz Kościuszki 24, Pyrzyce dz. nr 20/6, obręb Pyrzyce 6	
FAZA:		PROJEKT TECHNICZNY	
BRANŻA:		SANITARNA	
NAZWA RYSUNKU:			
Rzut parteru - instalacja wod-kan			
DATA:		SKALA:	
maj 2025r.		1:75	
Imię i nazwisko i nr uprawnień:		Podpise:	
Projektant: mgr inż. Sylwia Smoleń upr. ZAP/0201/POOS/11		Nr Rys.:	
Sprawdzający: inż. Piotr Matysik upr. ZAP/0060/POOS/05			
		s10	