


RZUT I PIĘTRA

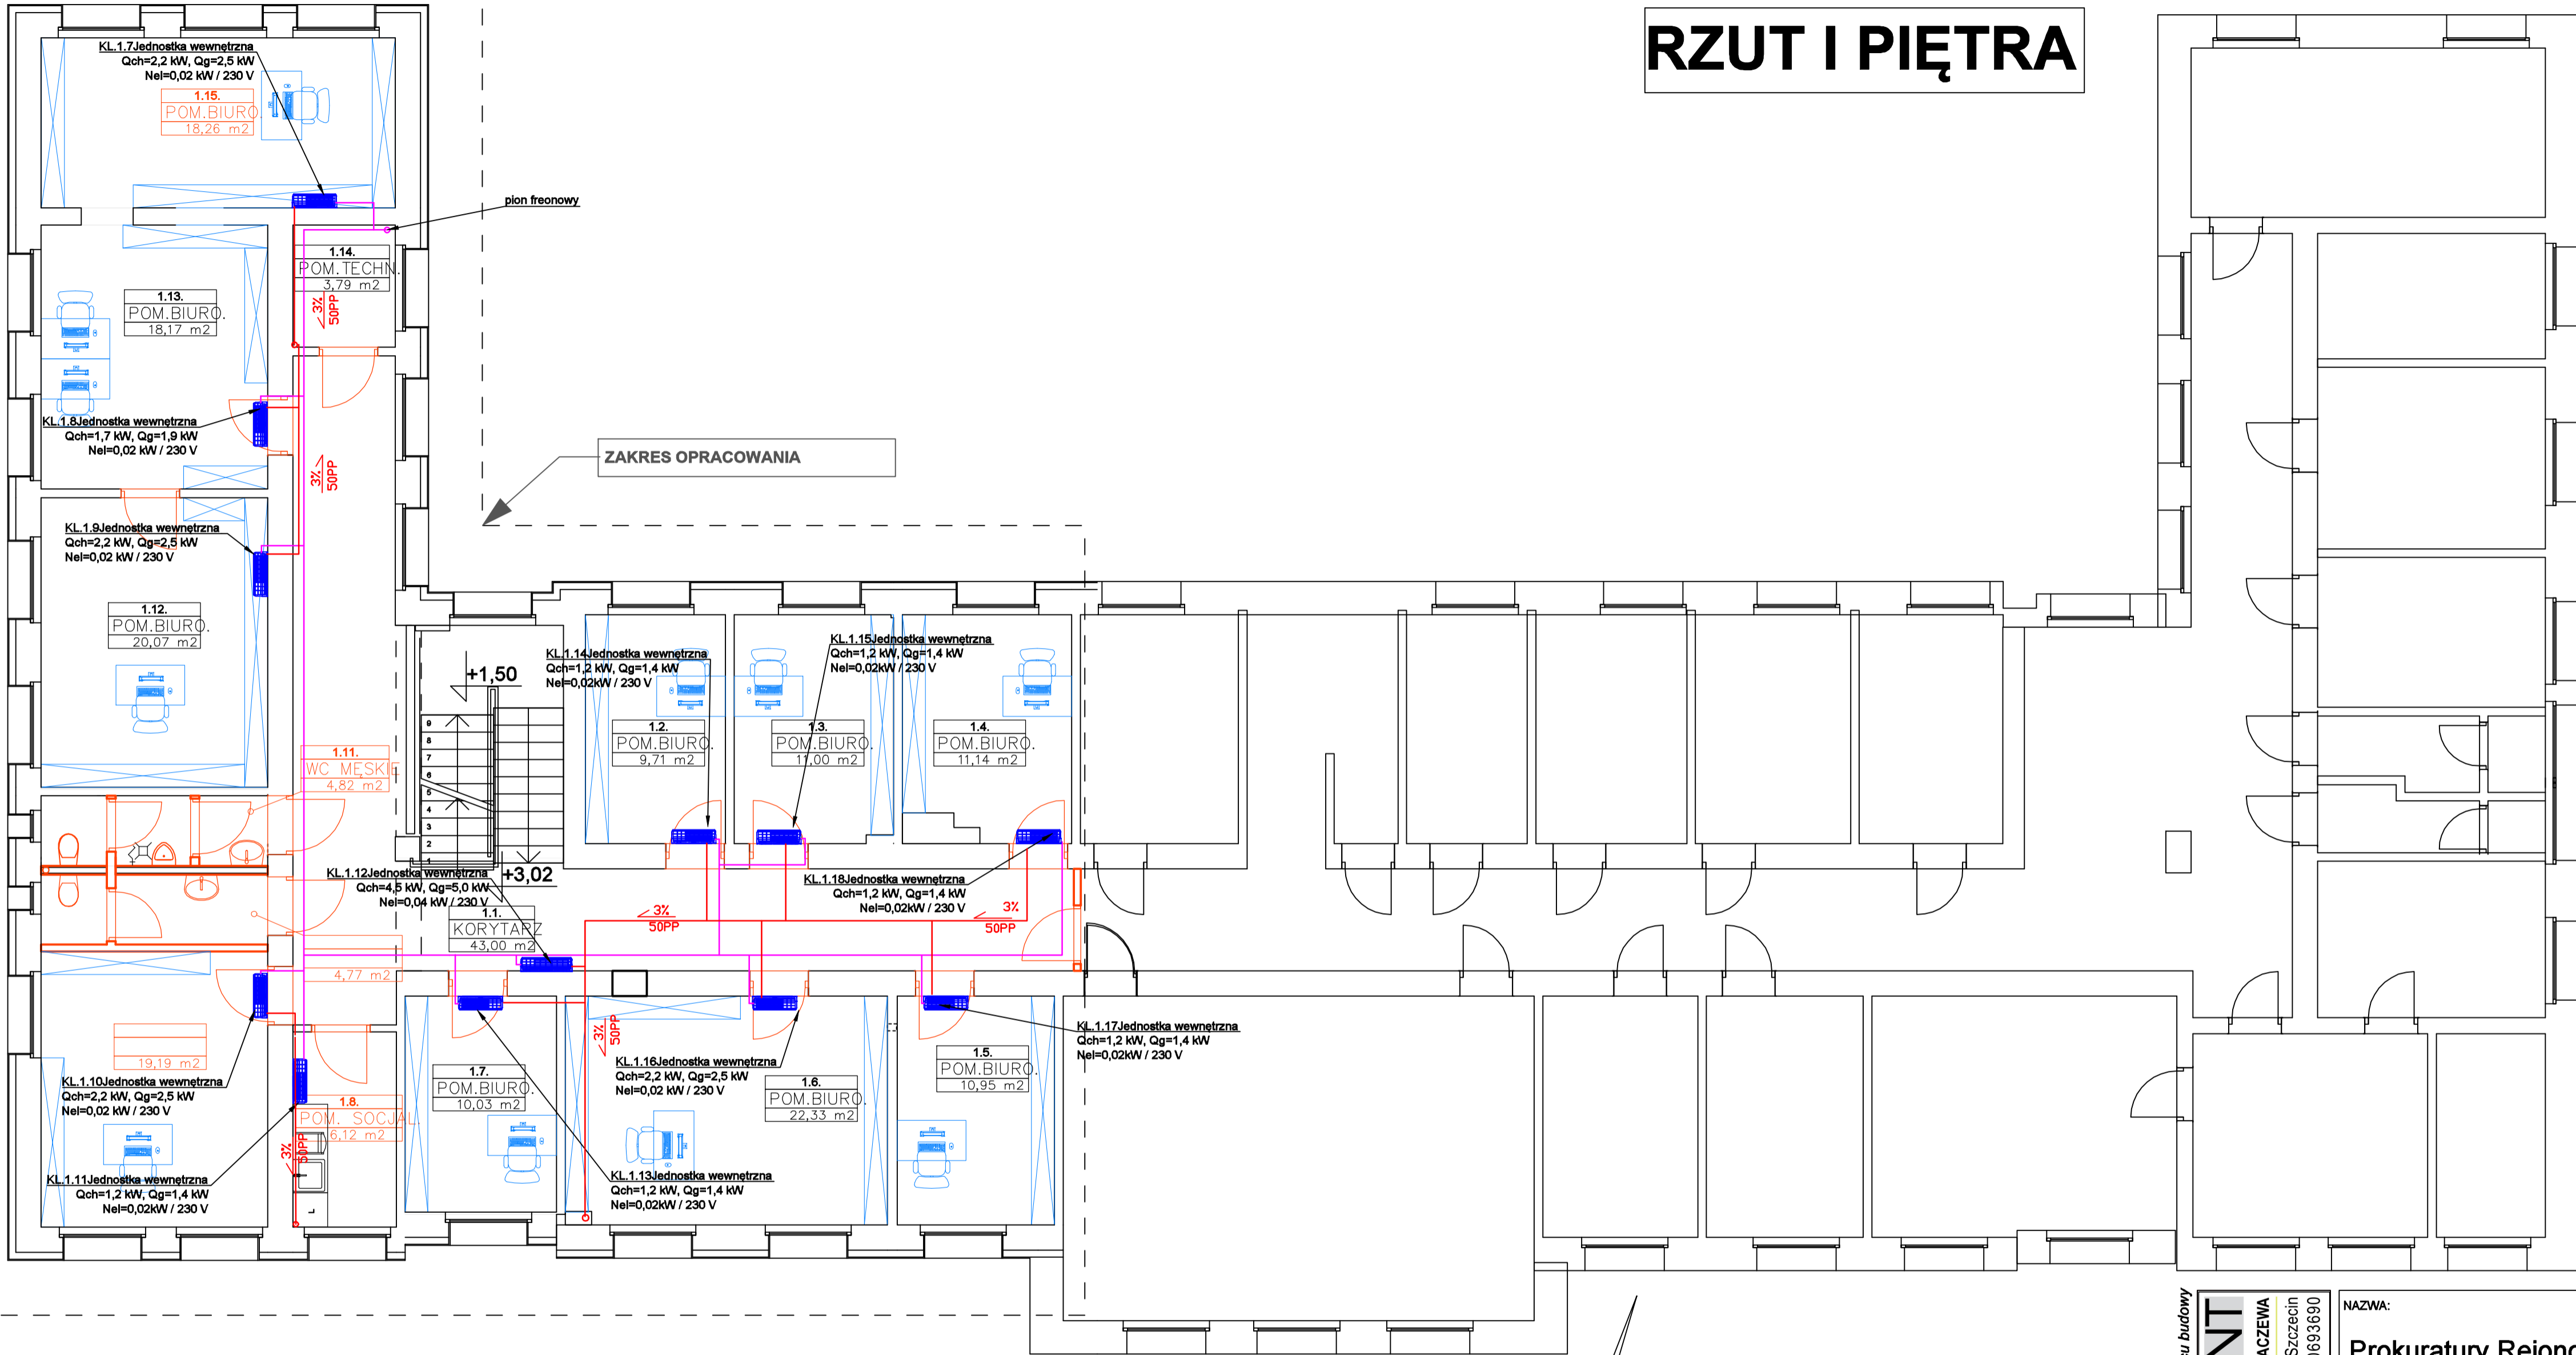

Uwaga: wszystkie wymiary sprawdzić na planie budowy

FORUM-AKCENT
PRACOWNIA PROJEKTOWA ROMUALD SACZEWA
tel: 609557923, ul. Obotrycka 14B, 71-684 Szczecin
NIP 8511143035 | REGON 810693690

NAZWA:		Remont budynku	
		Prokuratury Rejonowej w Pyrzycach	
ADRES:		ul. Tadeusz Kościuszki 24, Pyrzyce dz. nr 20/6, obręb Pyrzyce 6	
FAZA:		PROJEKT TECHNICZNY	
BRANŻA:		SANITARNA	
NAZWA RYSUNKU:		Rzut piętra - klimatyzacja	
DATA:	maj 2025r.	SKALA:	1:75
Imię i nazwisko i nr uprawnień:		Podpis:	Nr Rys.:

OPRACOWANIE PODLEGA OCHRONIE NA PODSTAWIE USTAWY O PRAWIE AUTORSKIM. KOPIOWANIE ORAZ WSZELKIEWYKORZYSTYWANIE IDEI ZAWARTEJ W NINIEJSZYM OPRACOWANIU BEZ PISEMNEJ ZGODY JEDYNOSTKI PROJEKTOWEJ JEST ZABRONIONE.