


RZUT PIWNICY

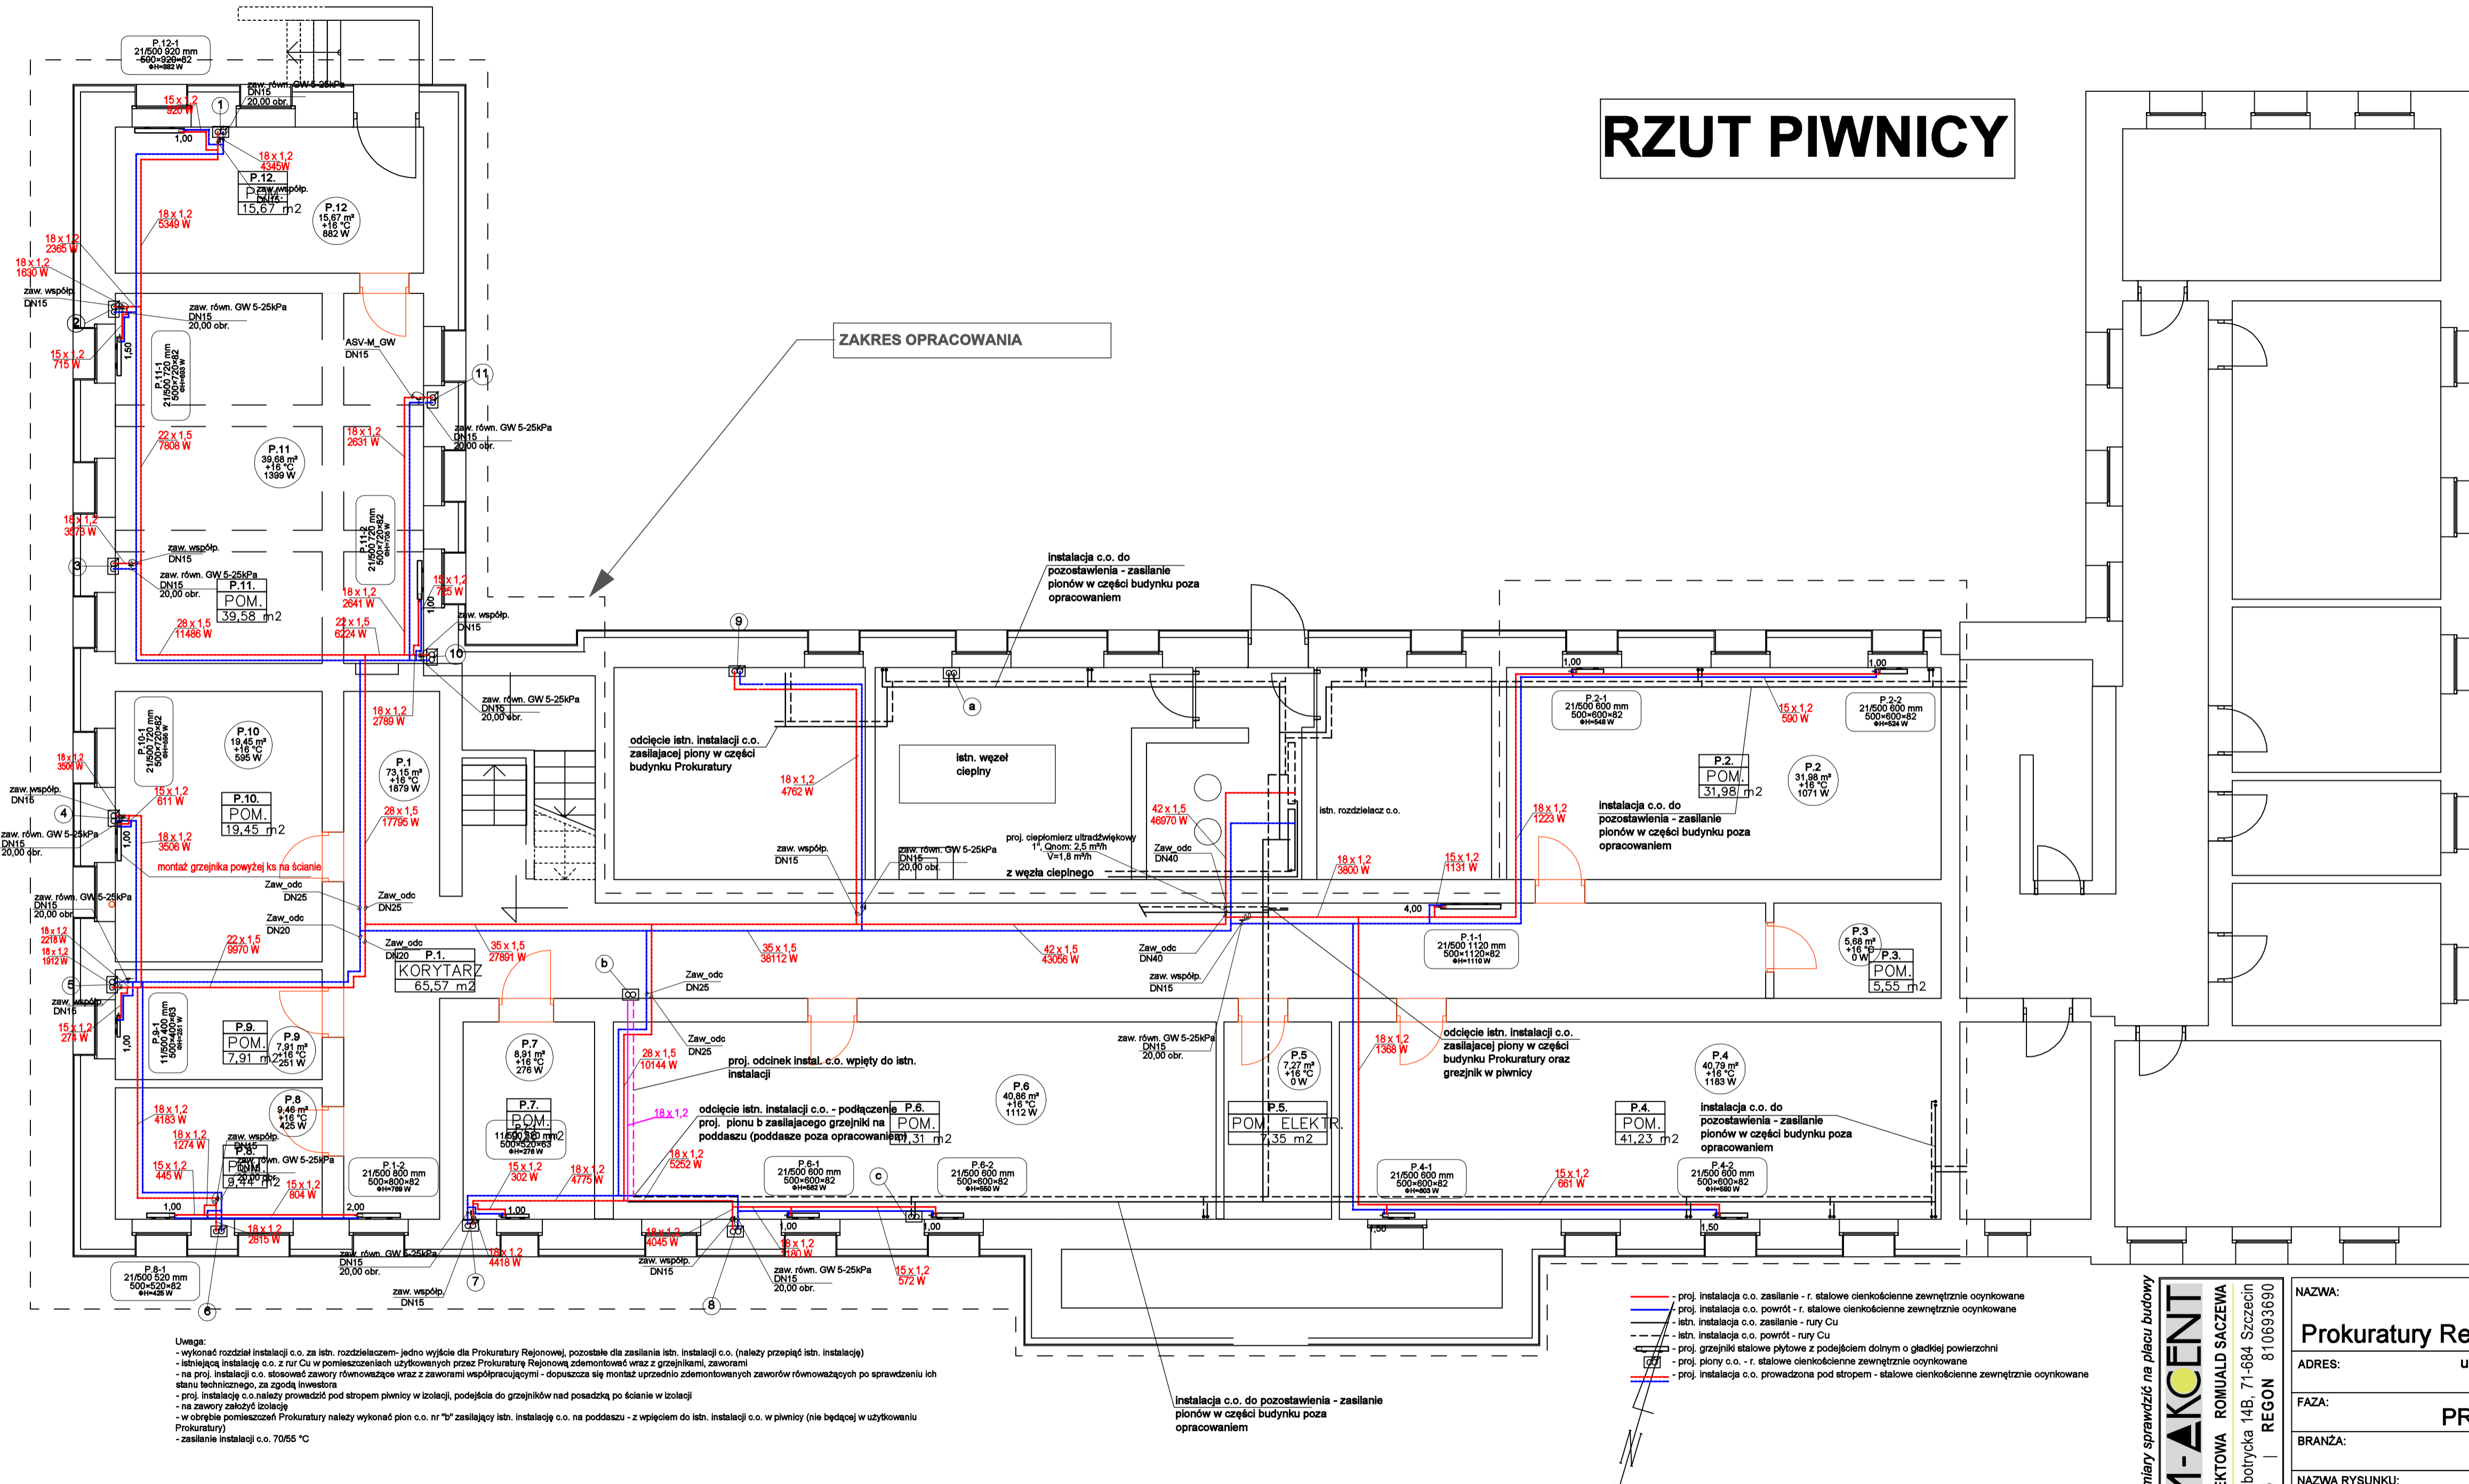

- wykonanie rozdziału instalacji c.o. za iszt. rozdzielaczem: jedno wyjście dla Prokuratury Rejonowej, pozostałe dla zasialania iszt. instalacji c.o. (należy przepięć iszt. instalację)
- isztiejacą instalację c.o. z rur Cu w pomieszczeniach użytkowanych przez Prokuraturę Rejonową: zdejmować wraz z grzejnikami, zaworami
- na proj. instalacji c.o. stosować zawory równoważące wraz z zaworami współpracującymi - dopuszcza się montaż uprzednio zdejmowanych zaworów równoważących po sprawdzeniu ich stanu technicznego, za zgodą inwestora
- proj. instalacji c.o. należy prowadzić nad stropem piwnicy w izolacji, podejścia do grzejników nad posadzką po ścianie w izolacji
- na zawory zakreślić izolację
- w obrębie pomieszczeń Prokuratury należy wykonać pion c.o. nr "b" zasialający iszt. instalację c.o. na poddaszu z -w pięćpodm do iszt. instalacji c.o. w piwnicy (nie będącej w użytkowaniu Prokuratury)
- zasialanie instalacji c.o. 70/55 °C

- proj. instalacja c.o. zasilanie - r. stalowe cienkościennie zewnętrznie ocynkowane
 - proj. instalacja c.o. powrót - r. stalowe cienkościennie zewnętrznie ocynkowane
 - istn. instalacja c.o. zasilanie - rury Cu
 - istn. instalacja c.o. powrót - rury Cu
 - grzejniki stalowe płytowe z podcięciem do gładkiej powierzchni
 - proj. piony c.o. - r. stalowe cienkościennie zewnętrznie ocynkowane
 - proj. instalacja c.o. prowadzona pod stropem - stalowe cienkościennie zewnętrznie ocynkowane

instalacja c.o. do pozostawienia - zasilanie pionów w części budynku poza opracowaniem

FORUM-AGENT

PRACOWNIA PROJEKTOWA ROMUALD SACZEWA
tel: 609557923, ul. Obotrycka 14B, 71-684 Szczecin
NIP 8511143035 | REGON 810693690

NAZWA:		Remont budynku	
Prokuratury Rejonowej w Pyrzycach			
ADRES:		ul. Tadeusz Kościuszki 24, Pyrzyce dz. nr 20/6, obręb Pyrzyce 6	
FAZA:		PROJEKT TECHNICZNY	
BRANŻA:		SANITARNA	
NAZWA RYSUNKU:			
Rzut piwnicy - instalacja c.o.			
maj 2025r.		SKALA:	1:75
Imię i nazwisko i nr uprawnień:		Podpis:	Nr Ryś:
Projektant: mgr inż. Sylwia Smoleń upr. ZAP/0201/POCS/11			
Sprawdzający: inż. Piotr Matysik upr. ZAP/0080/POCS/05			s6

OPRACOWANIE PODLEGA OCHRONIE NA PODSTAWIE USTAWY O PRAWIE AUTORSKIM. KOPIOWANIE ORAZ WSZELKIEWYKORZYSTYWANIE IDE ZAWARTEJ W NINIEJSZYM OPRACOWANIU BEZ PISEMNEJ ZGODY JEDNOSTKI PROJEKTOWEJ JEST ZABRONIONE.