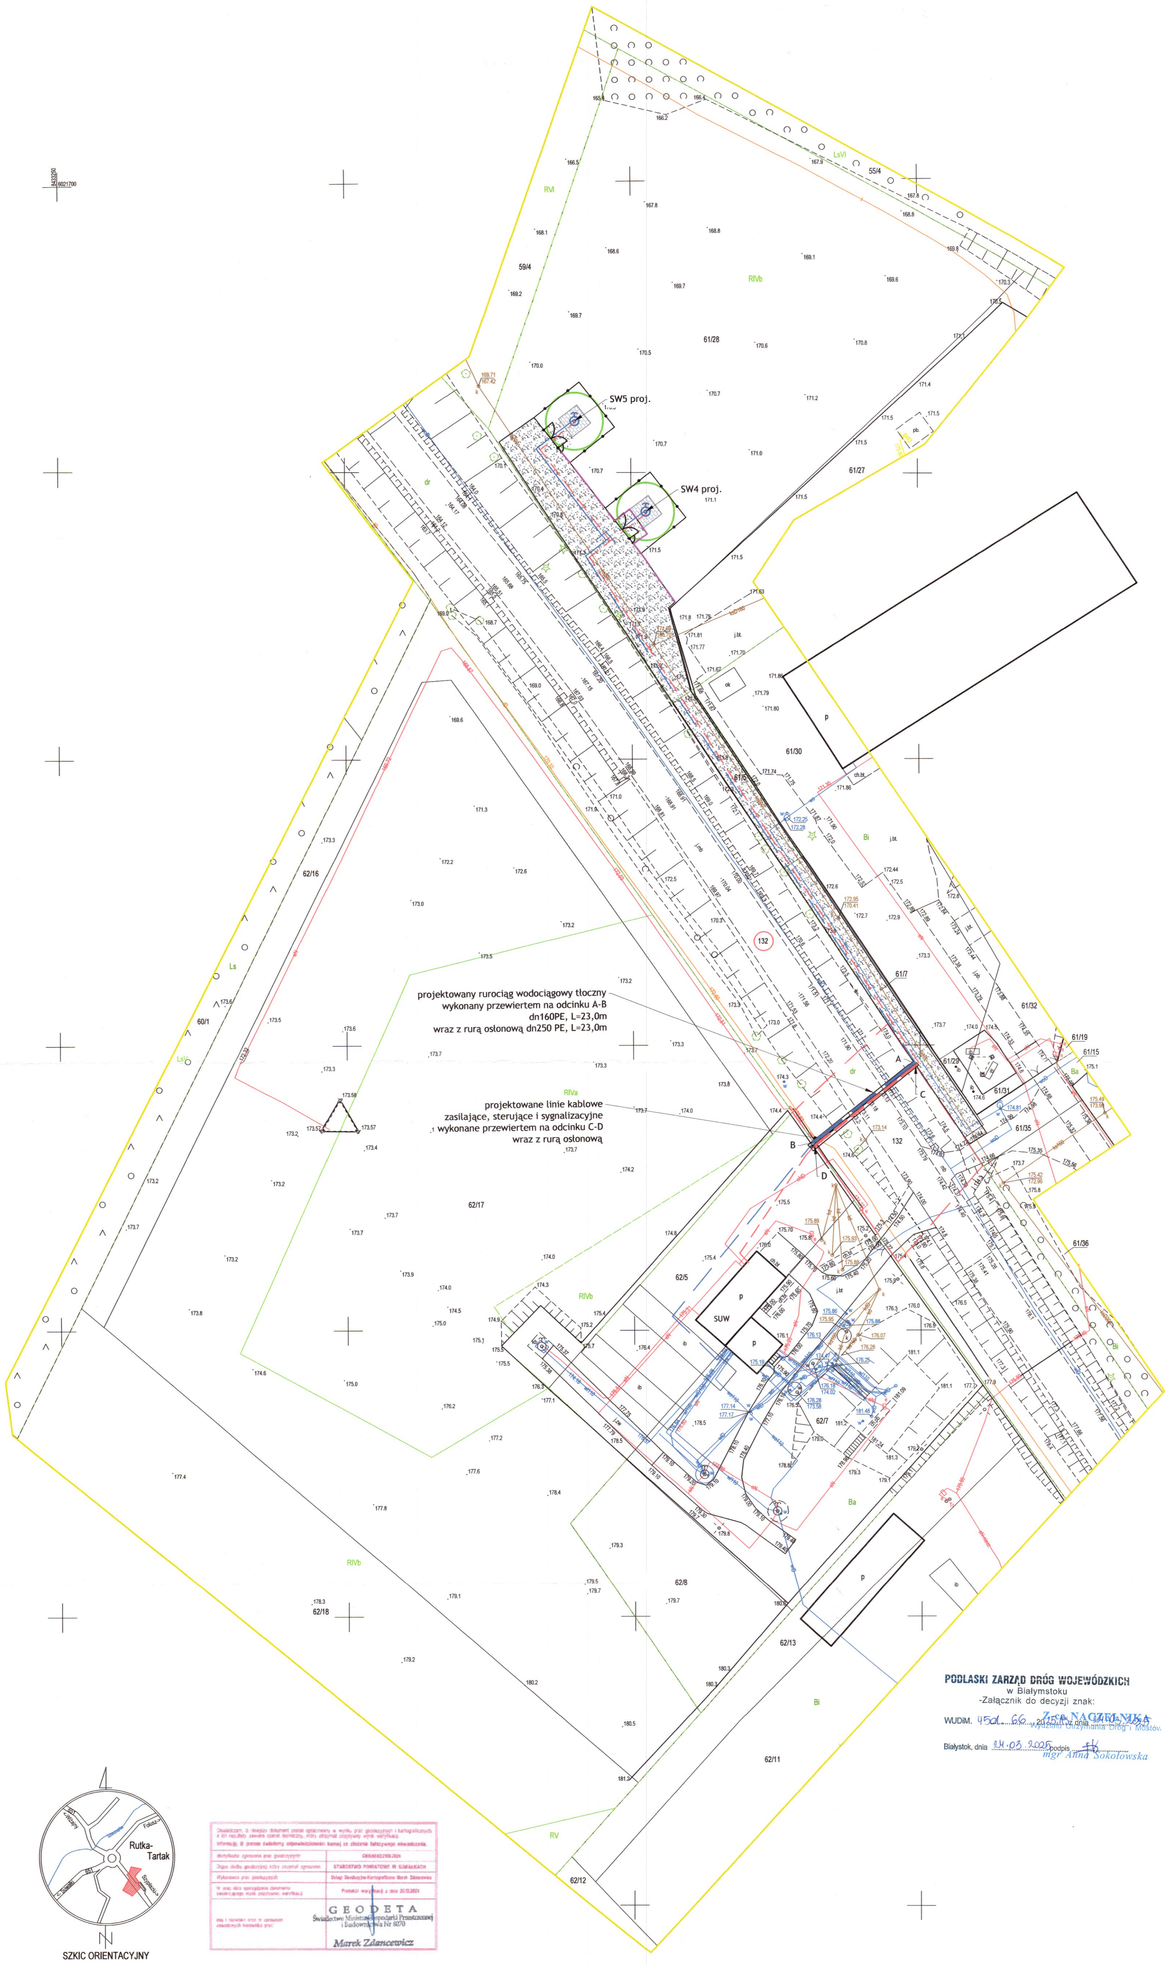

SZKIC ORIENTACYJNY

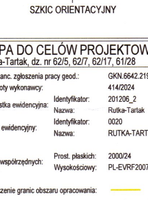

Oświadczam, że niniejszy dokument został opracowany w wyniku prac geodezyjnych i kartograficznych, a jego rezultaty zawarte opisie technicznym, mapy otrzymał odpowiedni wynik weryfikacji.
Informacja, że pomiar kwalifikowany odpowiedzialność bierze za zbiorcze zestawienie współrzędnych.

Identyfikator zgłoszenia prac geodezyjnych:	GKN.6642.2198.2024
Wykonawca prac geodezyjnych:	Biuro Geodezyjno-Kartograficzne Marek Zdancewicz
W wyniku oceny opracowania dokumentu zasobu/operatu wynik weryfikacji:	Protokół weryfikacji z dnia 20.12.2024

GEODETA
Świadectwo Uprawnień Zawodowych Przyznawane i Zaświadczenia Nr 8070
Marek Zdancewicz

MAPA DO CELÓW PROJEKTOWYCH

Rutka-Tartak, dz. nr 62/5, 62/7, 62/17, 61/28

SKALA 1:500

Ozn. kanc. zgłoszenia pracy geod.:		GKN.6642.2198.2024
Nr roboty wykonawcy:		414/2024
Jednostka ewidencyjna:	Identyfikator:	201206_2
	Nazwa:	Rutka-Tartak
Obręb ewidencyjny:	Identyfikator:	0020
	Nazwa:	RUTKA-TARTAK
Układ współrzędnych:	Prost. płaskich:	2000/24
	Wysokościowy:	PL-EVRF2007-NH
Oznaczenie granic obszaru opracowania:		

Oznaczenie i informacje o skutebnościach gruntowych gruntowych mających wpływ na zagospod. gruntów działkowych w granicach projektowanej inwestycji: Nie badano

Oznaczenie i symbol konturu użytku gruntowego, który nie jest ujawniony w bazie danych ewidencji gruntów i budynków: Brak

Poza wykazanymi na mapie urządzeniami podziemnymi, nie wykluczona się istnienia urządzeń podziemnych, które nie zostały zainwentaryzowane lub brak było o nich informacji branżowych

Mapa aktualna na dzień: 16.12.2024 r.

Data opracowania mapy: 16.12.2024 r.

Niniejszą mapę sytuacyjno - wysokościową opracował:
geodeta Marek Zdancewicz
nr uprawnień 8070

GEODETA
Świadectwo Uprawnień Zawodowych Przyznawane i Zaświadczenia Nr 8070
Marek Zdancewicz

USŁUGI GEODEZYJNO-KARTOGRAFICZNE
Marek Zdancewicz
16-400 Suwałki, ul. Kościuszki 21
NIP 844-100-2234 REGON 790122297
tel. 87 566 75 74 kom.606 300 132
geodezyjne@wpkmsr.pl

PODLASKI ZARZĄD DRÓG WOJEWÓDZKICH
w Białymstoku
-Załącznik do decyzji znak:
WUDIM. 450.1.66.2025.ZNAGIERNICKA
Białystok, dnia 04.03.2025 podpis mgr Anna Sokołowska

LEGENDA:

- SUW — istniejący budynek stacji uzdatniania wody
- SW1,SW2,SW3 — istniejące studnie głębinowe
- SW4 — projektowana studnia głębinowa (Etap 2)
- SW5 — projektowana studnia głębinowa (Etap 2)
- projektowany rurociąg wody surowej (Etap 1)
- projektowany rurociąg wody surowej (Etap 2)
- projektowana linia elektroenergetyczna (Etap 1)
- projektowana linia elektroenergetyczna (Etap 2)
- projektowane ogrodzenie z bramą i furtką
- nr ewidencyjne działek objęte inwestycją
- zakres opracowania i oddziaływania (Etap 1)
- zakres opracowania i oddziaływania (Etap 2)
- obszar ustanowienia strefy ochronnej w terenie bezpośrednim

San-System
www.san-system.com.pl
e-mail: biuro@san-system.com.pl

Wykonawca:
SAN-SYSTEM Sp. z o.o.
15-600 Ołdaki

