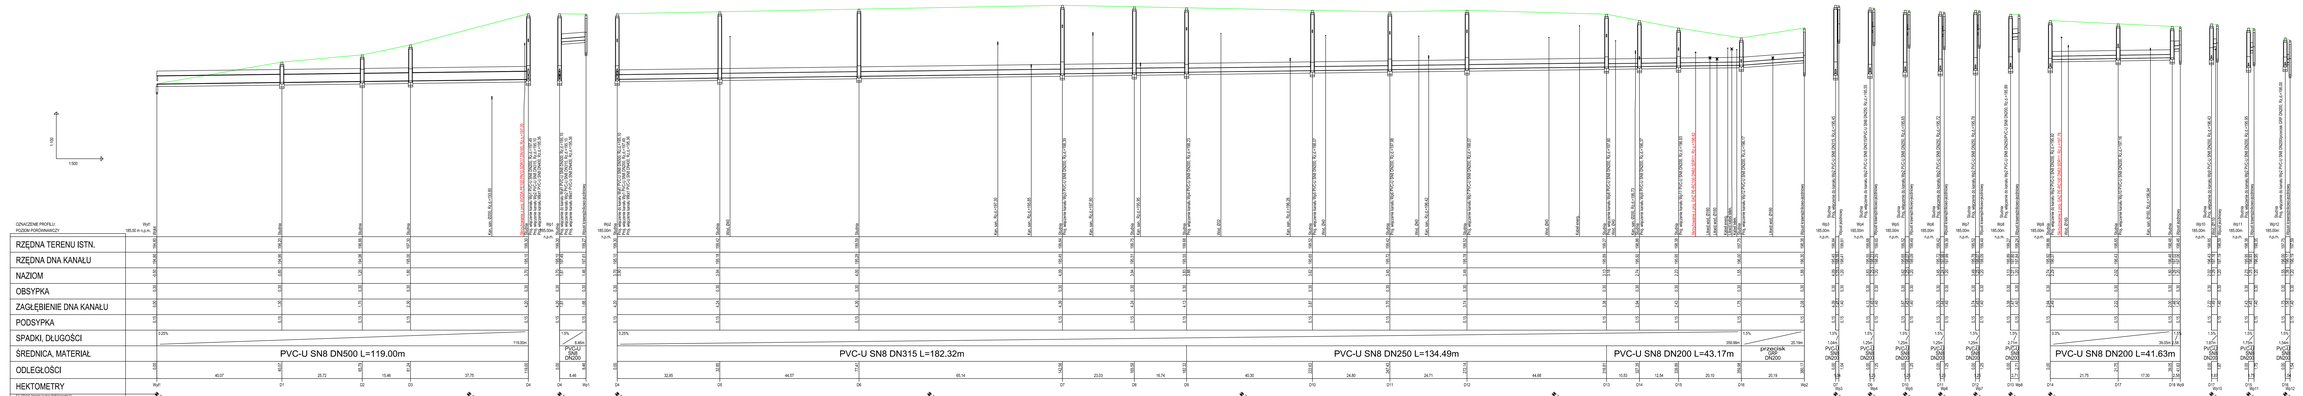
1:100
1:500
OZNACZENIE PROFILU
POZIOM PORÓWNAWCZY
RZĘDNA TERENU ISTN.
RZĘDNA DNA KANAŁU
NAZIOM
OBSYPKA
ZAGŁĘBIENIE DNA KANAŁU
PODSYPKA
SPADKI, DŁUGOŚCI
ŚREDNICA, MATERIAŁ
ODLEGŁOŚCI
HEKTOMETRY
Wp1 185,00 m n.p.m.
Wp2 185,00 m n.p.m.
PVC-U SN8 DN500 L=119.00m
PVC-U SN8 DN315 L=182.32m
PVC-U SN8 DN250 L=134.49m
PVC-U SN8 DN200 L=43.17m
PVC-U SN8 DN200 L=41.63m
Projektowana studnia betonowa fi1200 z PCV fi 160 SN8 PVC-U
Projektowana studnia betonowa fi1200 z PCV fi 200 SN8 PVC-U
Projektowana studnia betonowa fi1200 z PCV fi 250 SN8 PVC-U
Projektowana studnia betonowa fi1200 z PCV fi 315 SN8 PVC-U
Projektowana studnia betonowa fi1200 z PCV fi 500 SN8 PVC-U
Istn. studnia betonowa fi1200
