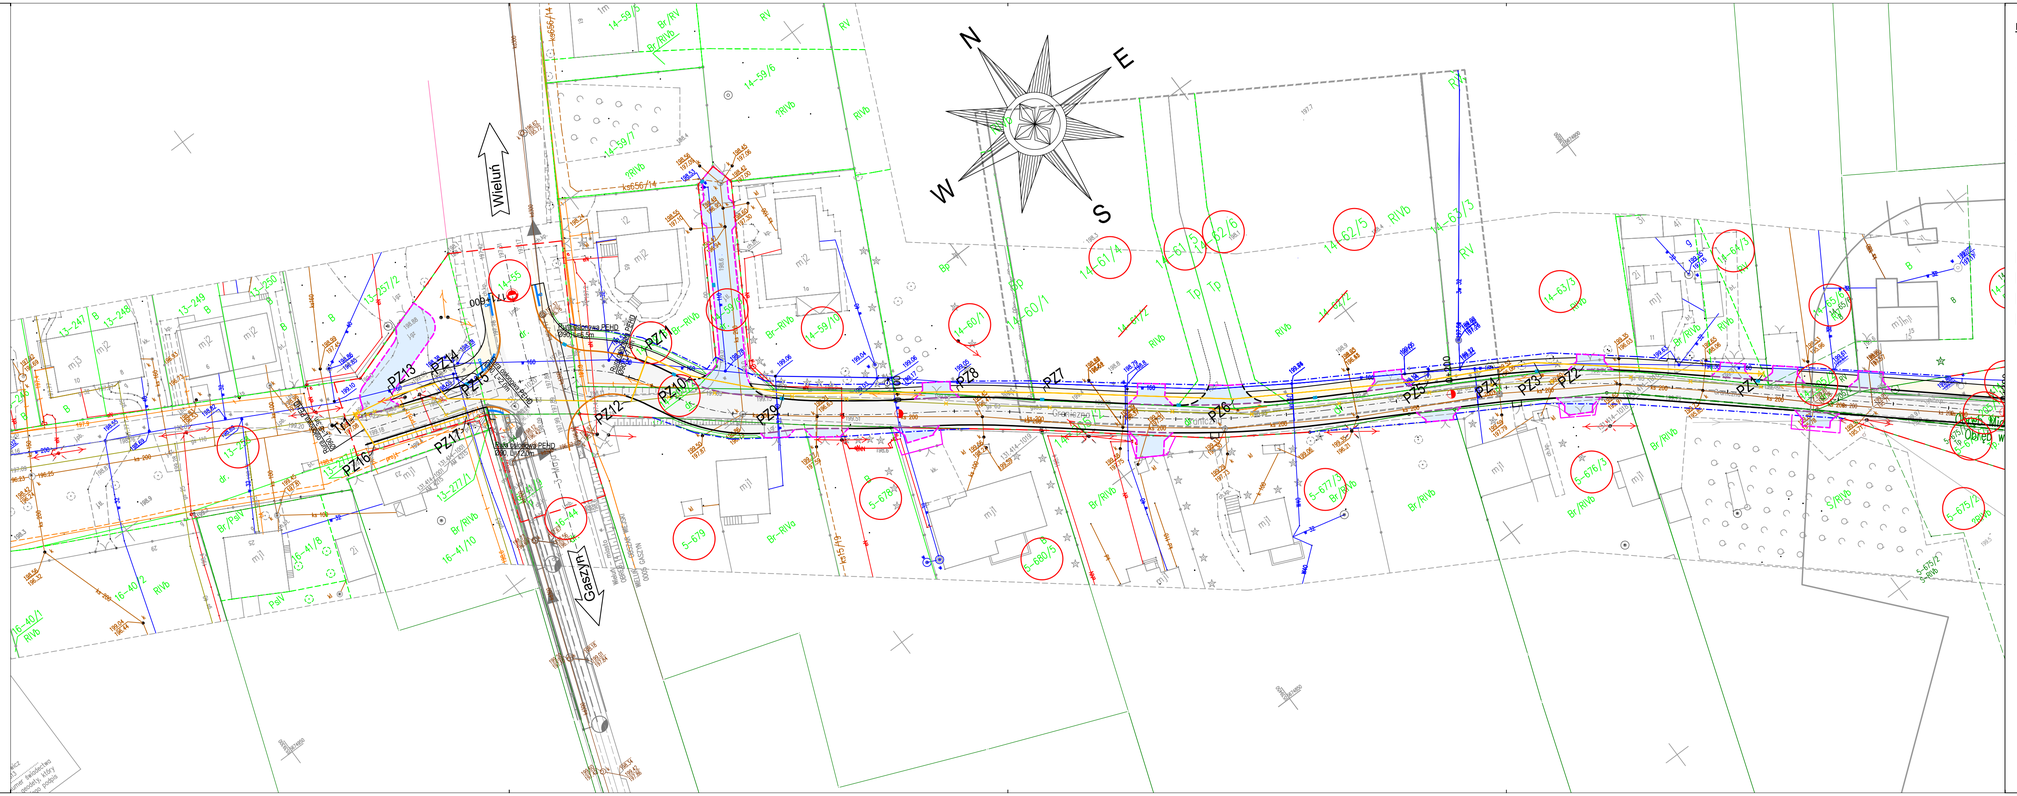
N
E
W
S
Wieluń
PZ1
PZ2
PZ3
PZ4
PZ5
PZ6
PZ7
PZ8
PZ9
PZ10
PZ11
PZ12
PZ13
PZ14
PZ15
PZ16
PZ17
Projektowana PEHD 100 SDR11 d=90
