




SZCZEGÓŁ L

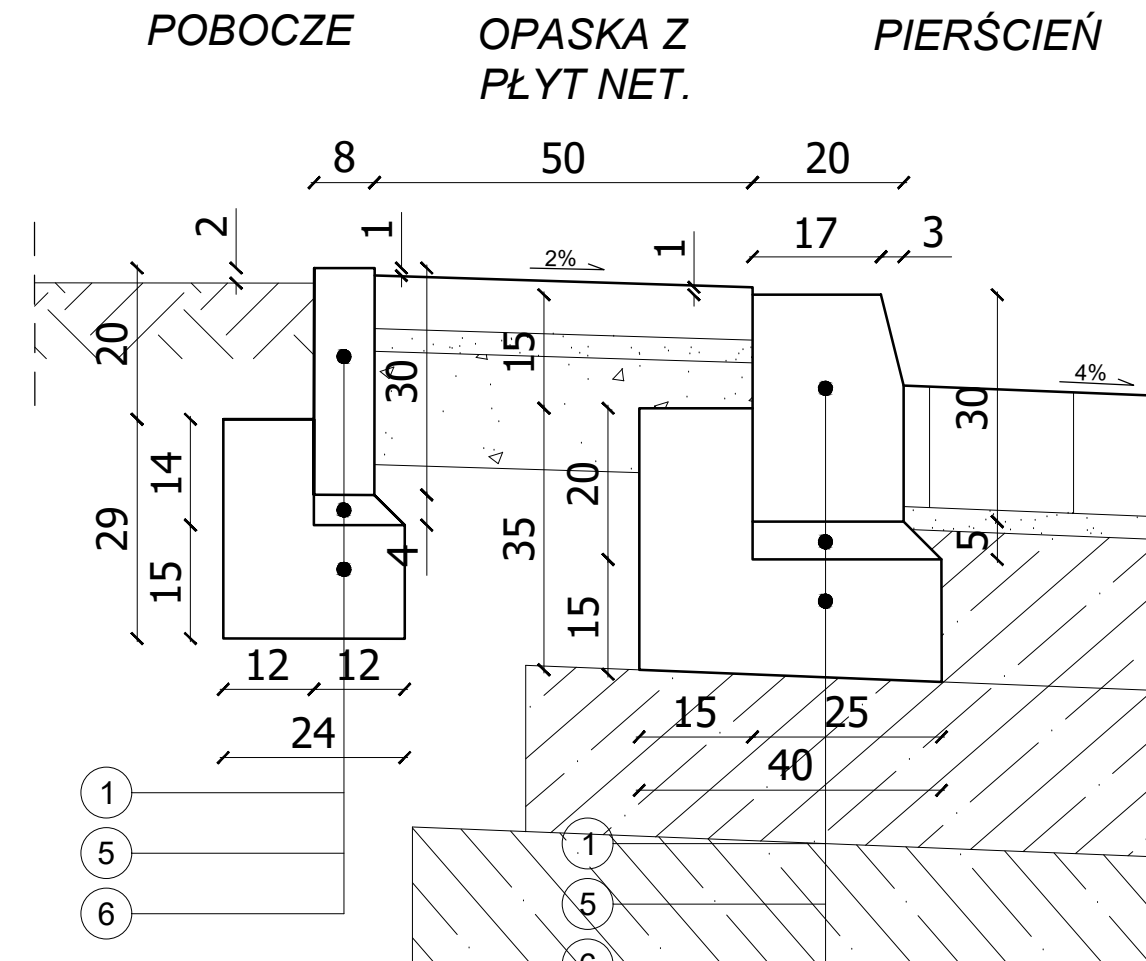


SZCZEGÓŁ D2

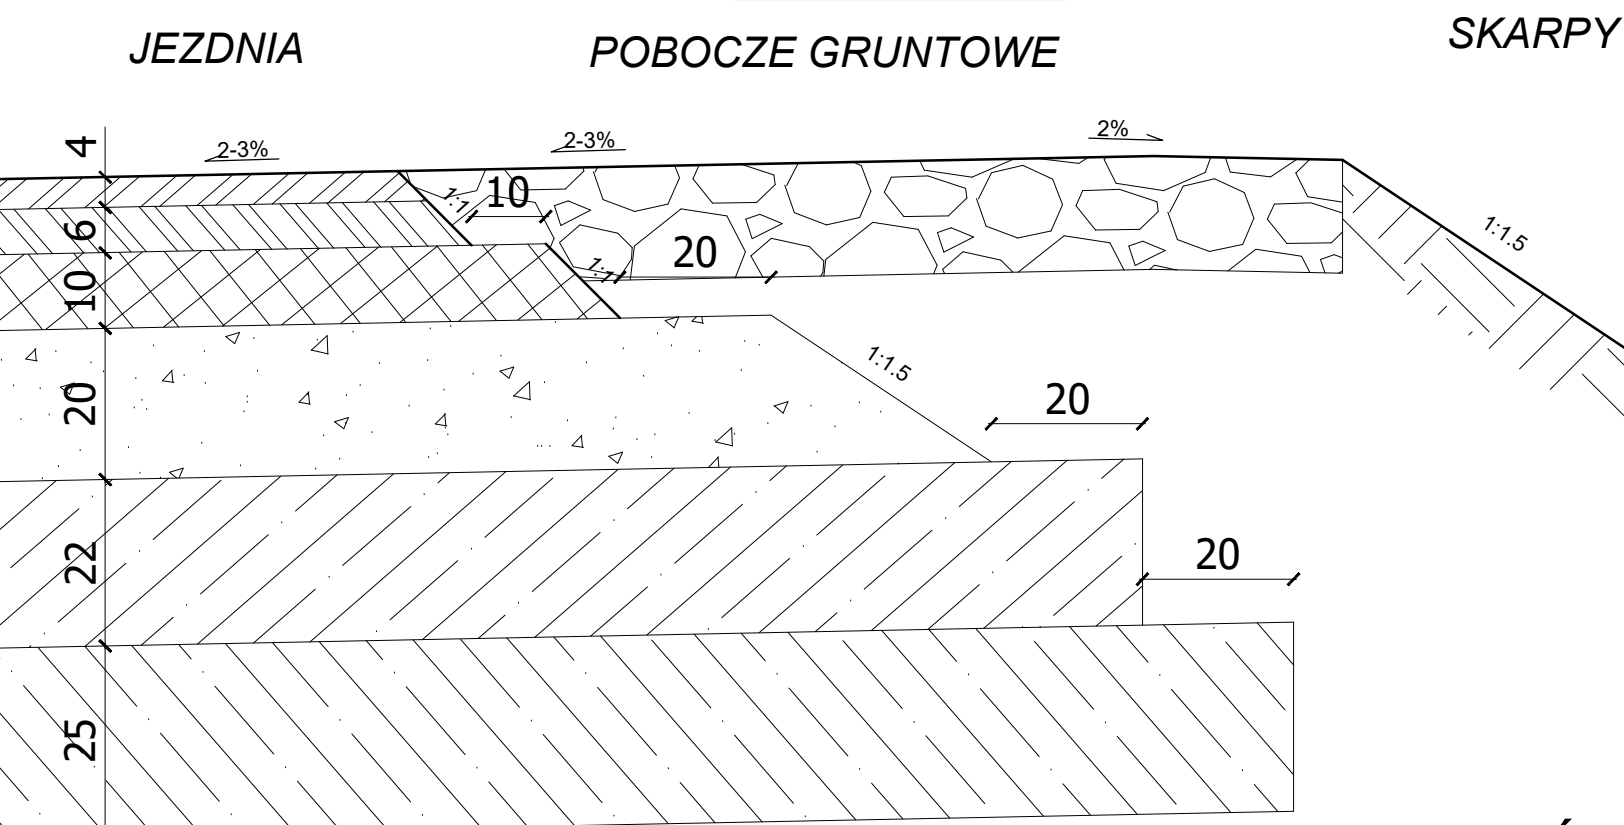


SZCZEGÓŁ I

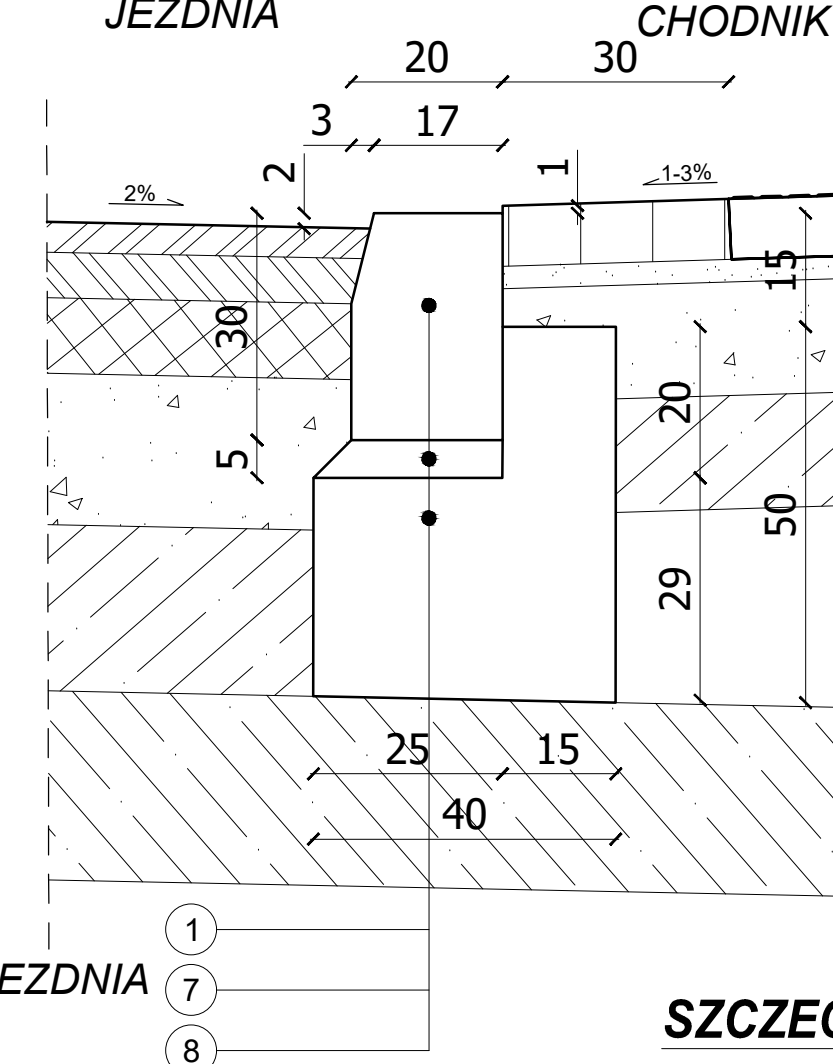


SZCZEGÓŁ H

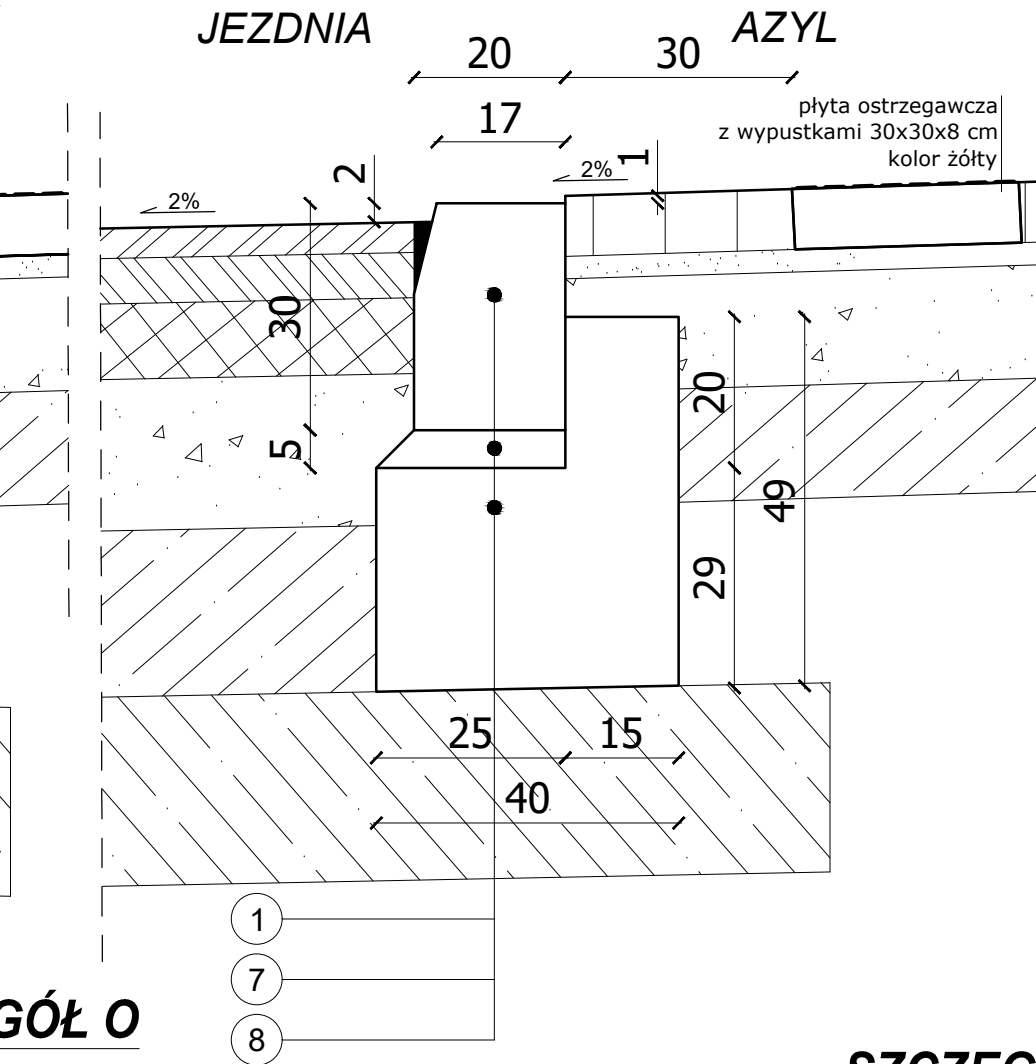


SZCZEGÓŁ A

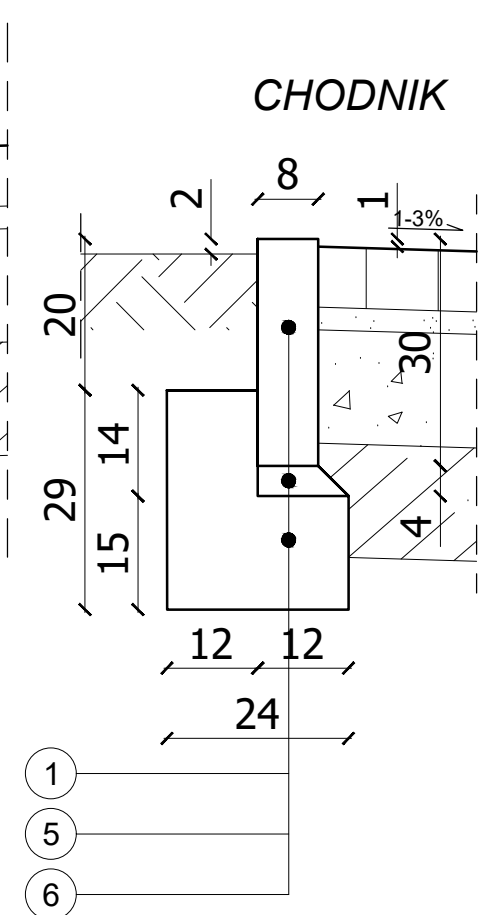

SZCZEGÓŁ B

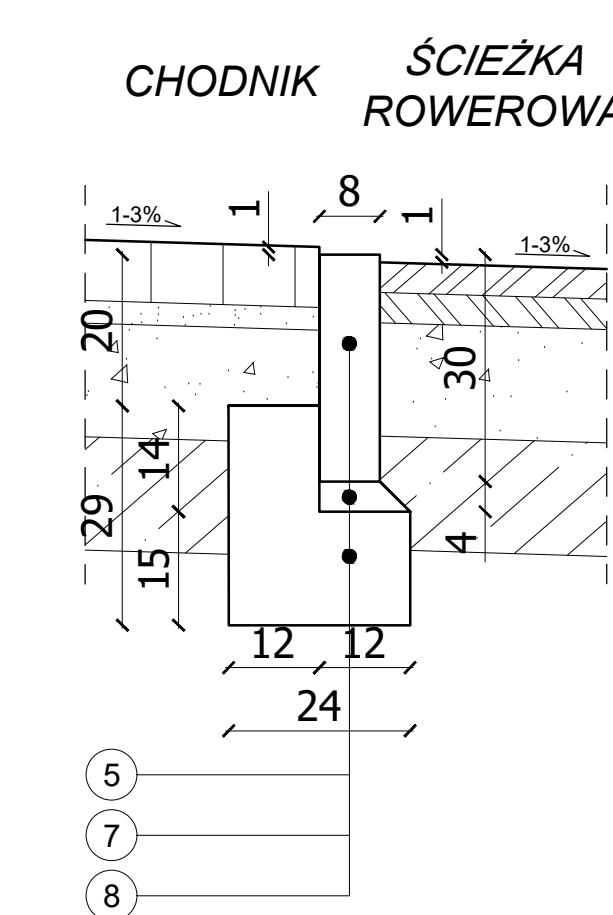

SZCZEGÓŁ C

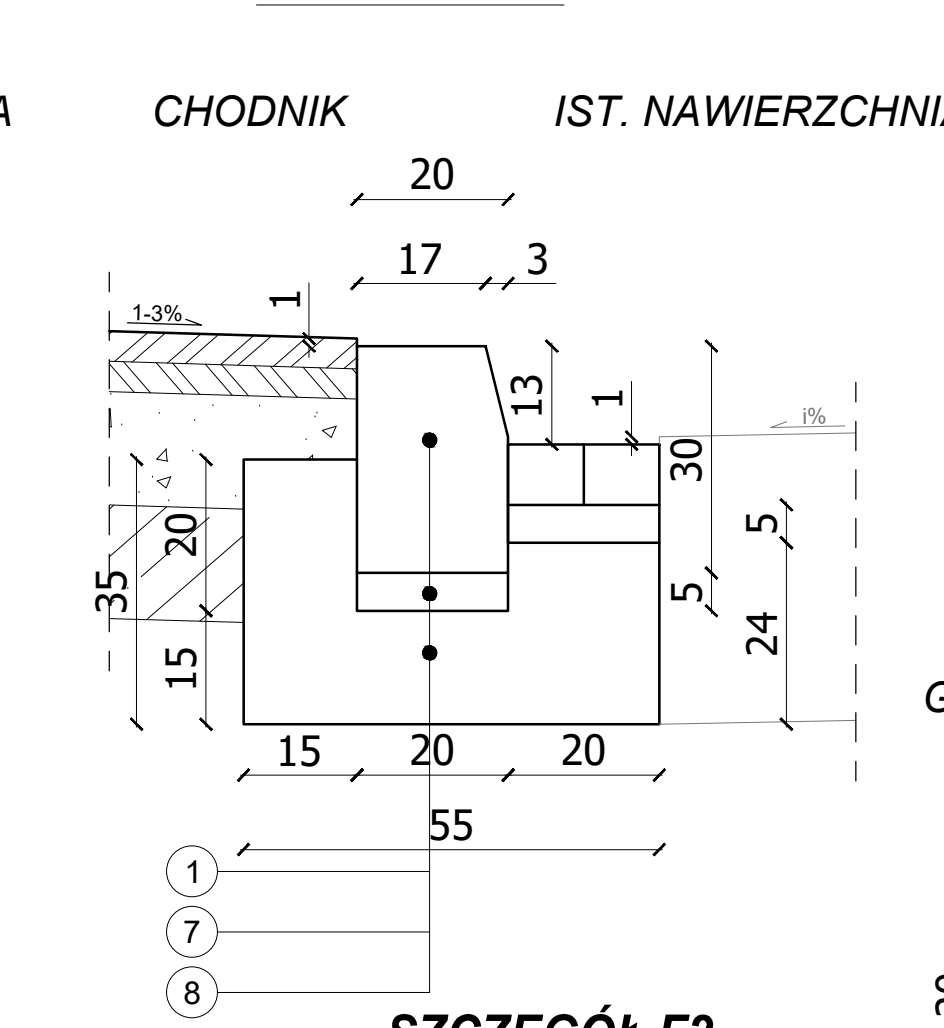

- ELEMENTY ULICZNE
1. KRAWĘŻNIK BETONOWY 20x30x100 cm
  2. KRAWĘŻNIK BETONOWY 15x30x100 cm
  3. KRAWĘŻNIK BETONOWY TRAPEZOWY 21/15x30x100 cm
  4. KRAWĘŻNIK KAMIENNY 20x30x100 cm
  5. OBRZEŻE BETONOWE O WYMIARACH 8x30x100 cm
  6. OPORNIK BETONOWY O WYMIARACH 12x25x100 cm
  7. PODSYPKA CEMENTOWA - PIASKOWA 1:4, gr. 4 i 5 cm
  8. ŁAWA BETONOWA Z BETONU C12/15 (B-15)
  9. BETONOWA PŁYTA ŚCIEKOWA TYPU YRÓJKĄTNEGO

SZCZEGÓŁ D

POBOCZE  
GRUNTOWE  
ŚCIEŻKA  
ROWEROWA


SZCZEGÓŁ F

ŚCIEŻKA  
ROWEROWA  
CHODNIK


SZCZEGÓŁ E

CHODNIK  
POBOCZE GRUNTOWE


SZCZEGÓŁ M

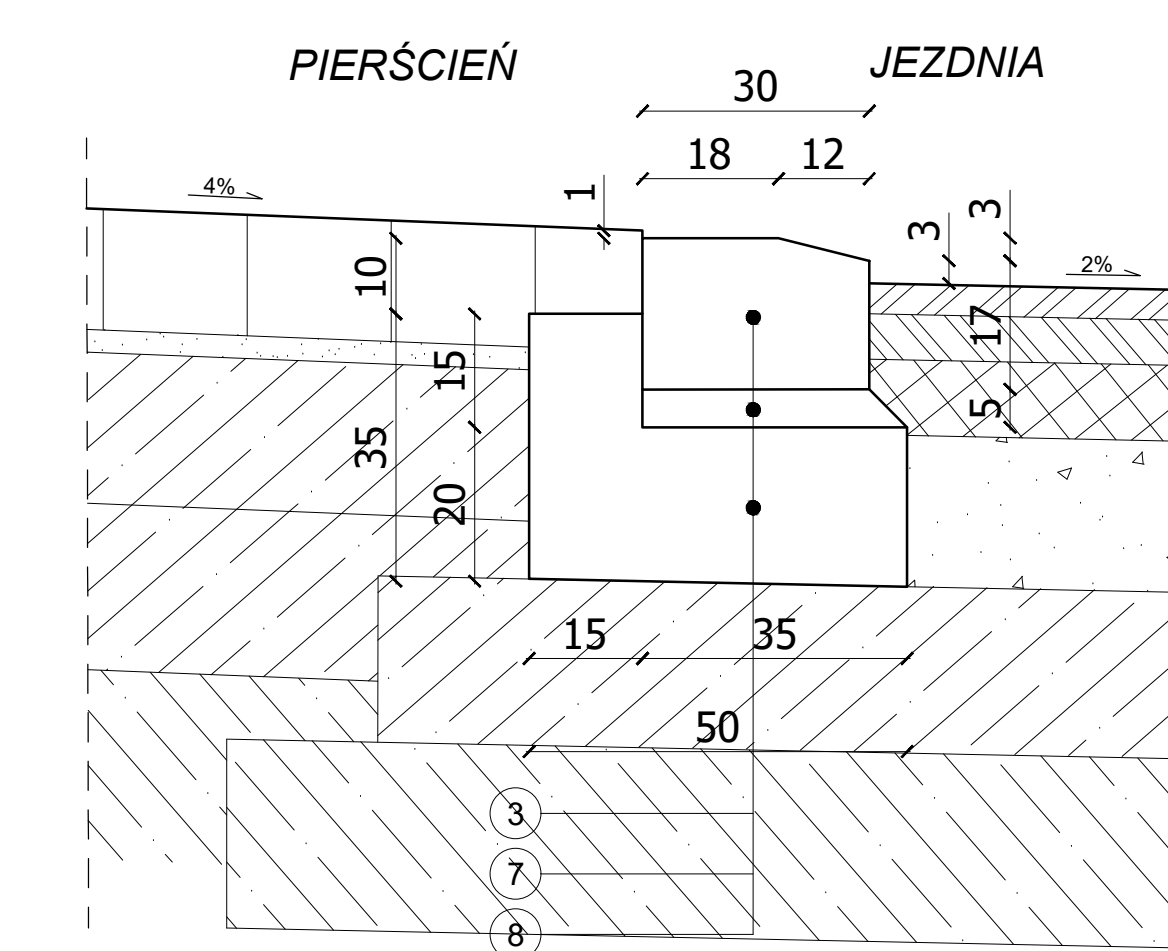


SZCZEGÓŁ K

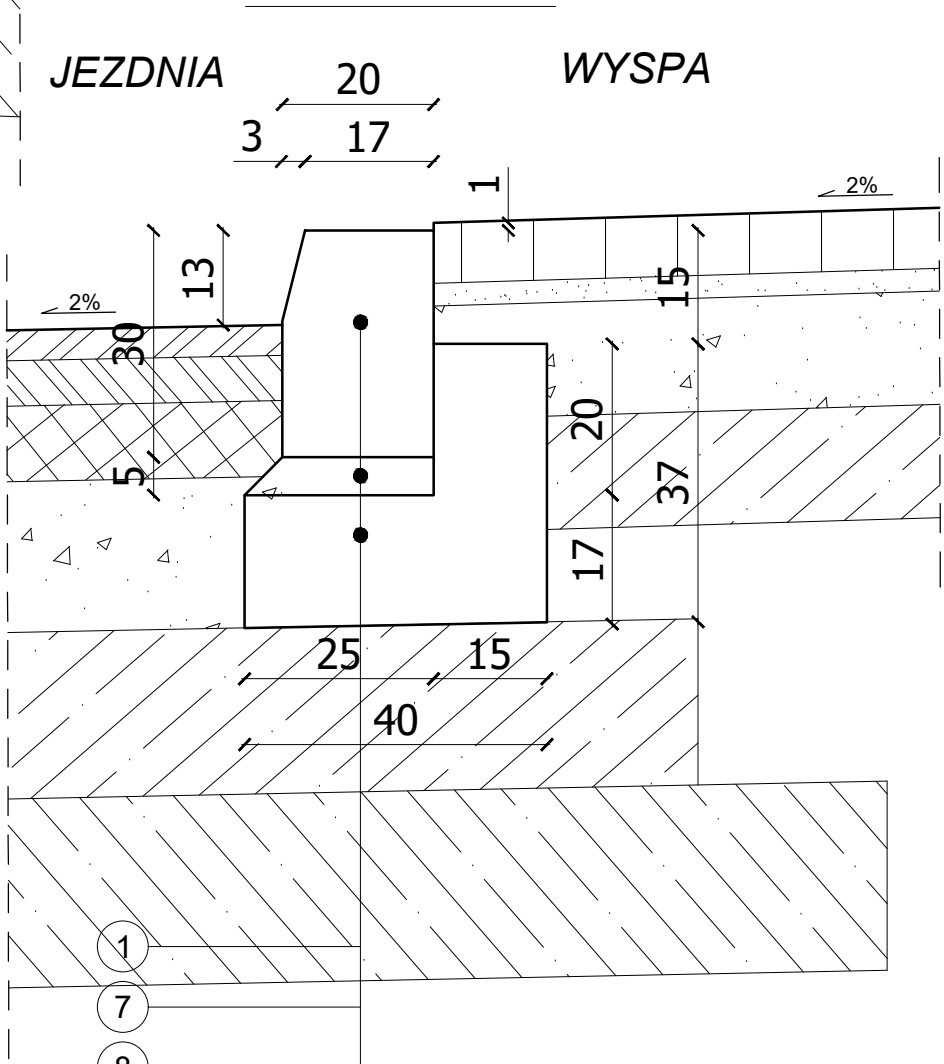


SZCZEGÓŁ J

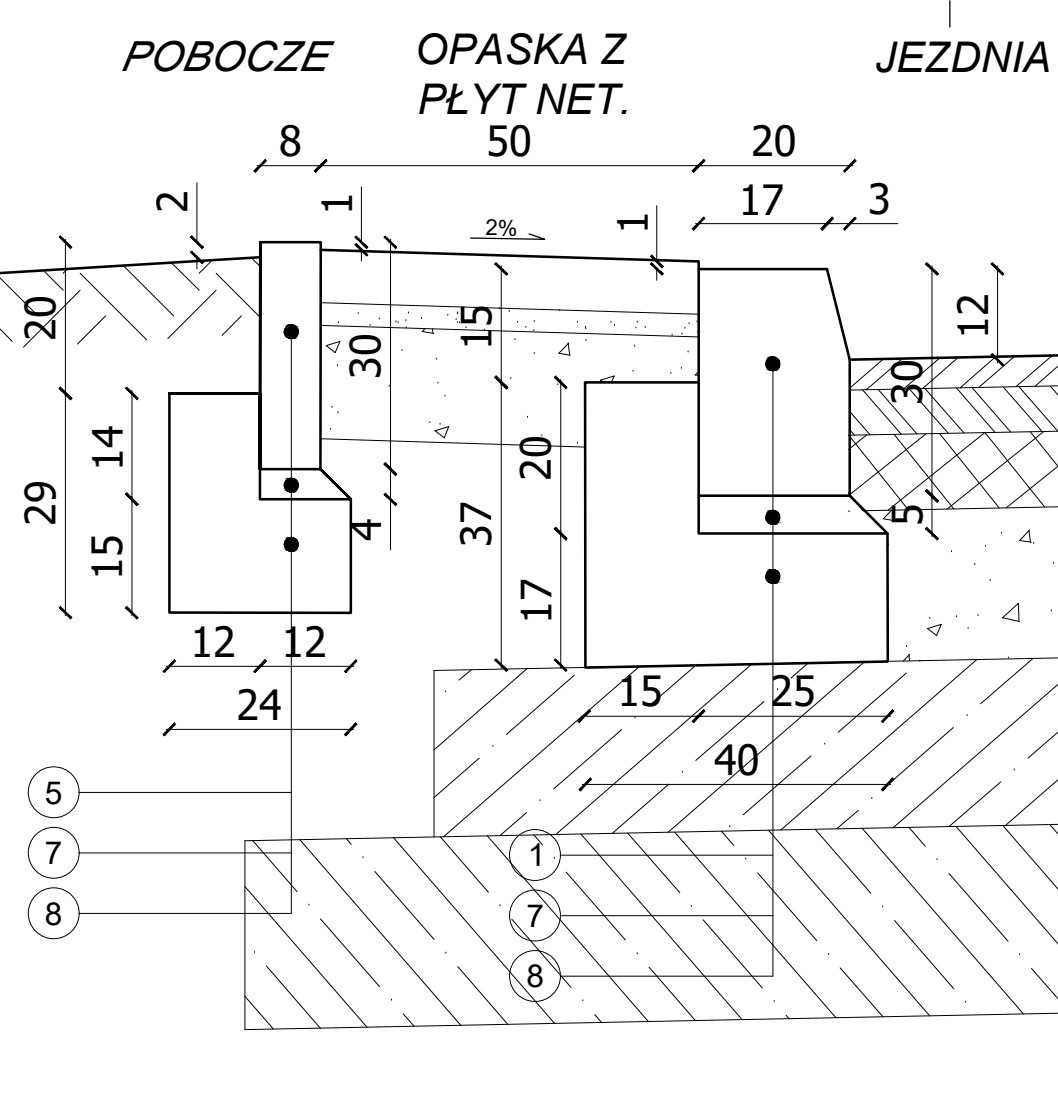


SZCZEGÓŁ O

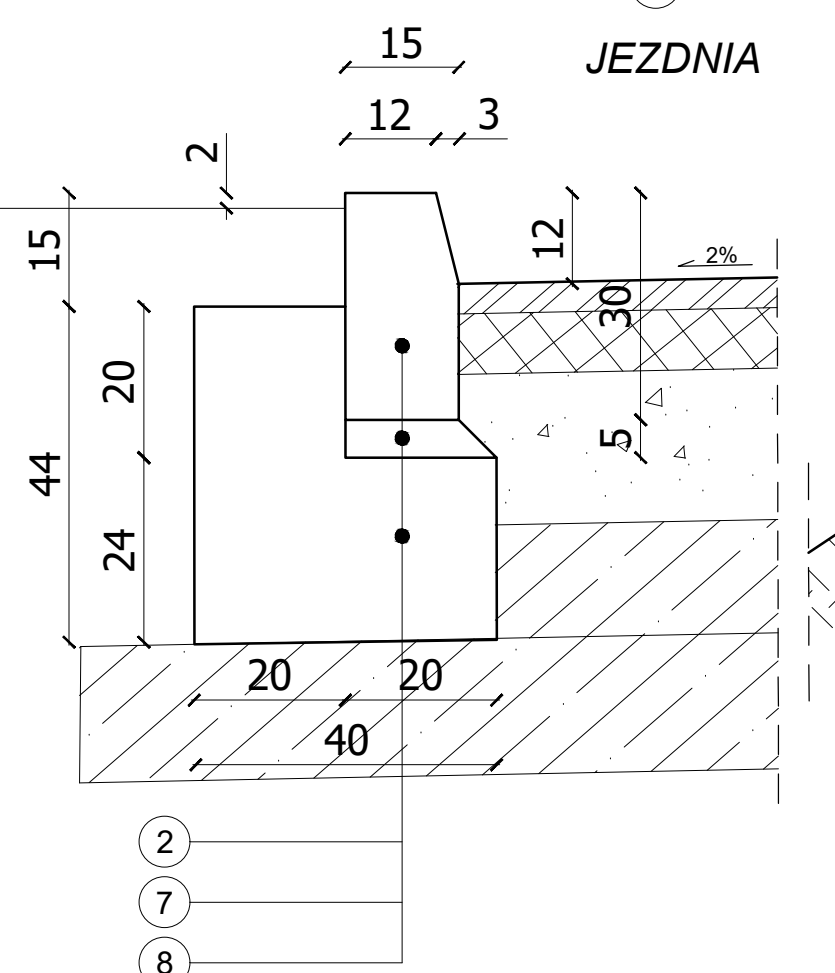


SZCZEGÓŁ N

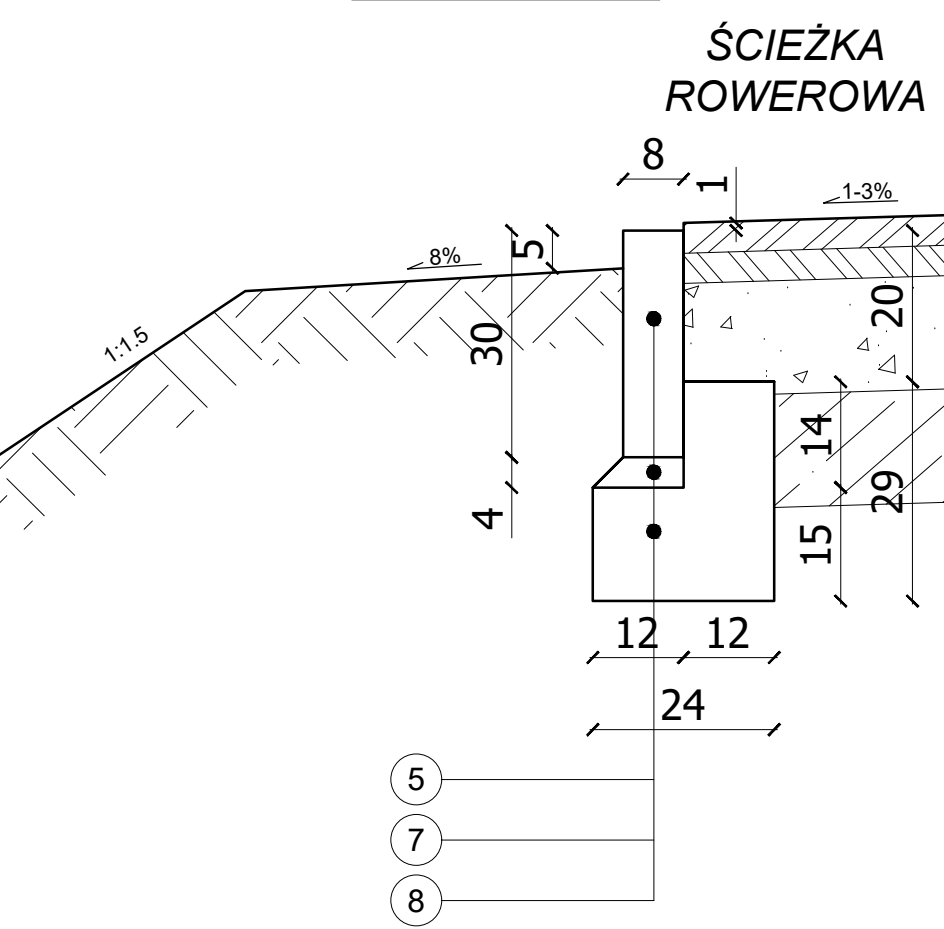

SZCZEGÓŁ G

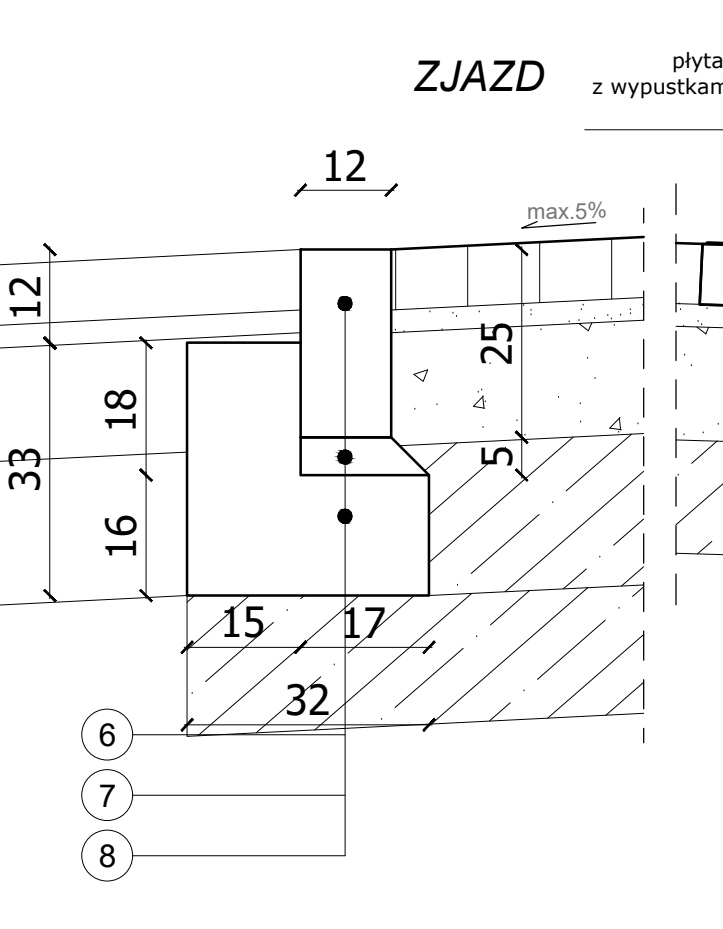

SZCZEGÓŁ F2

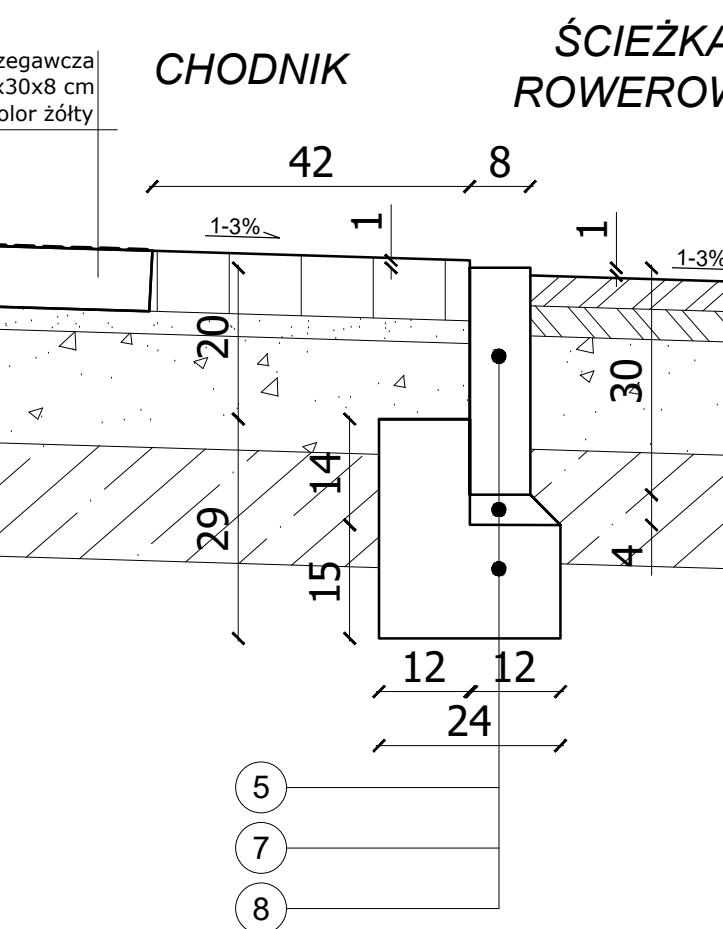

JEDNOSTKA PROJEKTOWA:

**MTM**  
INFRASTRUKTURA

MTM Infrastruktura  
Brdło, Graczyk, Konowski sp.k.  
pl. 20 Października 14  
62-050 Mosina

INWESTOR:

**Burmistrz Wielunia**  
Plac Kazimierza Wielkiego 1  
98-300 Wieluń

STADIUM DOKUMENTACJI:

PROJEKT WYKONAWCZY

NAZWA INWESTYCJI:

BUDOWA DROGI ZBIORCZEJ  
OD UL. CZĘSTOCHOWSKIEJ W WIELUNIU  
DO OPOLSKIEJ W GASZYNIE

BRANŻA:

DROGOWA

TYTUŁ RYSUNKU:

SZCZEGÓŁY KONSTRUKCYJNE

PROJEKTOWAŁ:

mgr inż. Marcin Konowski  
www/bzd/pwco/18  
usp. bud. do projektowania bez ograniczeń  
w specjalności inżynierskiej drogowej

PODPIS:

SPRAWDZIŁ:

mgr inż. Tomasz Brdło  
www/bzd/pwco/18  
usp. bud. do projektowania i kierowania rob. bud. bez  
ograniczeń w specjalności inżynierskiej drogowej

PODPIS:

NR REWIZJI:

1

DATA REWIZJI:

02.02.2026

SKALA:

1:10

NR RYSUNKU:

04-2

NAZWA PLIKU:

194\_PW\_DR\_sk.dwg (194\_PW\_DR\_sk-04-2.pdf)