


MAPA ZASADNICZA DO CELÓW PROJEKTOWYCH

Powiat: miński, Jedn. ewidencyjna : 141210_5 , Latowicz - Obszar Wiejski
Obręb ewid.: 0018- Wielgolas , działka nr: 386/6, 391/1 , SKALA 1 : 500
Brak obciążeń służebnościami gruntowymi przedmiotowych działek

SZKIC SYTUACYJNY DZIAŁEK NR 386/6, 391/1
SKALA 1:500

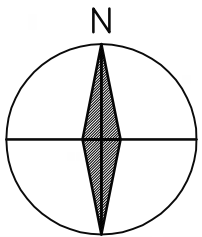


Orientacja
Skala 1:20 000

Data :	12.01.2024
Miejscowość :	Mińsk Mazowiecki
Jestem świadomy odpowiedzialności karnej za złożenie fałszywego oświadczenia. Oświadczam, że operat techniczny zawiera rezultat pracy geodezyjnej, w wyniku której powstał niniejszy dokument uzyskał pozytywny wynik weryfikacji.	
Identyfikator zgłoszenia pracy geodezyjnej	G.6640.91.2024
Organ, który otrzymał zgłoszenie pracy	Starosta Miński
Wykonawca pracy geodezyjnej	USŁUGI GEODEZYJNE Tomasz Gliwiński
Imię i nazwisko oraz numer uprawnień kierownika pracy geodezyjnej	Tomasz Gliwiński Uprawnienie nr: 14112
Numer oraz data protokołu zawierającego wynik pozytywnej weryfikacji	G.6640.91.2024.2 12.01.2024
Operat techniczny został przyjęty do zasobu PODGIK w Mińsku Mazowieckim za numerem	P.1412.2024.174

USŁUGI GEODEZYJNE
Tomasz Gliwiński
05-319 Ceglów, ul. Poprzeczna 17
tel. 025-757-04-20, 0-606-387-965
Nr świad. 14112
NIP 822-120-82-75, Regon 710450587

GEODETA UPRAWNIONY
mgr inż. Tomasz Gliwiński
05-319 Ceglów, ul. Poprzeczna 17
tel. 0-606-387-965
świad. M.G.F.I.B. Nr 14112

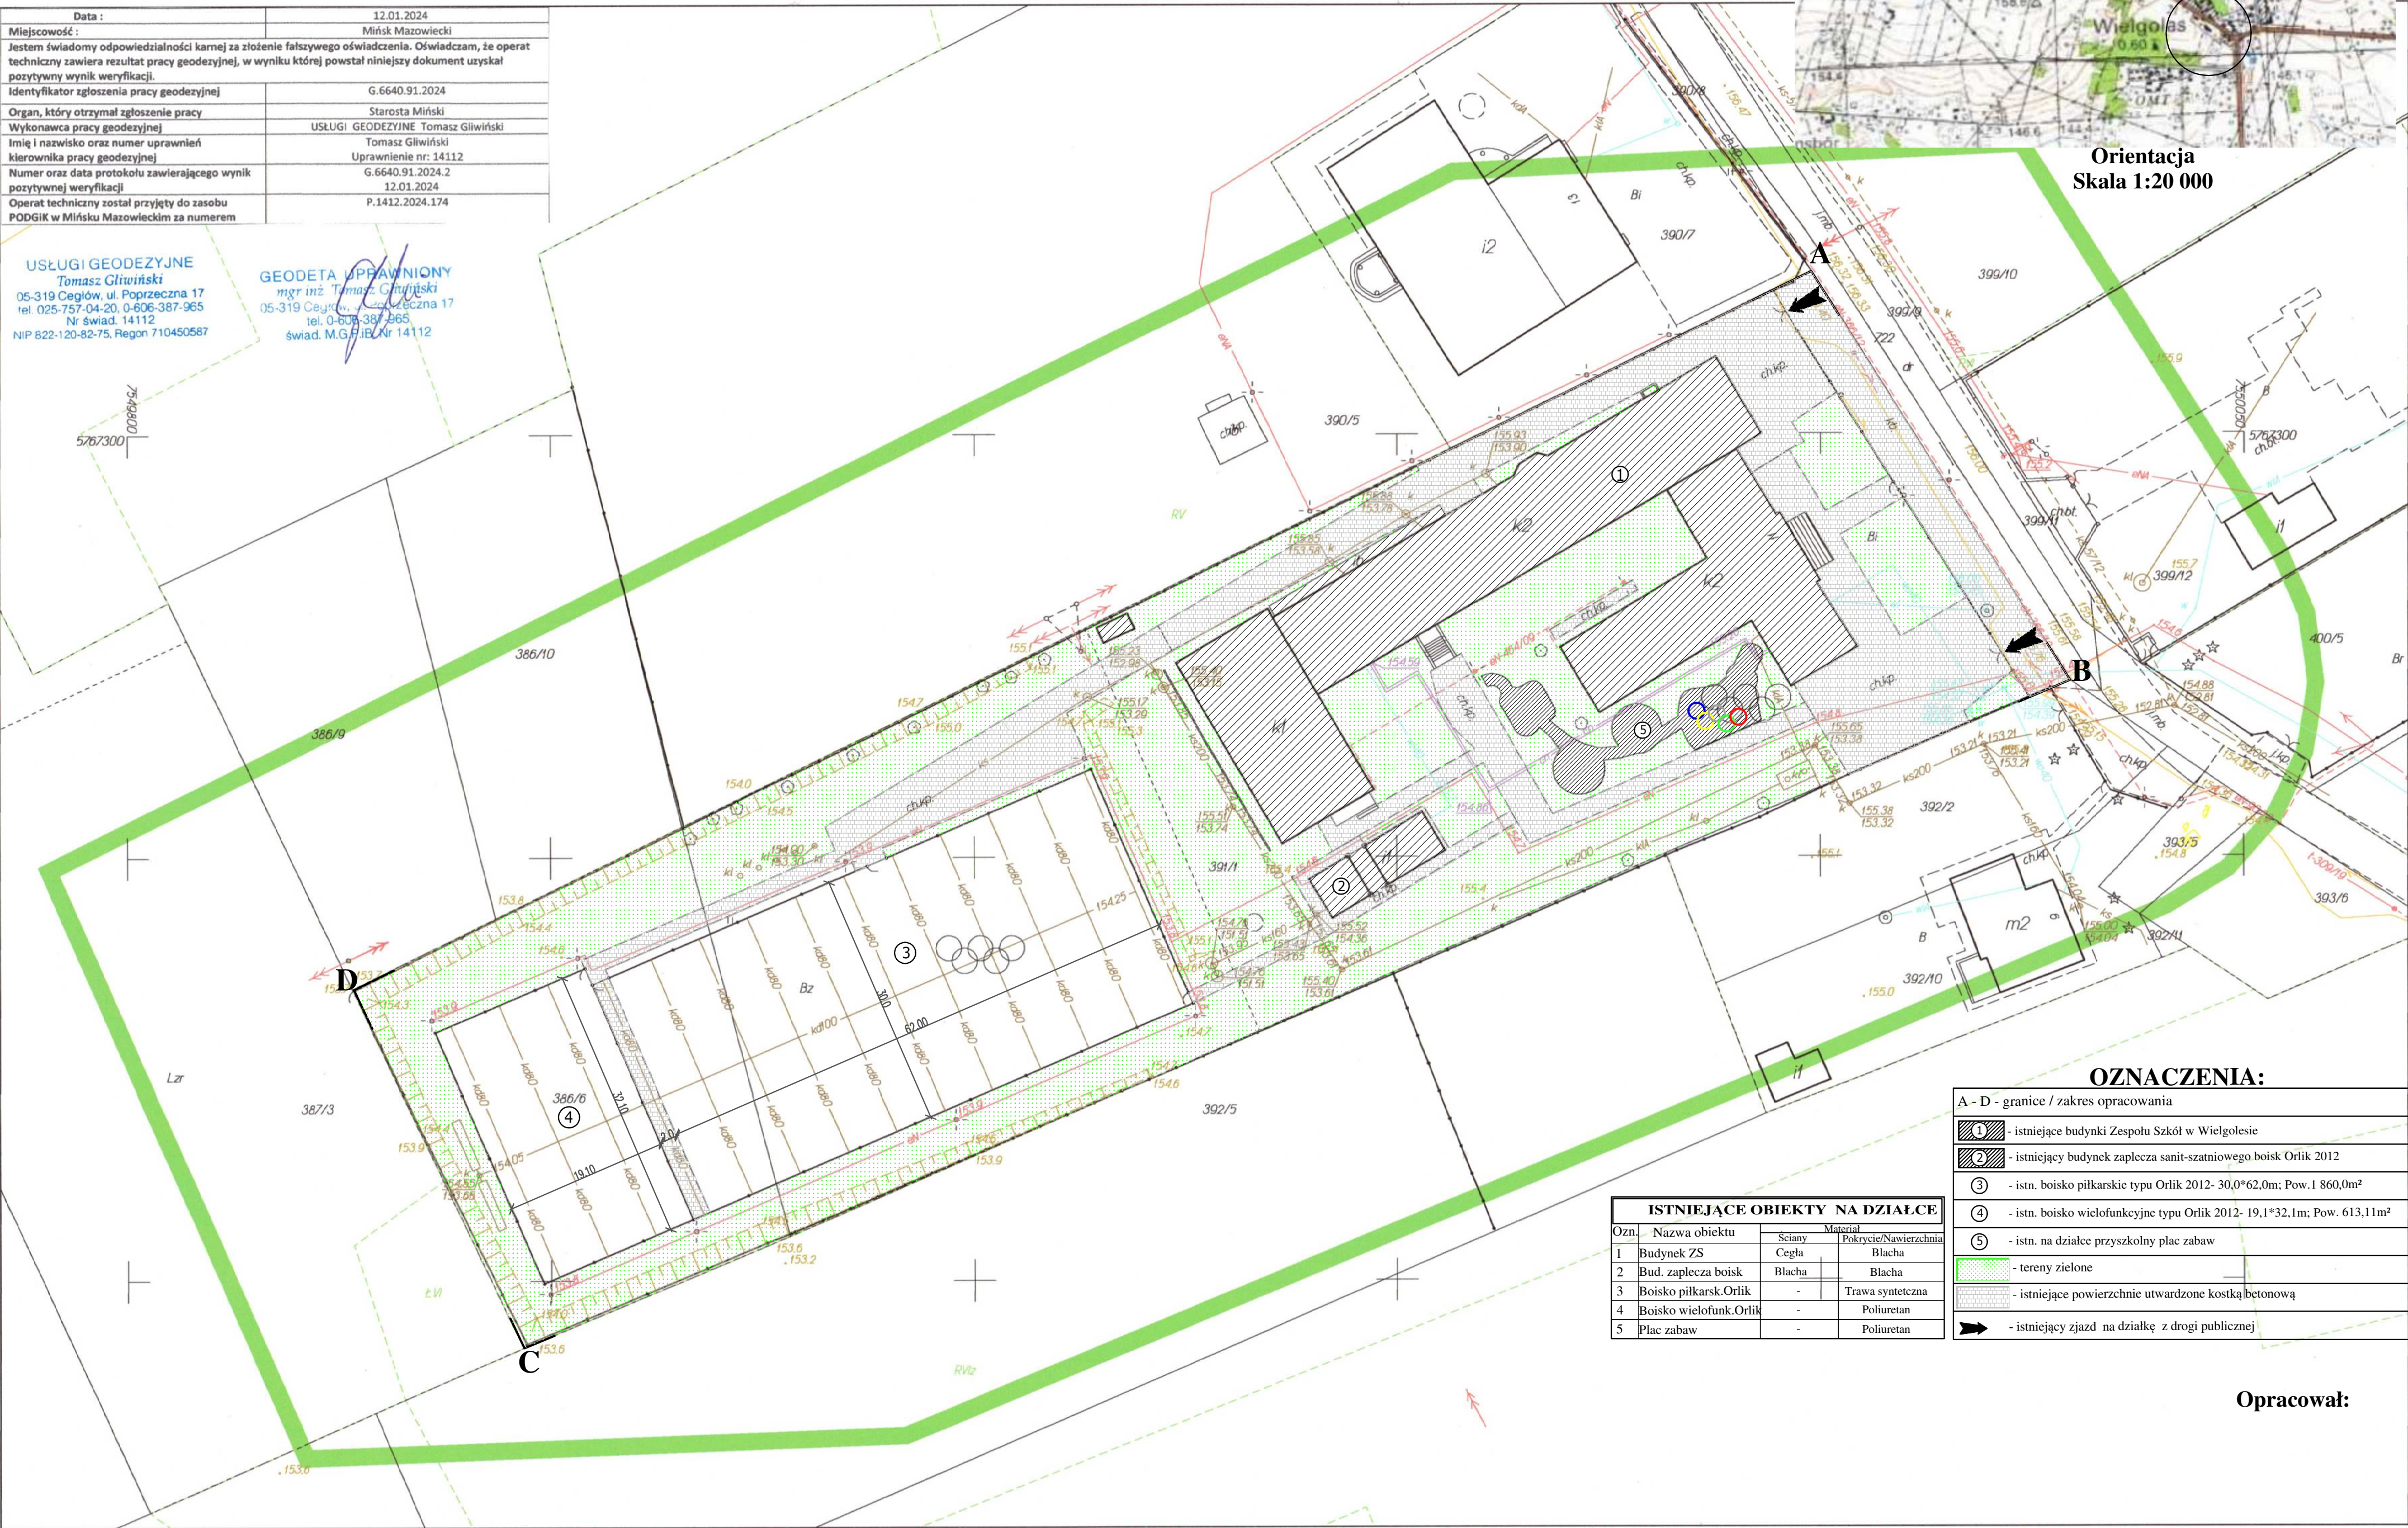

OZNACZENIA:

A - D	- granice / zakres opracowania
	- istniejące budynki Zespołu Szkół w Wielgolesie
	- istniejący budynek zaplecza sanit.-szatniowego boiska Orlik 2012
③	- istn. boisko piłkarskie typu Orlik 2012- 30,0*62,0m; Pow.1 860,0m ²
④	- istn. boisko wielofunkcyjne typu Orlik 2012- 19,1*32,1m; Pow. 613,11m ²
⑤	- istn. na działce przyszłolny plac zabaw
	- tereny zielone
	- istniejące powierzchnie utwardzone kostką betonową
	- istniejący zjazd na działkę z drogi publicznej

ISTNIEJĄCE OBIEKTY NA DZIAŁCE		
Ozn.	Nazwa obiektu	Material
		Pokrycie/Nawierzchnia
1	Budynek ZS	Cegła
2	Bud. zaplecza boisk	Blacha
3	Boisko piłkarsk.Orlik	Trawa syntetyczna
4	Boisko wielofunk.Orlik	Poliuretan
5	Plac zabaw	Poliuretan

Opracował:

