


RZUT BOISKA PIŁKARSKIEGO
SKALA 1:200

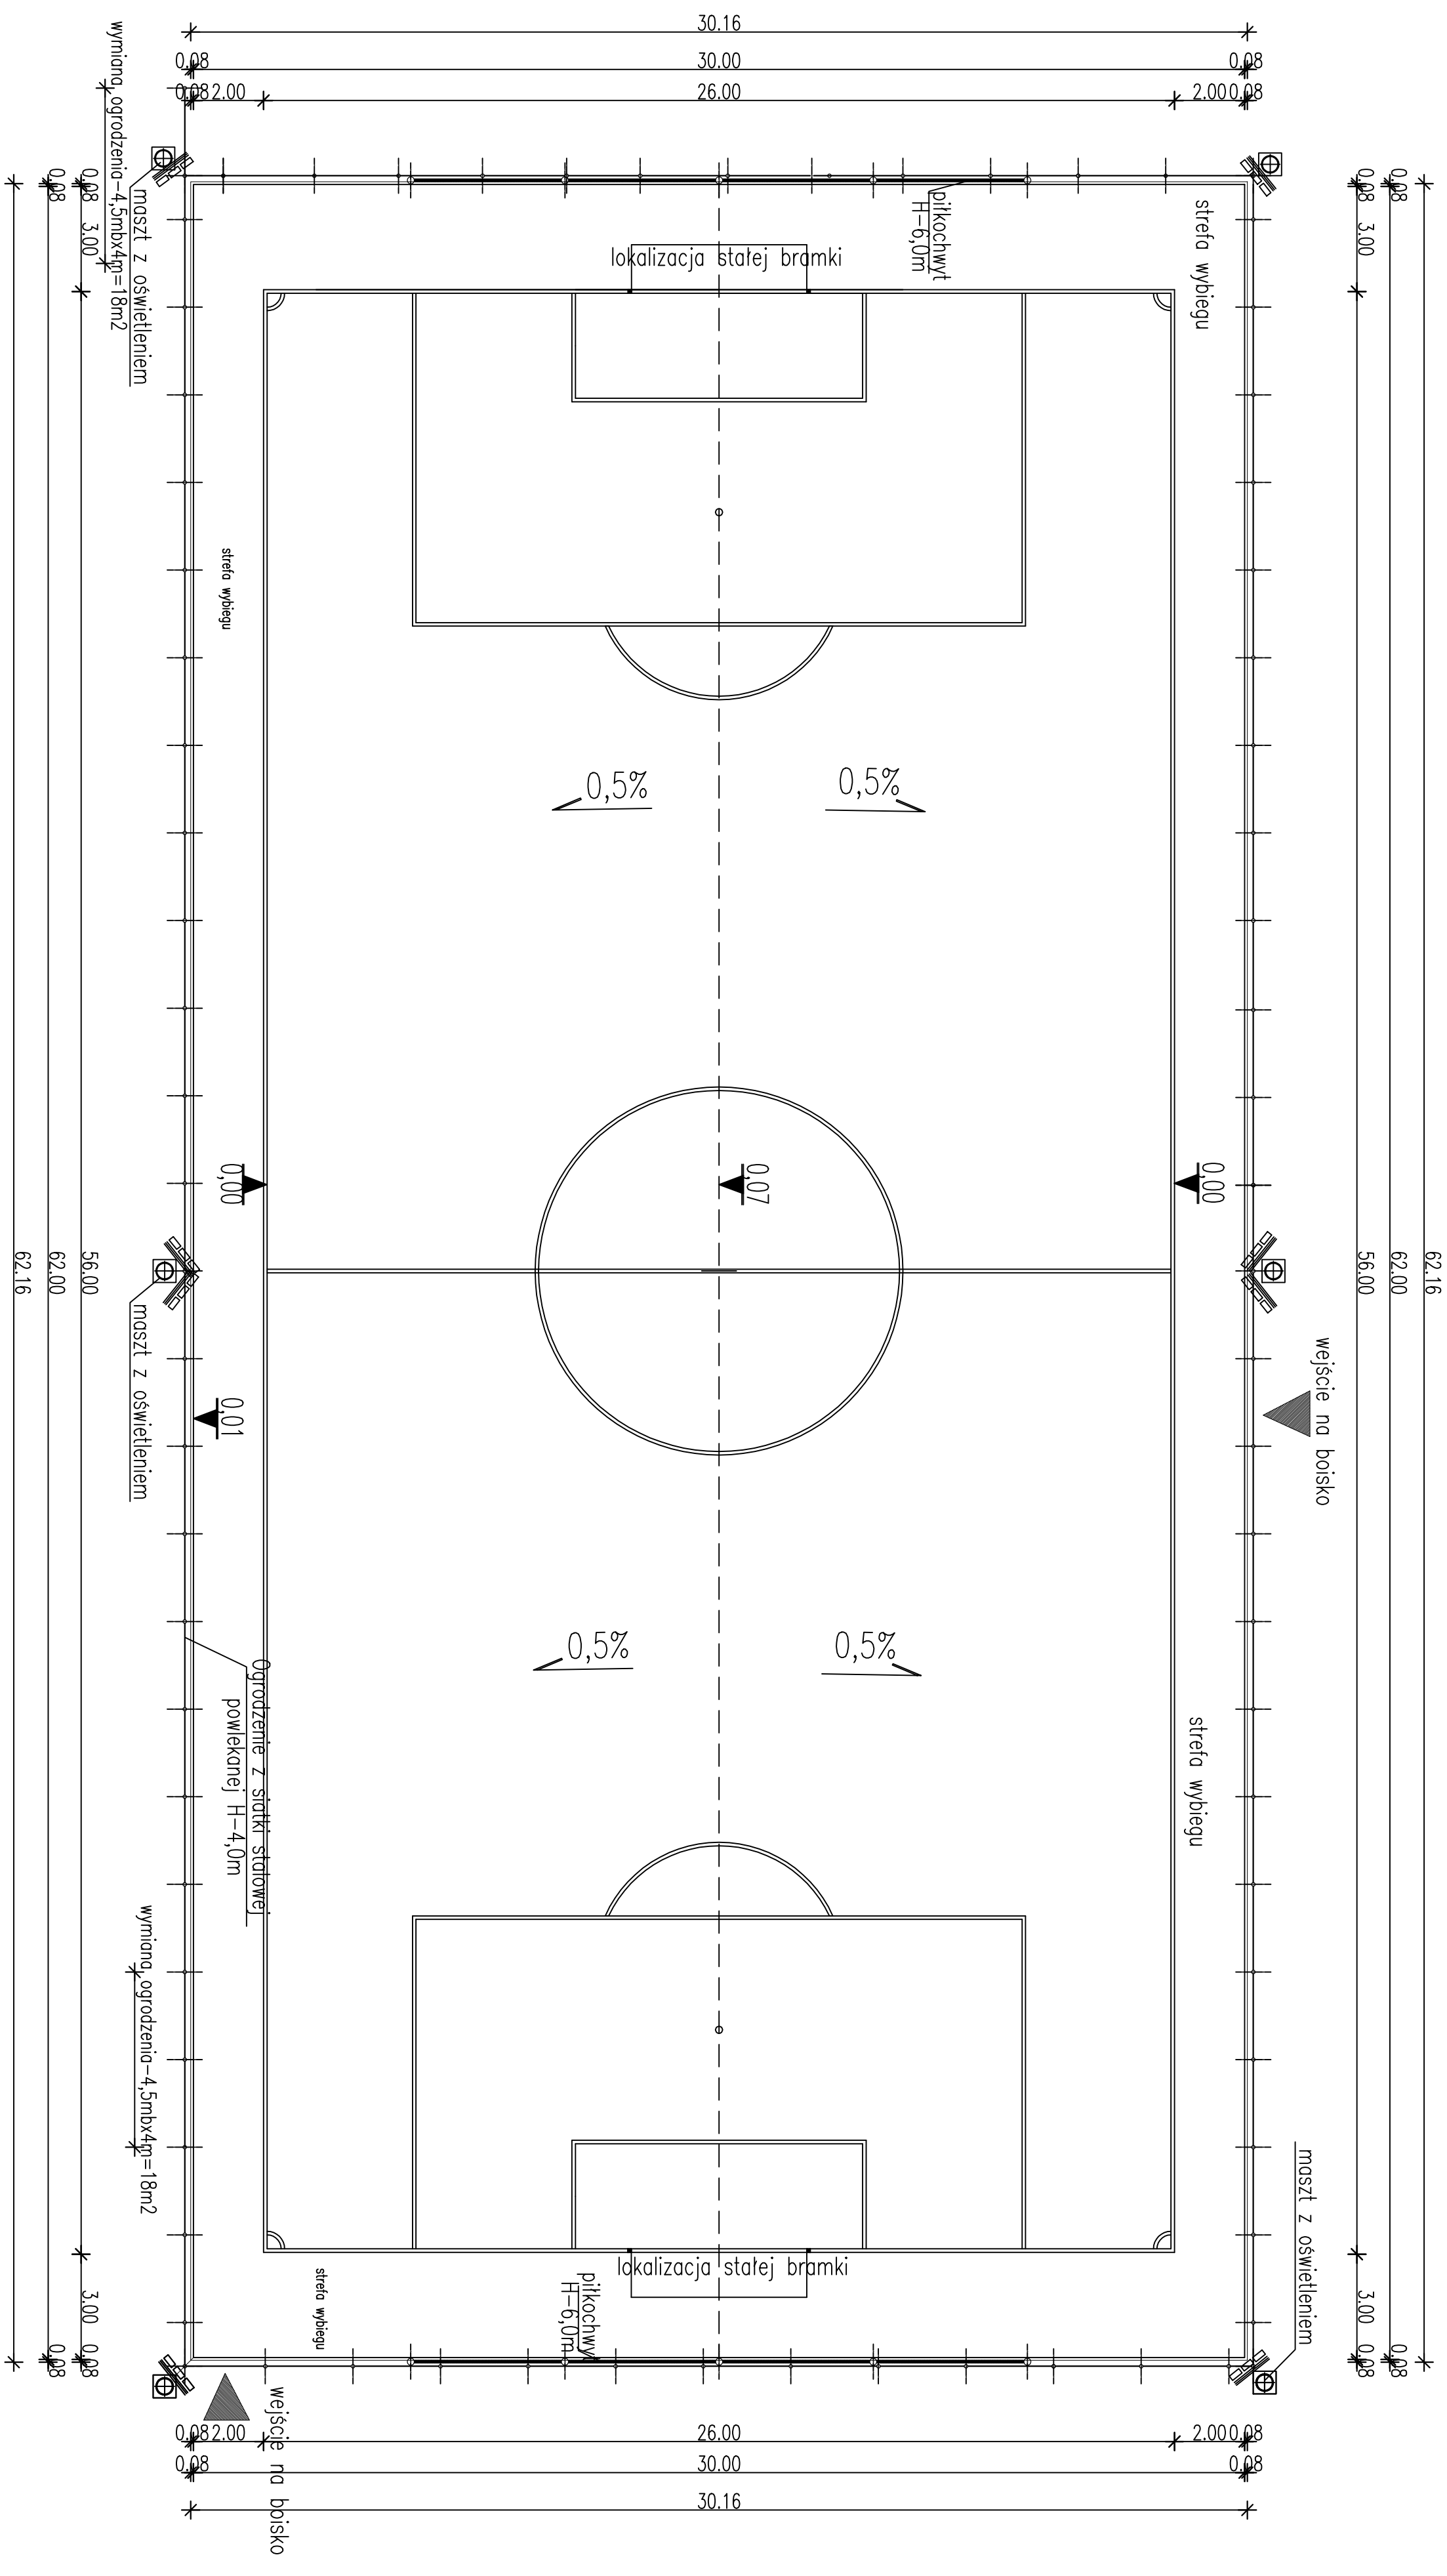

Dane liczbowe:
Szerokość: 30,00m
Długość 62,00m
Powierzchnia płyty boiska: 1 860,00m²

Opracował: