


Poświadczam, że zgodność niniejszej kopii z treścią materiału państwowego zasobu geodezyjnego i kartograficznego	
Organ prowadzący państwowy zasób geodezyjny i kartograficzny	STAROSTA KARKONOSKI
Nazwa materiału zasobu	
Identyfikator ewidencyjny materiału zasobu	PL.PZG.k. 7739
Data wykonania kopii	2026-04-07
Imię, nazwisko i podpis osoby reprezentującej organ	mgr inż. Stanisław Kurpiel

Województwo: dolnośląskie
Powiat: karkonoski
Jednostka ewidencyjna: 020608_2, Podgórzyn
Obręb ewidencyjny: 0008 STANISZÓW

Mapa Zasadnicza

Skala 1:500

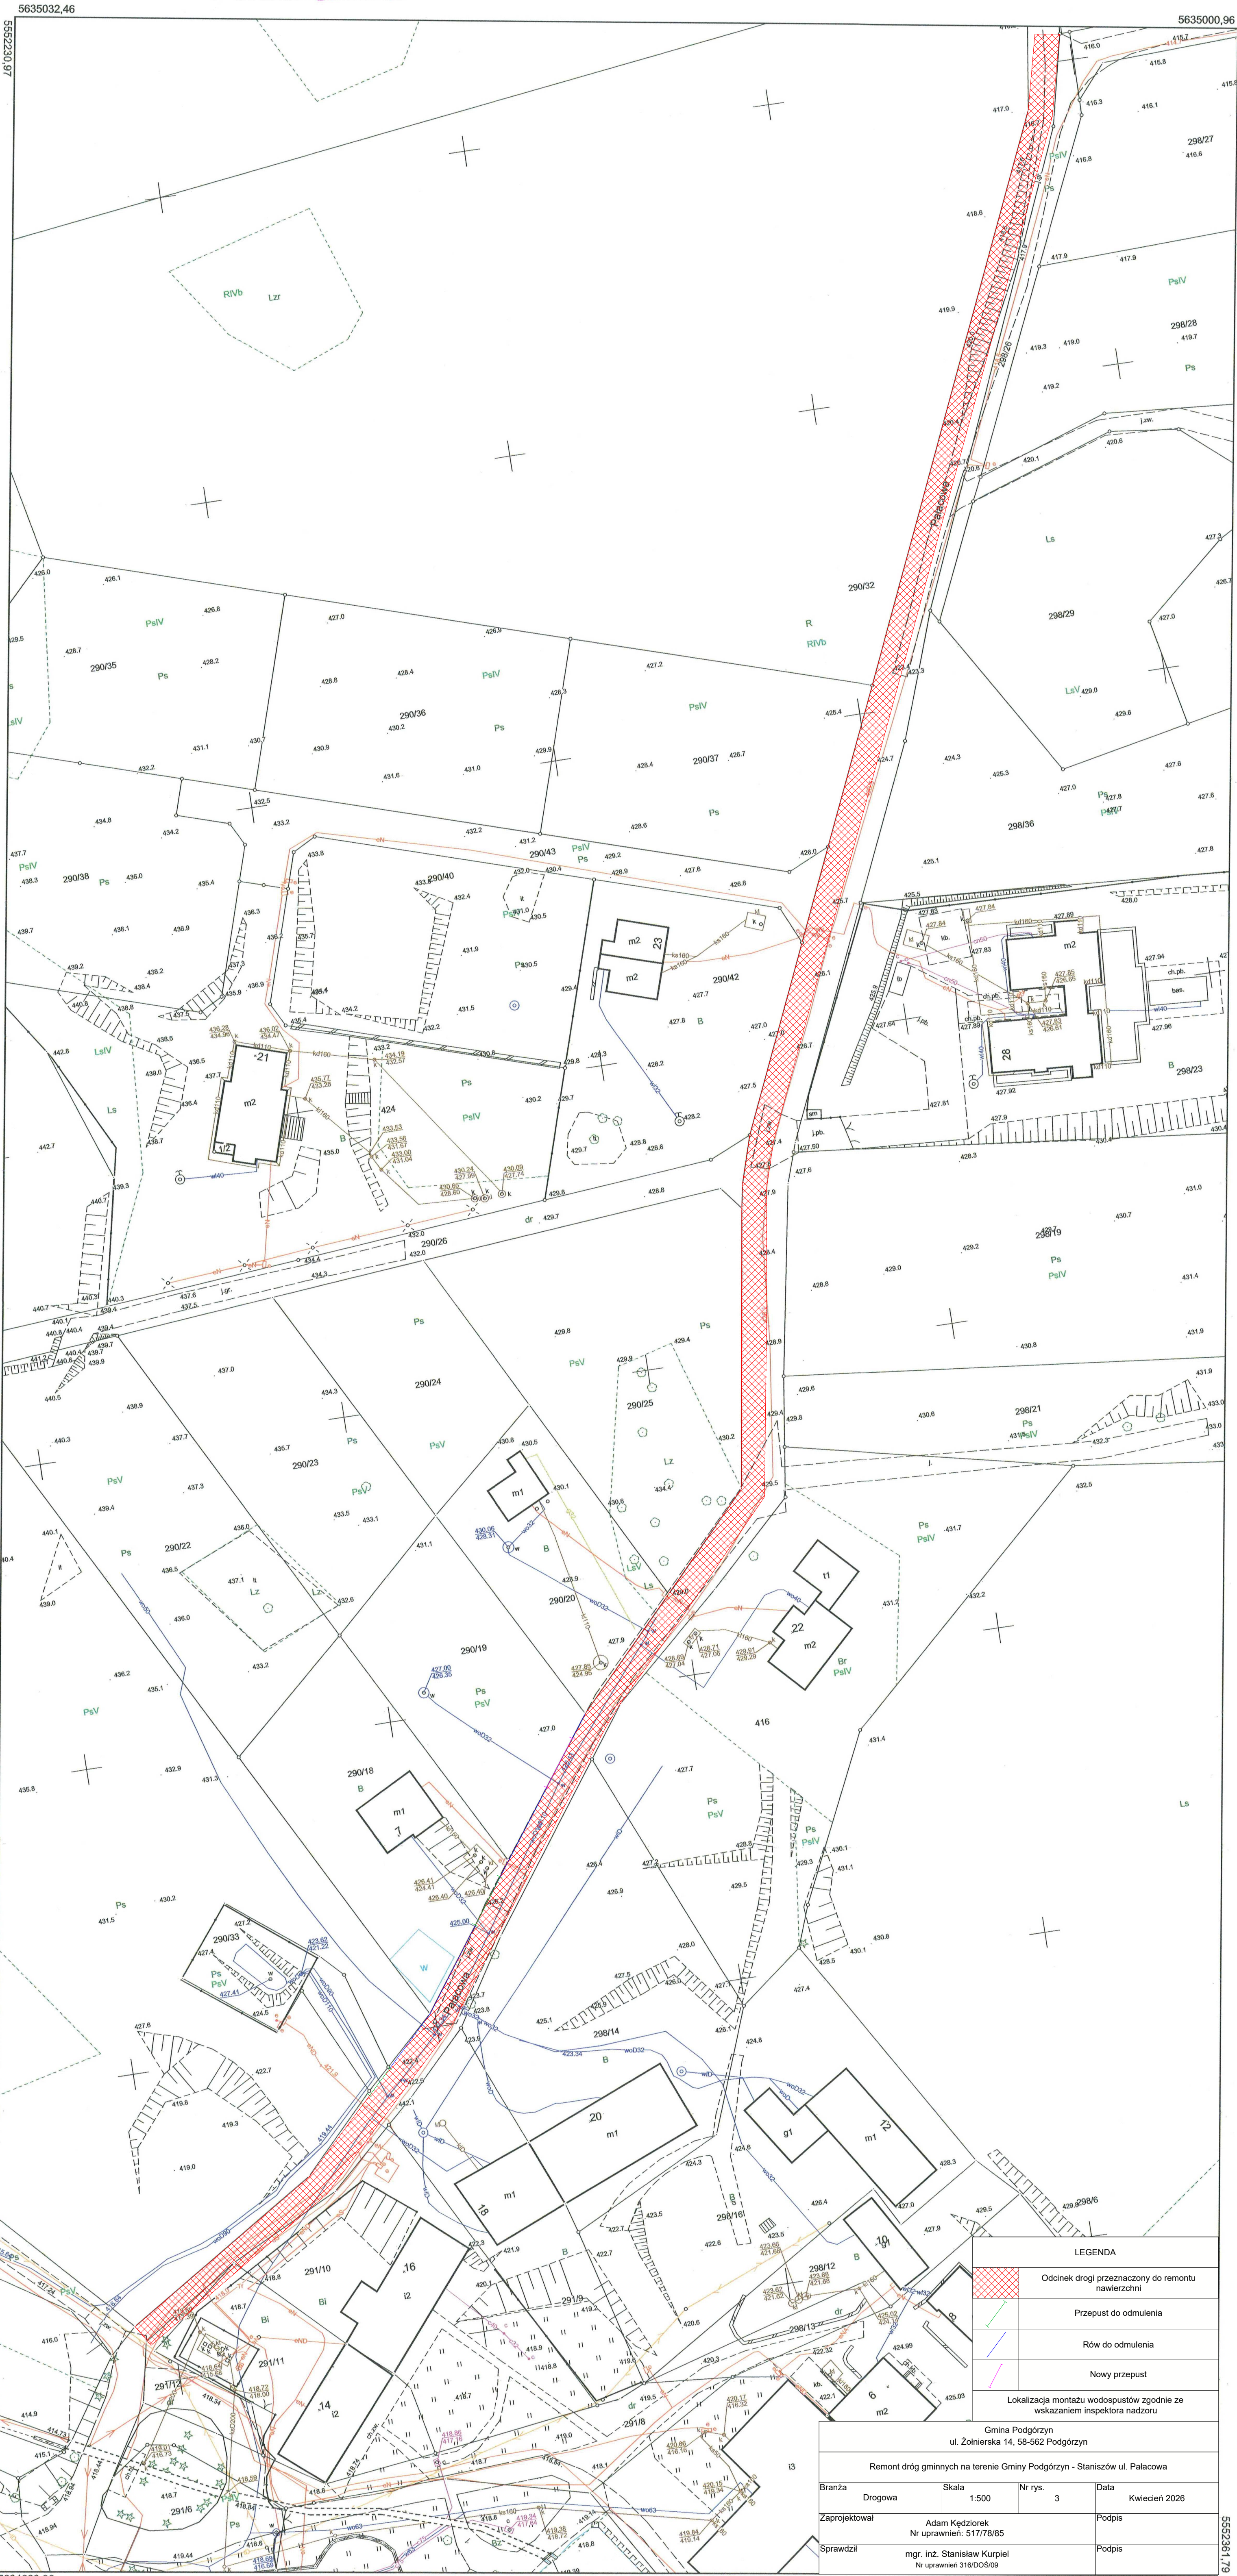

LEGENDA	
	Odcinek drogi przeznaczony do remontu nawierzchni
	Przeprst do odmulenia
	Rów do odmulenia
	Nowy przepust
Lokalizacja montażu wodospustów zgodnie ze wskazaniem inspektora nadzoru	

Gmina Podgórzyn ul. Żołnierska 14, 58-562 Podgórzyn			
Remont dróg gminnych na terenie Gminy Podgórzyn - Staniszków ul. Palacowa			
Branża	Drogowa	Skala	1:500
Nr rys.	3	Data	Kwiecień 2026
Zaprojektował	Adam Kedzior	Nr uprawnień	51778/85
Sprawdził	mgr inż. Stanisław Kurpiel	Nr uprawnień	316/DOŚ/09