


PROFIL PODŁUŻNY  
SIECI KANALIZACJI SANITARNEJ  
KOLEKTOR TŁOCZNY

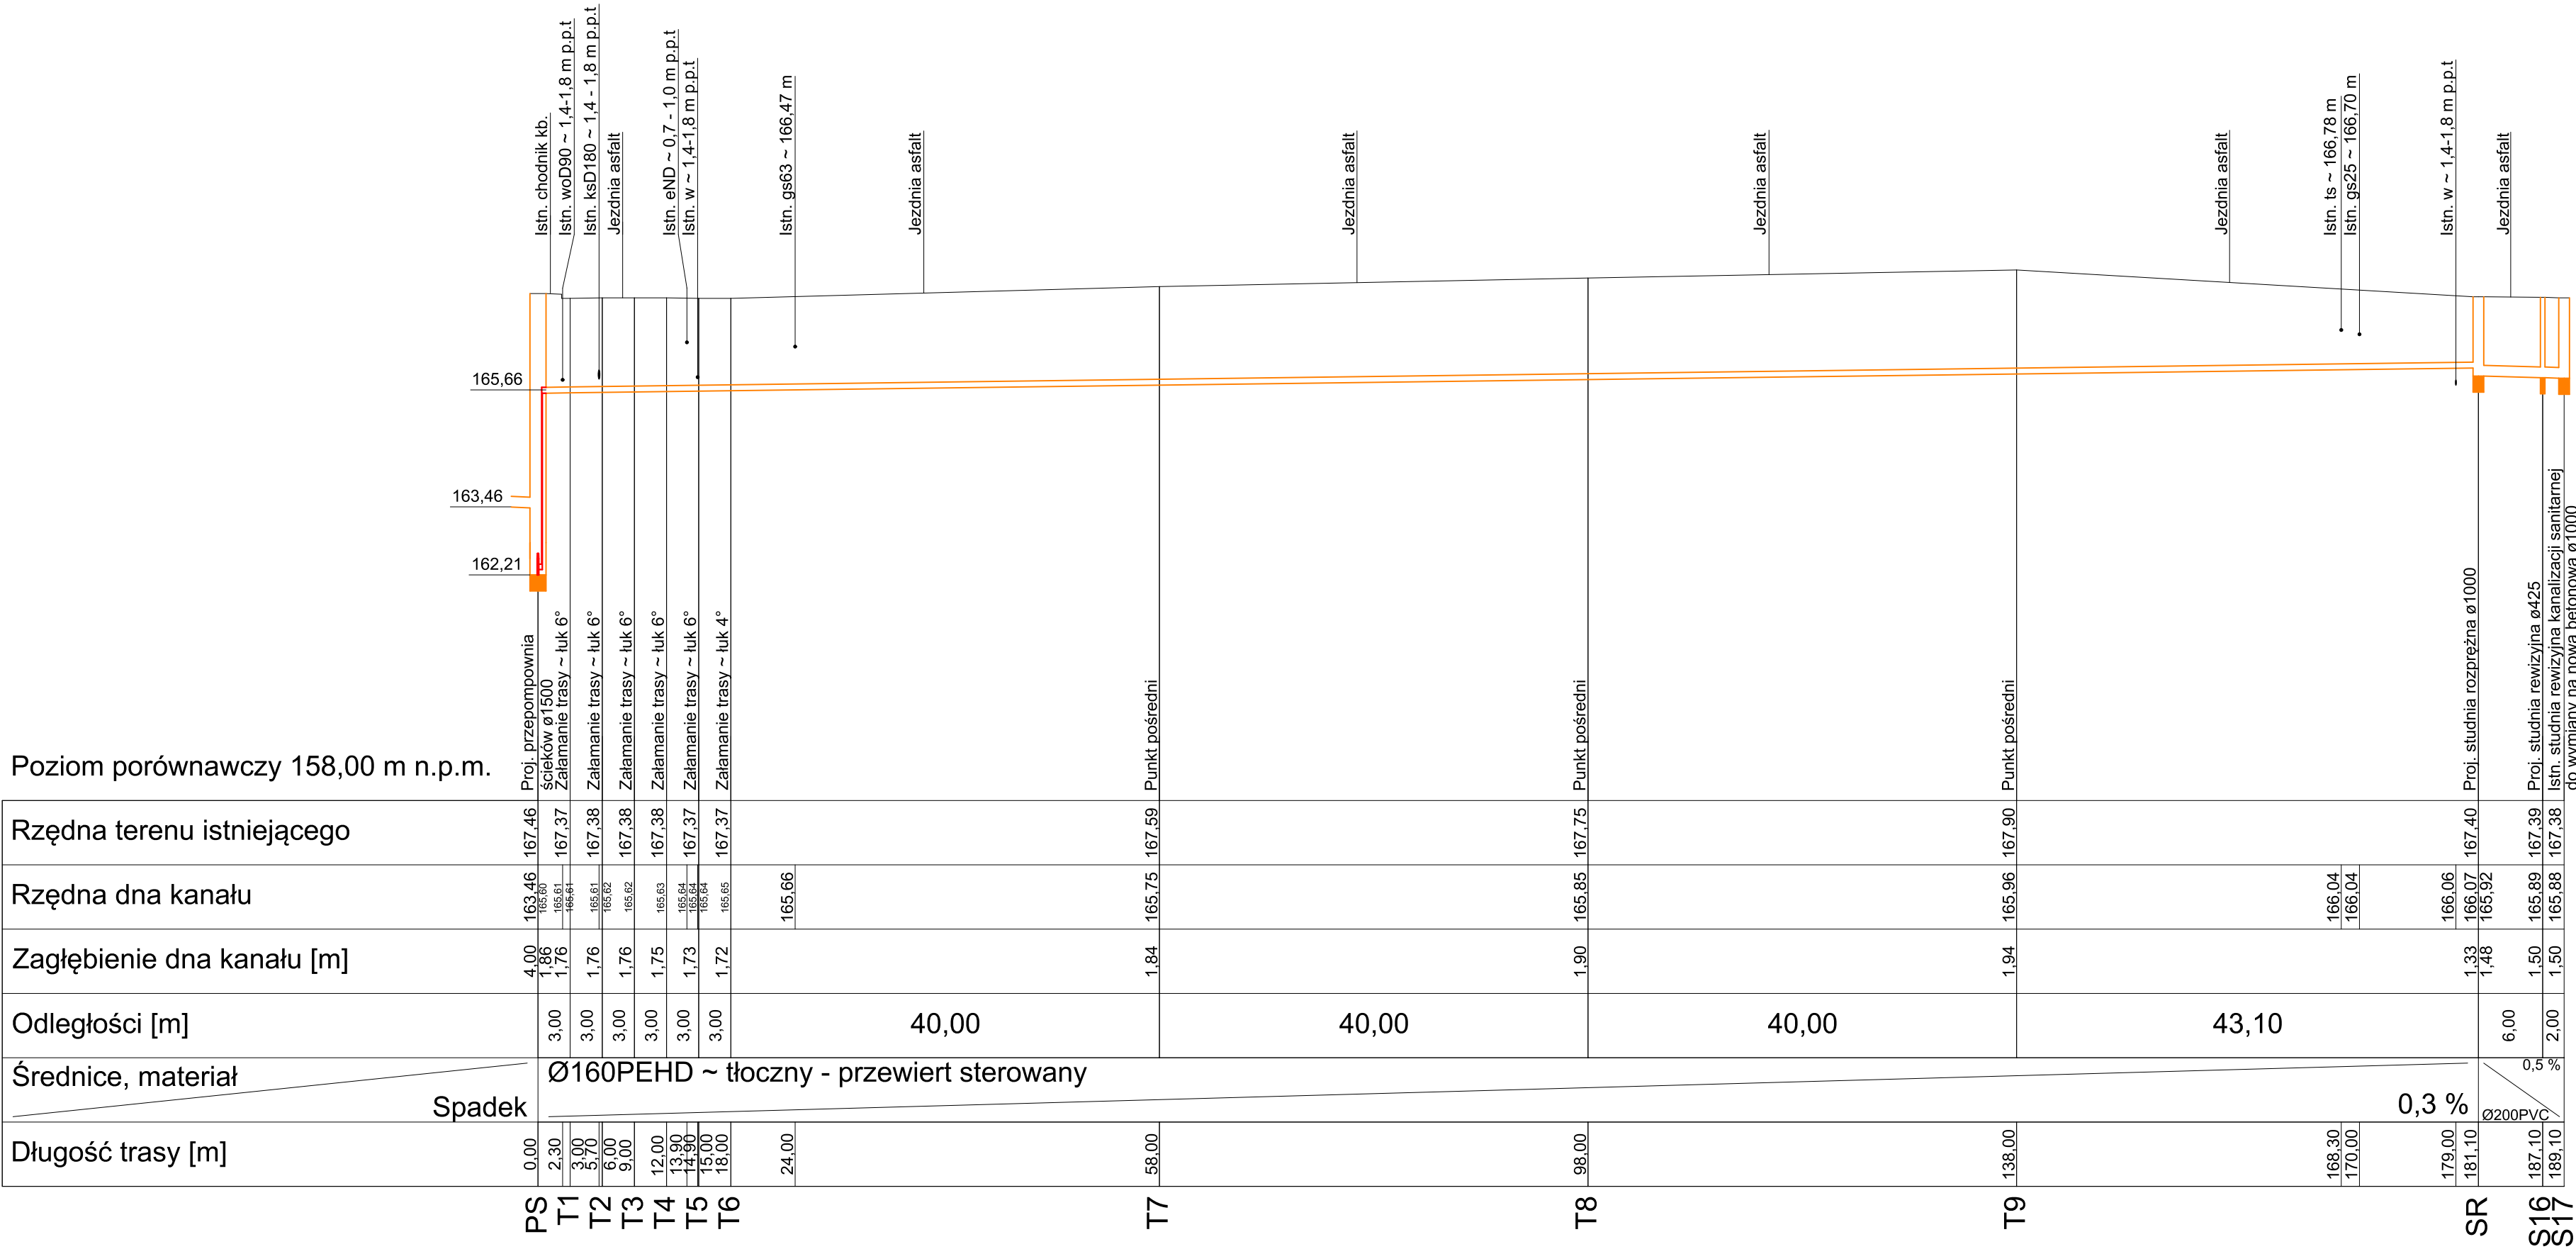

<b>Temat :</b> Rozbudowa sieci wodociągowej oraz kanalizacji sanitarnej wraz z odcinkami do granic działek przebiegającymi w pasie drogowym dz. nr 515, 513 - ul. Baranowska, dz. nr 791 - ul. Trakt Napoleoński oraz dz. nr 311/30 - ul. Zakątek w miejscowości Mroczeń				
<b>Adres :</b> Mroczeń, gmina Baranów, dz. nr 513, 515, 791, 311/30 obręb 0006 Mroczeń Identyfikator działek : 300801_2,0006513, 300801_2,0001515 300801_2,0001791, 300801_2,0006311/30				
<b>Inwestor :</b> Gmina Baranów 63-604 Baranów, ul. Rynek 21				
<b>Tytuł rysunku :</b> <div>PROFIL PODŁUŻNY SIECI KANALIZACJI SANITARNEJ KOLEKTOR TŁOCZNY</div>				
<div><b>Pracownia Projektowa "IZAS" S.C.</b> Izabela Dobek, Sławomir Dobek 98-200 Sieradz ul. Toruńska 9 tel. (43) 8225556 ; ppozas@onet.pl</div>		<div><b>Prawa autorskie :</b> <b>mgr inż. Sławomir Dobek</b> uprawnienia budowlane do projektowania bez ograniczeń w specjalności instalacyjnej w zakresie sieci, instalacji i urządzeń wodocigowych i kanalizacyjnych, ciepłych; wentylacyjnych i gazowych NR EH. 143/000/Wk.</div>		
<b>Faza :</b> PROJEKT TECHNICZNY	<b>Branża :</b> INSTALACJE SANITARNE	<b>Data :</b> Lipiec 2025	<b>Skala :</b> 1:100/500	<b>Nr rys. :</b> 7