


Obręb: Kolno [0008] dz. 223/5
ID: GKN.D.6640.206.2026
Ark. 2

MAPA DO CELÓW PROJEKTOWYCH
SKALA 1:500
Układ odniesienia: PL-ETRF89 , układ wsp. płaskich: PL-2000 strefa 6 (18°), układ wys.: PL-EVRF2007-NH

Nie wyklucza się istnienia w terenie innych niewykazanych na niniejszej mapie urządzeń podziemnych, które nie były zgłoszone do inwentaryzacji geodezyjnej lub o których brak jest informacji w instytucjach branżowych. Granice zostały przyjęte zgodnie ze stanem bazy EGB.
W zakresie opracowania nie sprawdzono obciążen ujawnionych w księgach wieczystych. Mapa została zaktualizowana w zaznaczonym zakresie, stan na dzień 23.06.2026 r.
LEGENDA: ——— zakres opracowania

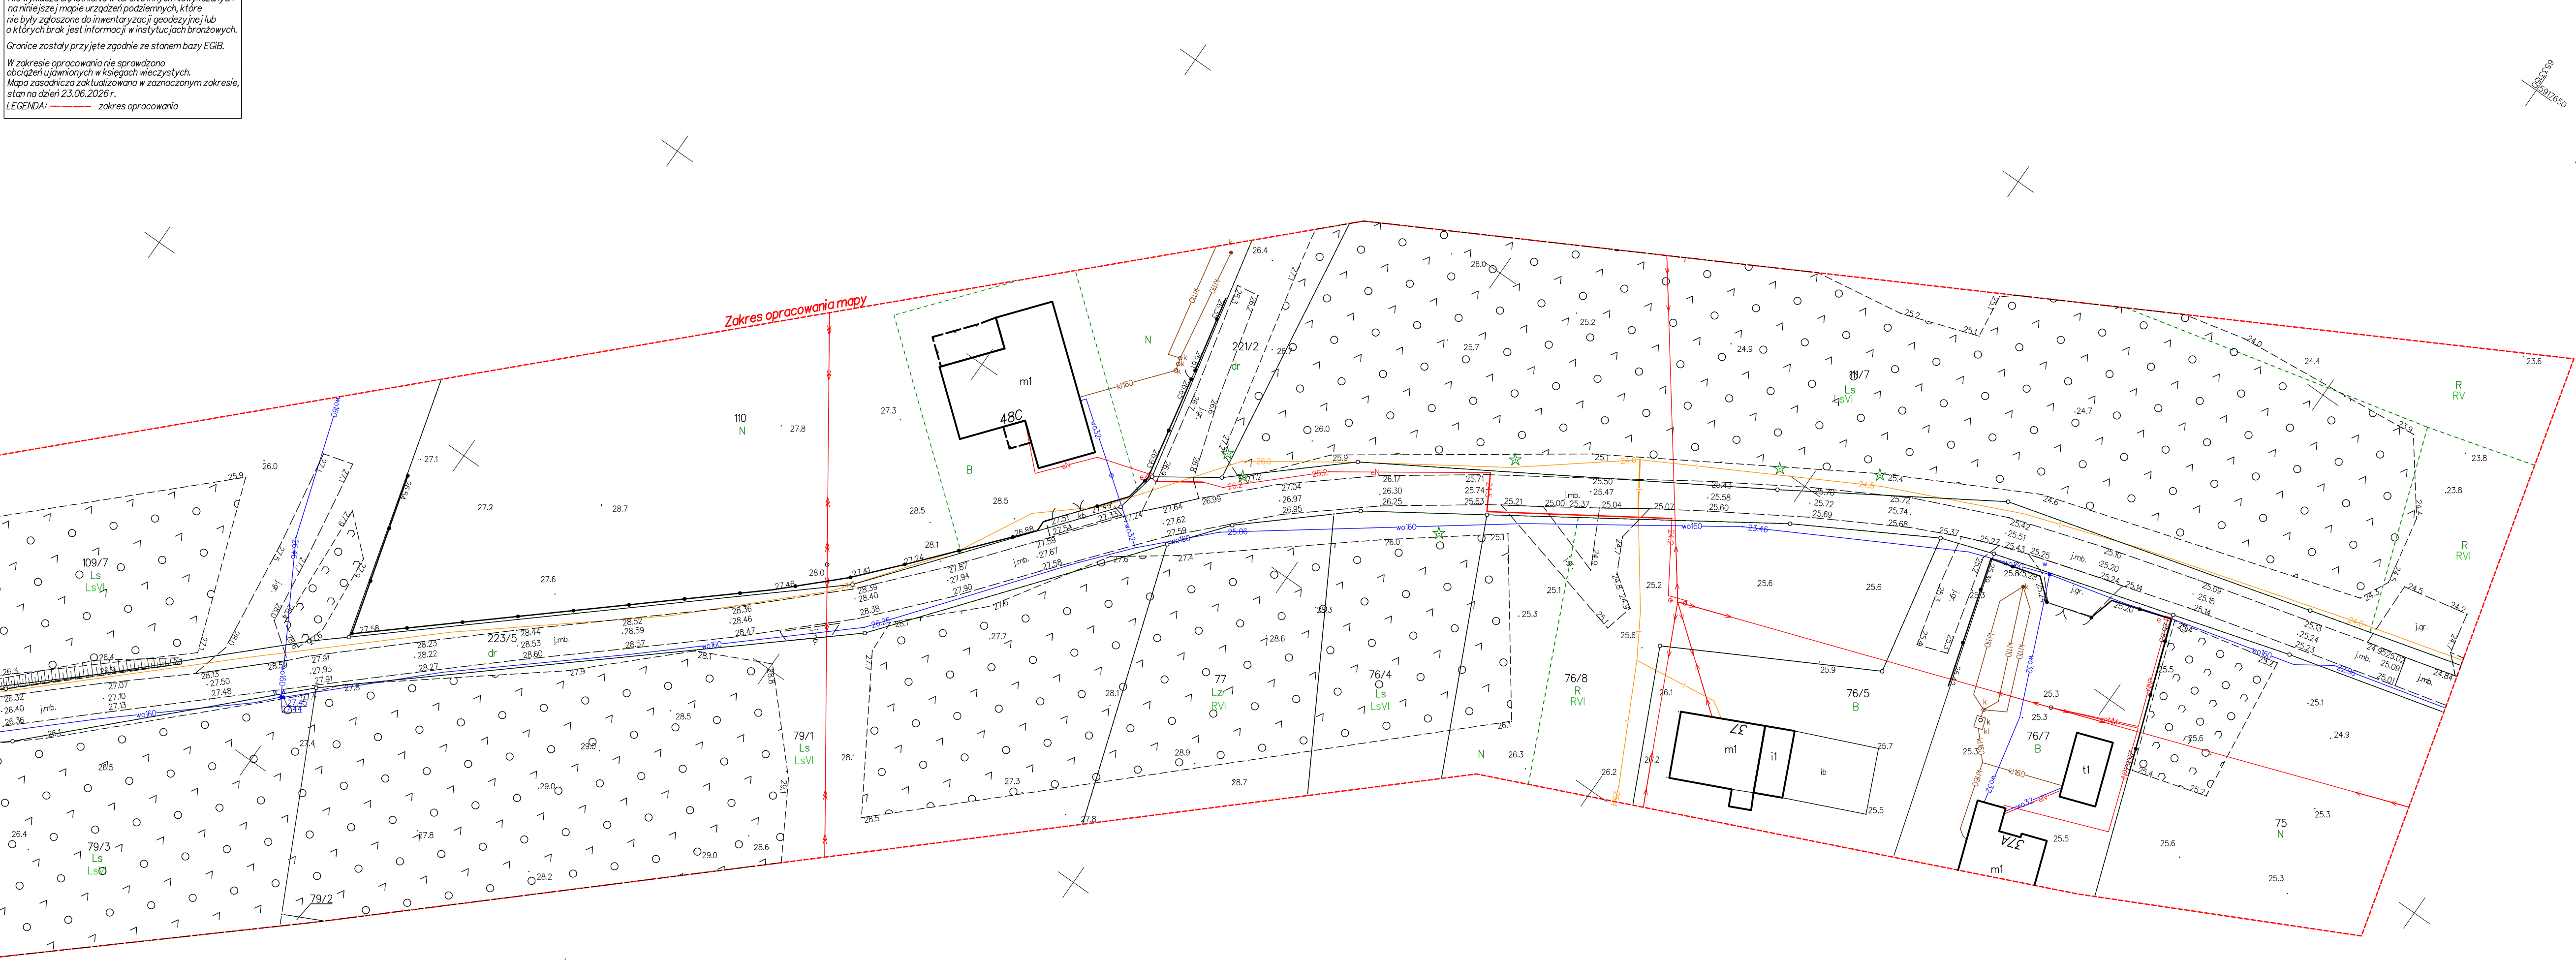

Poświadczam, że niniejszy dokument został opracowany w wyniku prac geodezyjnych i kartograficznych, których rezultaty zawiera operat techniczny pozytywnie zweryfikowany. Jednocześnie informuję, że jestem świadomy odpowiedzialności karnej za złożenie fałszywego oświadczenia.	
Identyfikator zgłoszenia prac geodezyjnych	GKN.D.6640.206.2026
Organ służby geodezyjnej, który otrzymał zgłoszenie	Starosta Chełmiński Powiatowy Ośrodek Dokumentacji Geodezyjnej i Kartograficznej ul. Piłsudskiego 1, 86-200 Chełmno
Wykonawca prac geodezyjnych	edPION - Emilia Wójcik Nowe Dobra 8a, 86-200 Chełmno NIP: 8751495957
Nr oraz data sporządzenia dokumentu zawierającego wynik pozytywnej weryfikacji	GKN.D.6640.206.2026_11928 z dn. 26.03.2026 r.
Imię i nazwisko oraz nr uprawnień zawodowych kierownika prac	mgr inż. Wiesław Wójcik nr uprawnień 16483