Mapa do celów projektowych (1 z 2)

Jednostka ewidencyjna: Kłobuck - miasto (240601_4)
Obręb: Zagórze (0007)
Mapa zasadnicza:
"2000" – 6.144.29.11.2.3; 6.144.29.11.4.1
6.144.29.11.2.4
Id. zgłoszenia: GKK.6640.1923.2021
Poziom odniesienia: Kronsztadt 86
PUW 2000 (18)
Skala: 1:500
Wykonano dnia: 06.08.2021r.
zasięg opracowania

Uwagi:

Mapę opracowano na podstawie bezpośredniego pomiaru ID zgl. GKK.6640.1923.2021 oraz mapy zasadniczej w postaci wektorowej.

Mapa nie spełnia wymogu §31.ust.1 Rozporządzenia Ministra Rozwoju z dnia 18.08.2020r. w sprawie standardów technicznych wykonywania geodezyjnych pomiarów sytuacyjnych i wysokościowych oraz opracowywania i przekazywania wyników tych pomiarów do państwowego zasobu geodezyjnego i kartograficznego.

W terenie nie wyklucza się innych, niewykazanych na niniejszej mapie urządzeń podziemnych, które nie były zgłoszone do inwentaryzacji.

Mapę wykonał: Usługi Geodezyjno Kartograficzne
„GEODIMETR" inż. Piotr Pigula
42-100 Kłobuck ul. Staszica 12, II piętro pok. 19
tel. (034) 3446931, kom. 6060216813
e-mail: piotr.pigula@wp.pl

GEODETA UPRAWNIONY
inż. Piotr Pigula
Świadectwo nr 18474

Oświadczam ,że niniejszy dokument został opracowany w wyniku prac geodezyjnych i kartograficznych, których rezultaty zawiera operat techniczny wpisany do ewidencji materiałów państwowego zasobu geodezyjnego i kartograficznego, i uzyskał pozytywny wynik weryfikacji.

Organ prowadzący państwowy zasób geodezyjny i kartograficzny: Starosta Kłobucki

Identyfikator ewidencyjny materiału zasobu-operatu technicznego: P.2406.2021.1871

Data wpisania operatu technicznego do ewidencji materiałów zasobu: 25.08.2021r.

Numer protokołu weryfikacji: 1

Data wystawienia protokołu weryfikacji: 25.08.2021r.

Jestem świadomy odpowiedzialności karnej za złożenie fałszywego oświadczenia.

Wykonawca prac geodezyjnych:
Kierownik prac geodezyjnych:

Podkład mapy, na której wykonano projekt jest zgodny z aktualizacją treści mapy zasadniczej zaewidencjonowanej przez Kolejowy Ośrodek Dokumentacji Geodezyjnej i Kartograficznej w Katowicach pod numerem: P-po,73/311 z dnia 15.04.2019

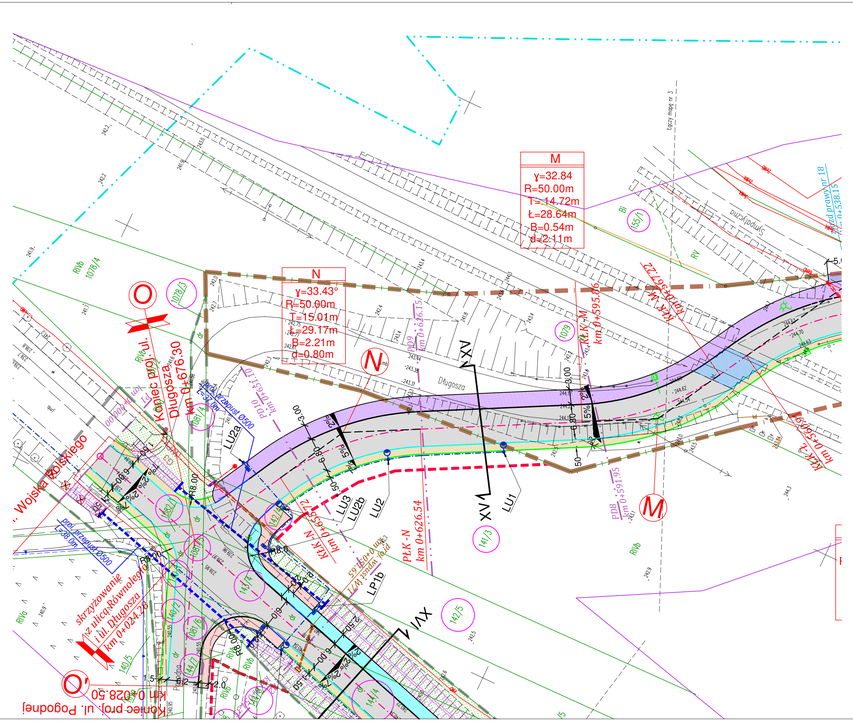
M
γ=32.84
R=50.00m
T=14.72m
L=28.64m
B=0.54m
d=2.11m
N
γ=33.43°
R=50.00m
T=15.01m
L=29.17m
B=2.21m
d=0.80m
Wojska Polskiego
Długosza
Kopiec poł. ul. Pogodnej
km 0+028.50
Skrzyżowanie z ul. Długosza km 0+054.20
PLK-N km 0+626.54
NN-L-6.5
NN-L-6.5
NN-L-6.5