


KARTA EWIDENCYJNA
wiaduktu

1. Dane techniczne charakteryzujące obiekt.

1. Linia nr.....158Rybnik Towarowy - Chałupki
2. Odcinek.....„C “Wodzisław Śl - Chałupki.
3. Kilometr.....11,651
4. Przeszkoda.....droga
- 5 Charakterystyka obiektu.....stalowy, blachownica nitowa
Przyczółki i skrzydła kamienne
6. Długość(m).....7,50
7. Ilość i rozpiętość teoretyczna poszczególnych przęseł1x 6,65
8. Wysokość konstrukcyjna(m).....0,55
9. Światło pionowe(m).....3,87
- 10 Światło poziome(m).....5,58
11. Ilość torów na obiekcie.....1
12. Ułożenie toru(typ i liczba mostownic) tor posadowiony bezpośrednio na
przęśle
- 13 Podpory.....cegłane
14. Fundamenty podpórkamienny
15. Norma obciążenia.....NC
16. Rok budowy.....1884
17. Rok przebudowy (modernizacji)

II Rysunek szkicowy

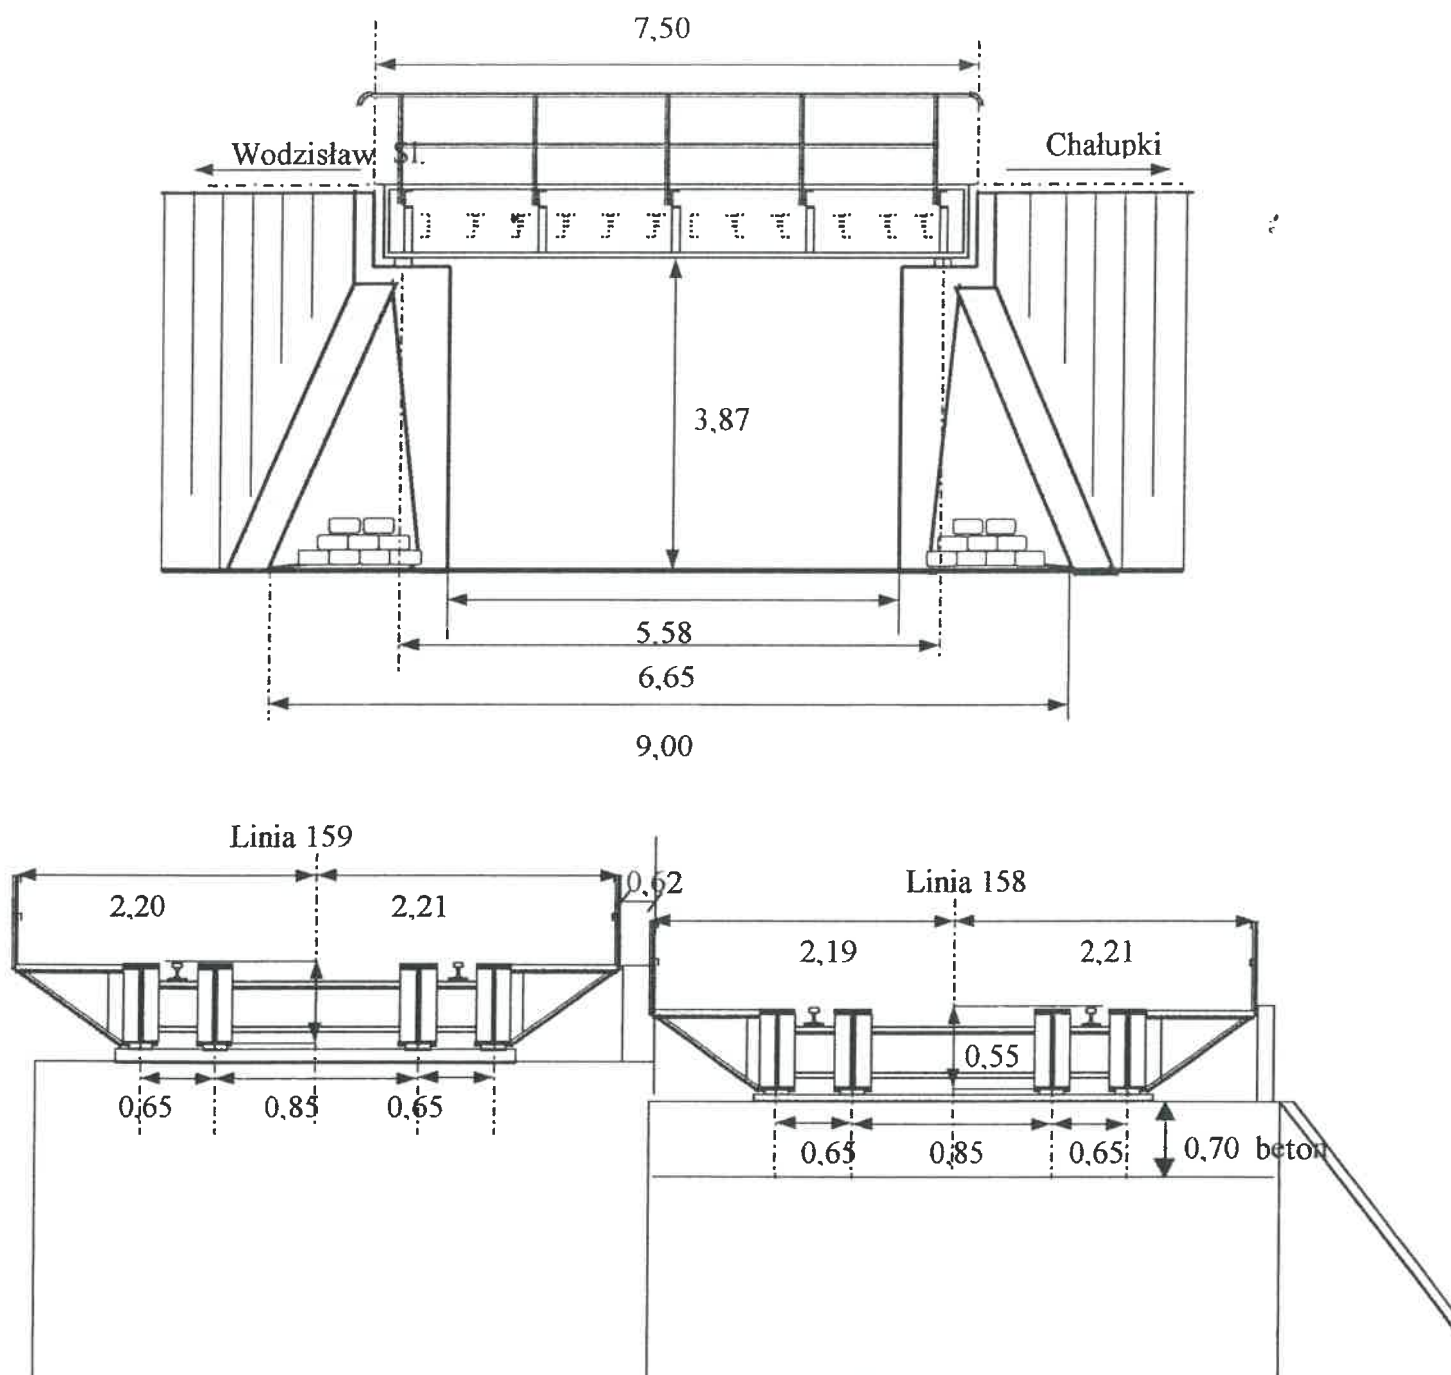

Wykonał:
Inspektor Diagnosta

Sprawdził:
Główny Inżynier

Zatwierdził:
Dyrektor

inż. STANISŁAWA FRANUSIAK
upr. bud. do kierowania robotami
budowlanymi bez ograniczeń
w specjalności
linie, węzły i stacje kolejowe
nr. ewidencyjny OK 4-K-283/2001

Główny Inżynier
ds. obiektów inżynierskich
mgr inż. Witold Wojtyćko

ZASTĘPCA DYREKTORA
ds. Technicznych
Inż. Robert Franko