


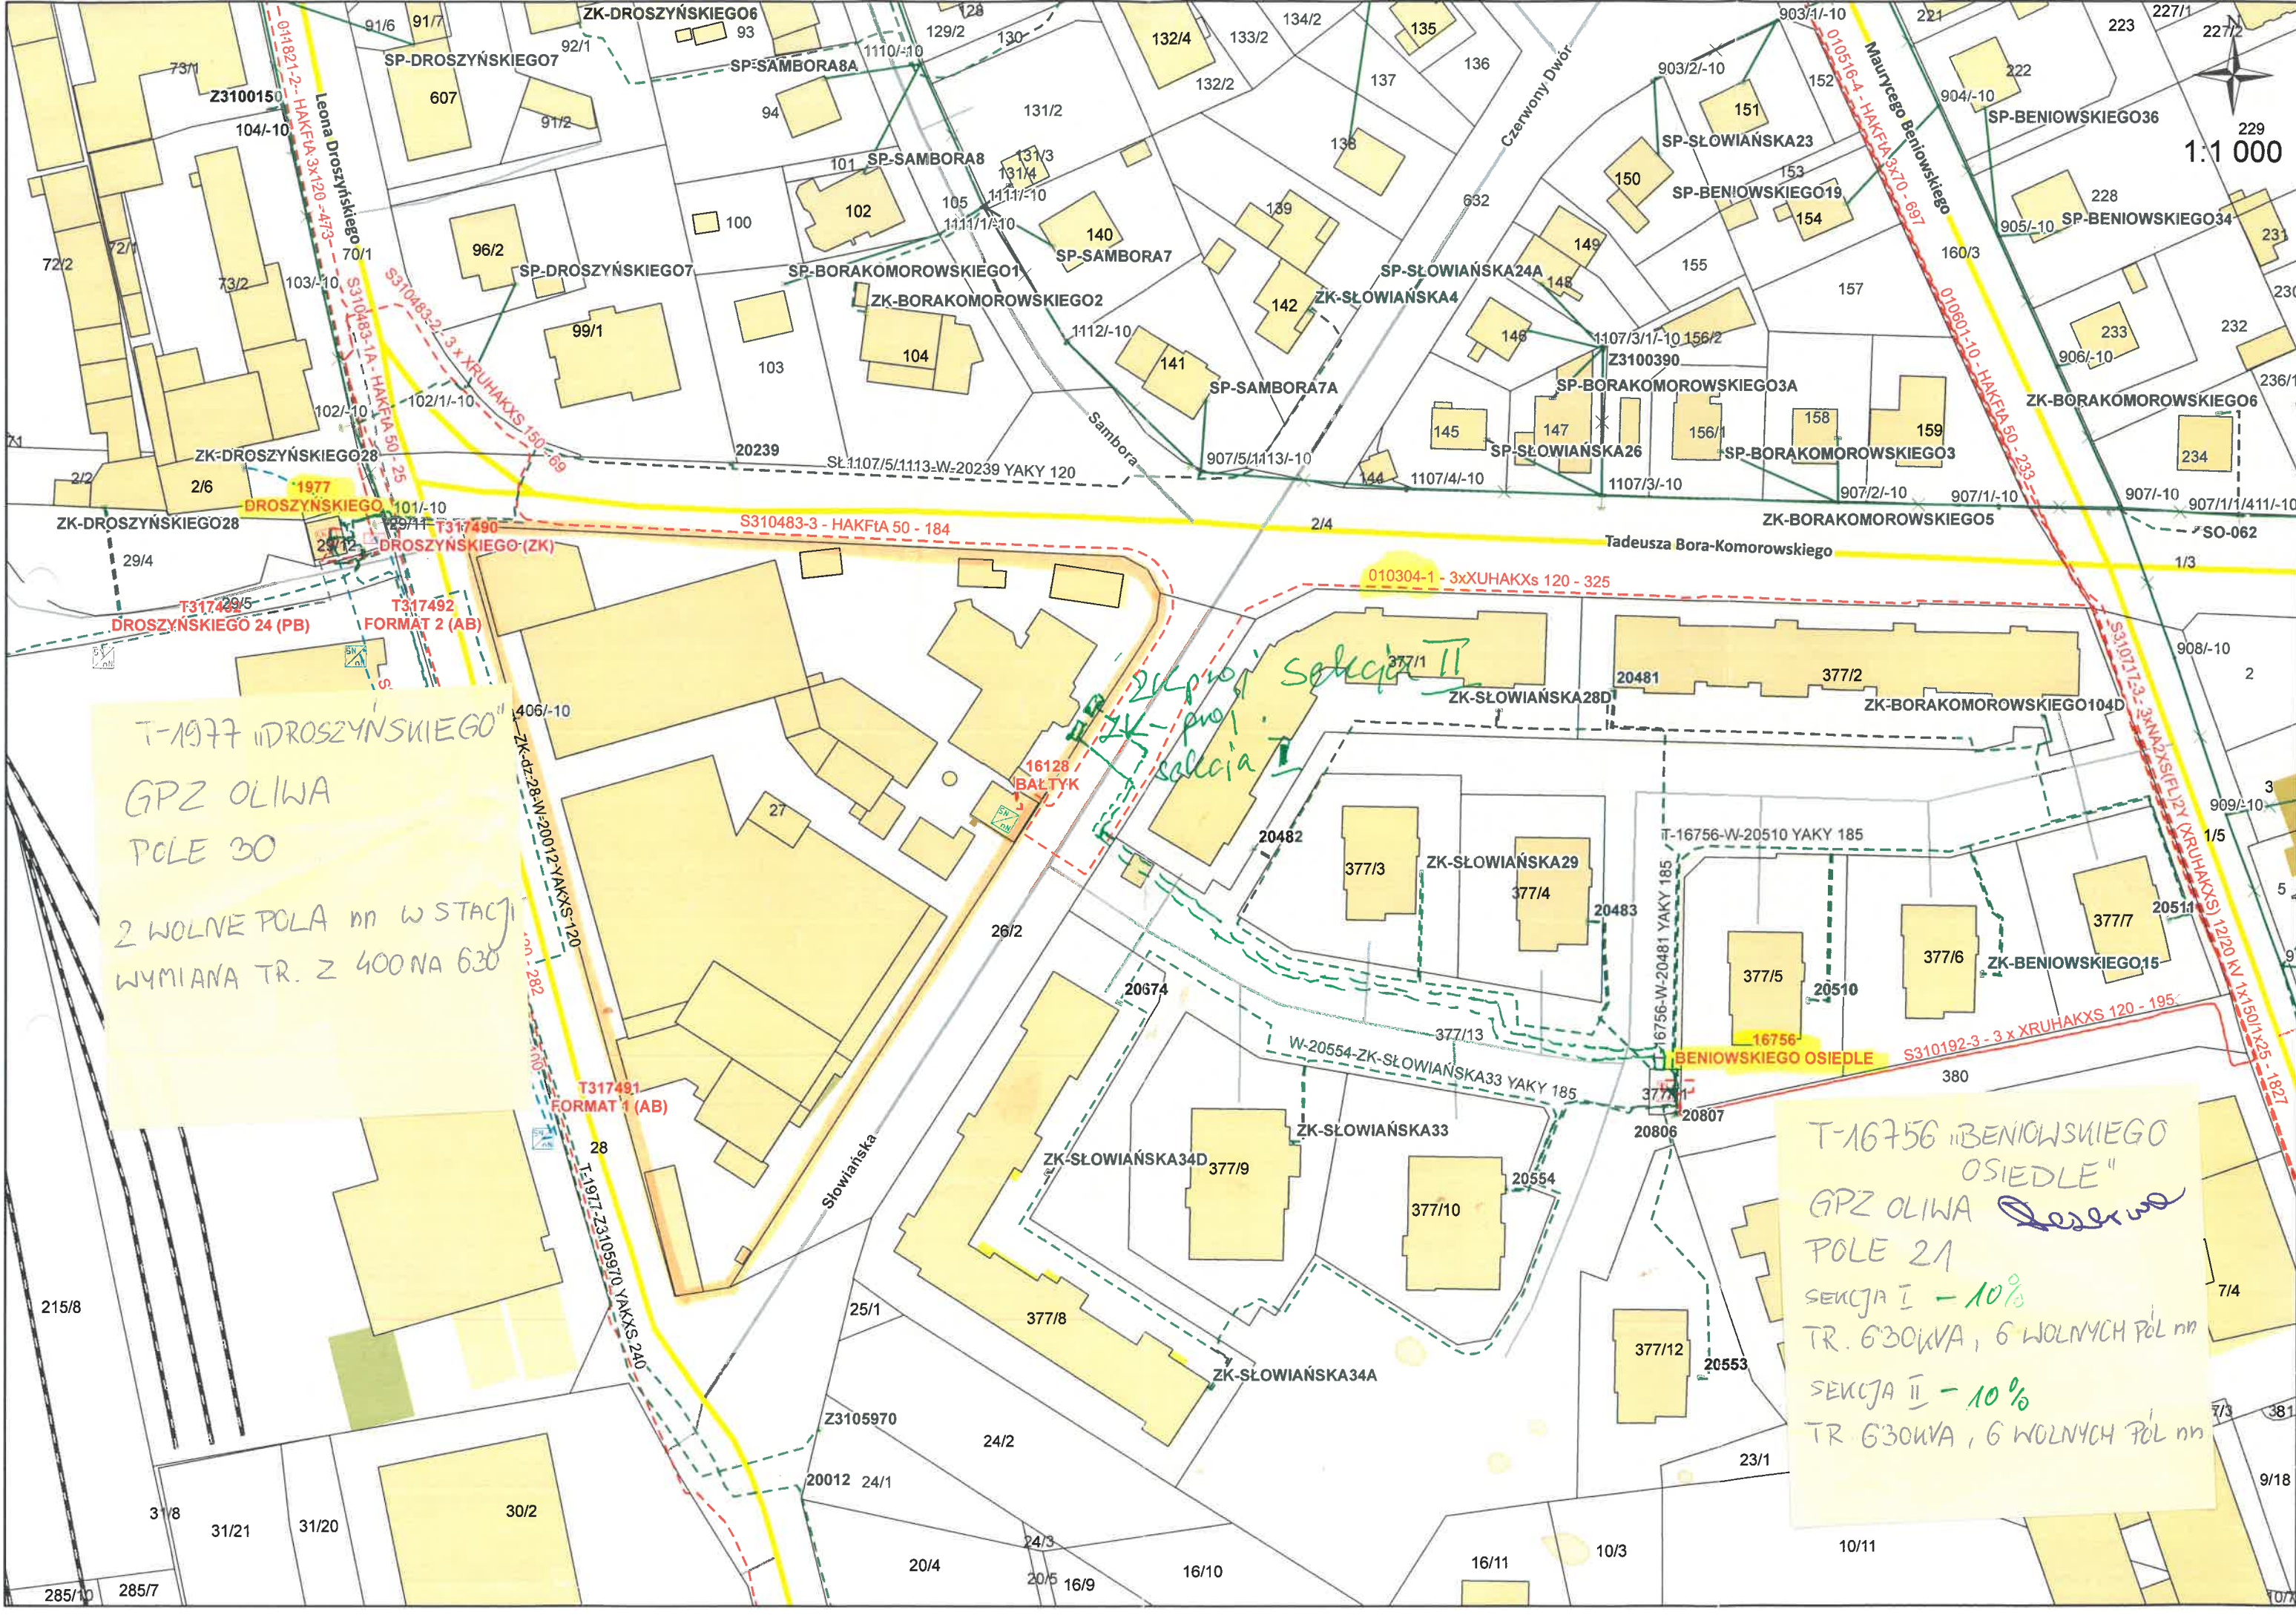

1:1 000



T-1977 "DROŻYŃSKIEGO"  
GPZ OLIWA  
POLE 30  
2 WOLNE POLA NN W STACJI  
WYMIANA TR. Z 400 NA 630

T-16756 "BENIOWSKIEGO  
OSIEDLE"  
GPZ OLIWA *Reserwa*  
POLE 21  
SEKCJA I - 10%  
TR. 630kV, 6 WOLNYCH PÓL NN  
SEKCJA II - 10%  
TR. 630kV, 6 WOLNYCH PÓL NN