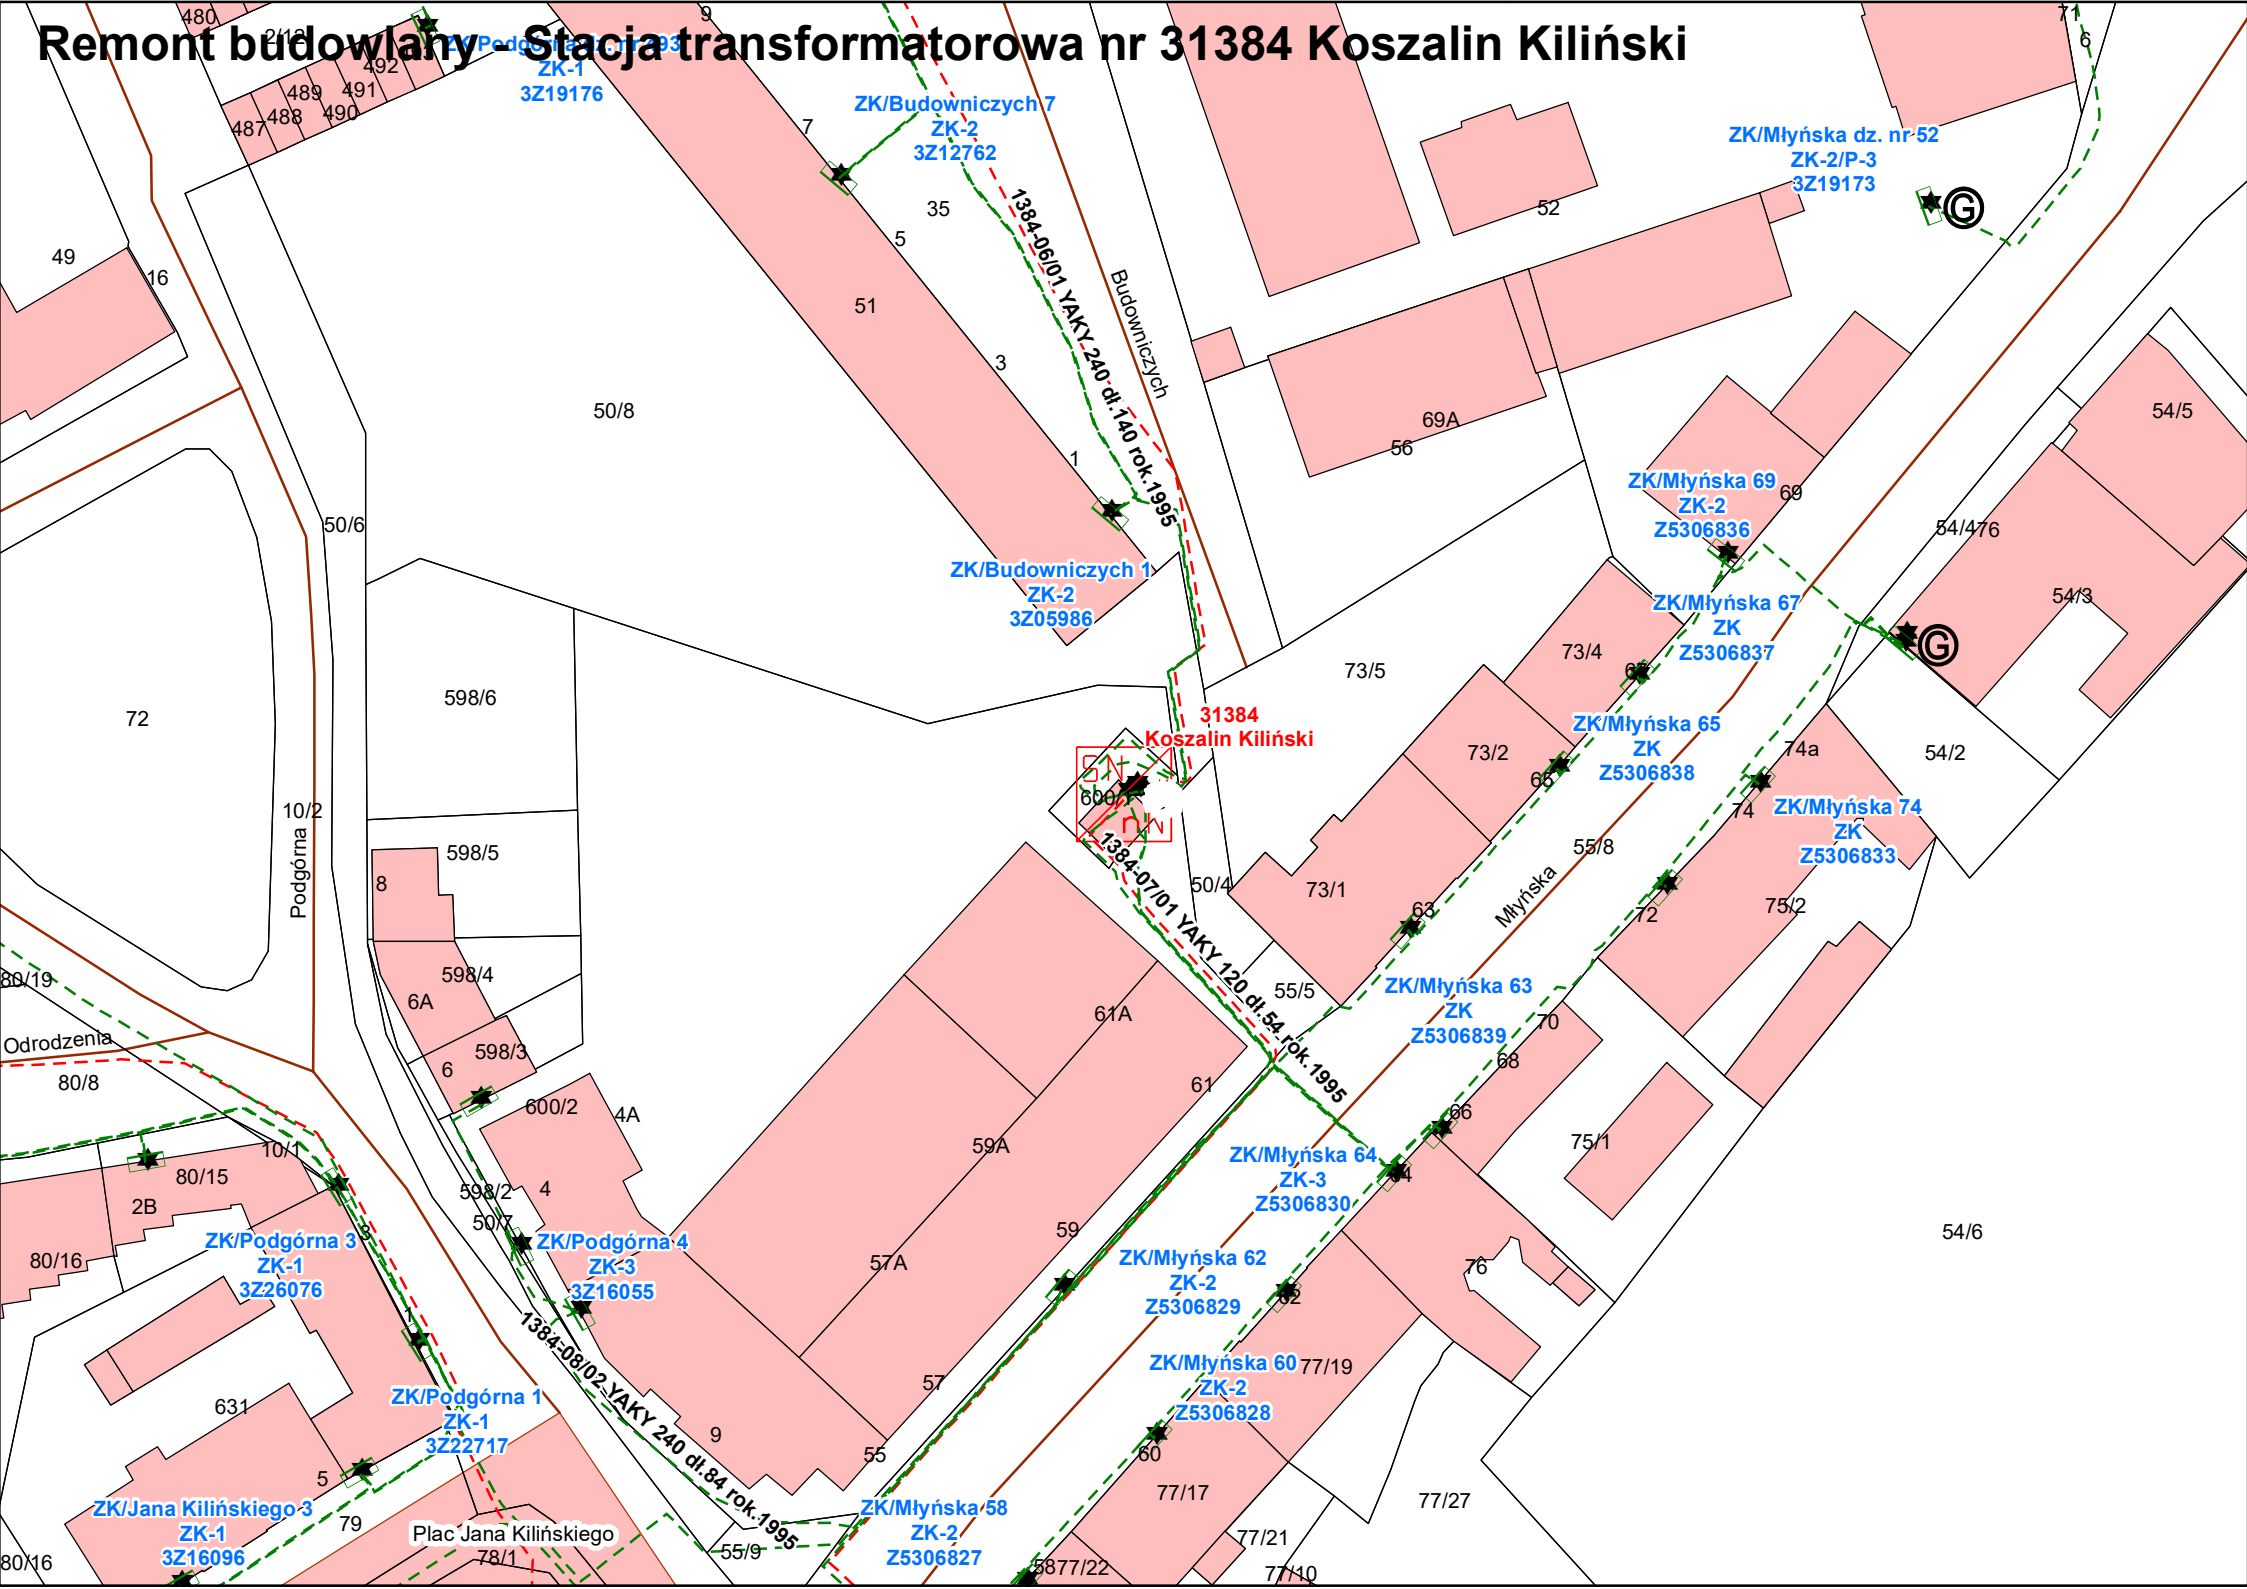# Remont budowlany - Stacja transformatorowa nr 31384 Koszalin Kiliński