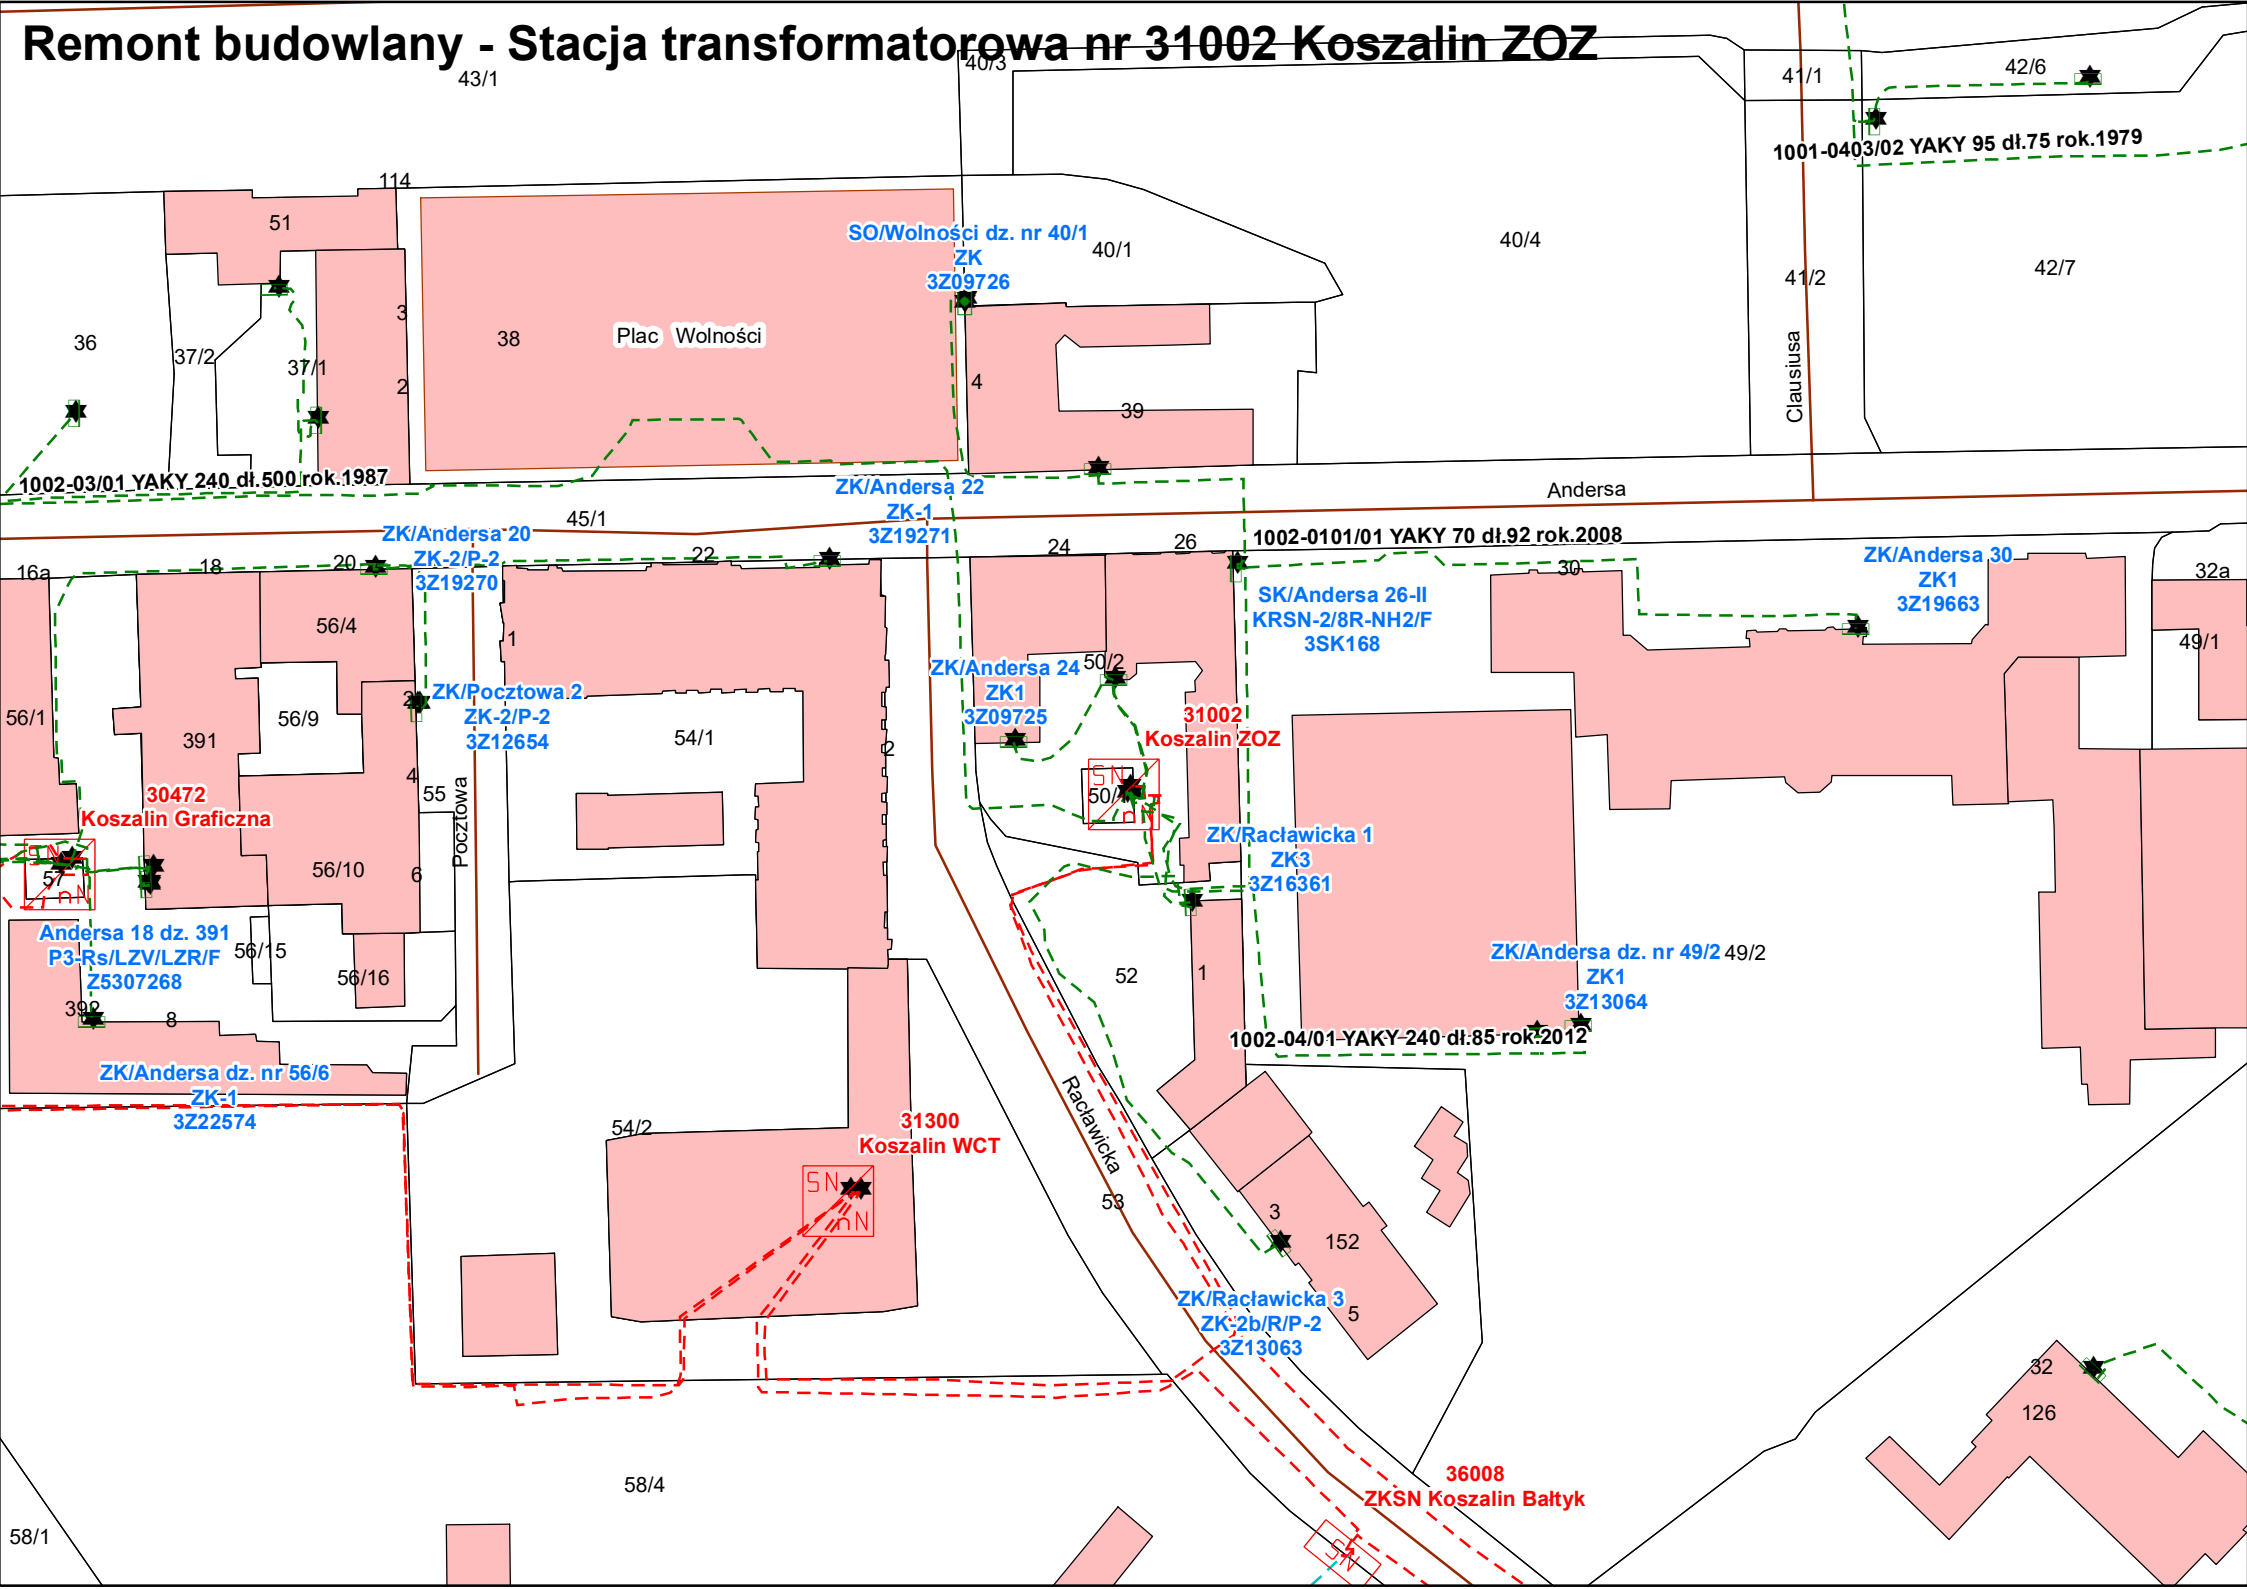Remont budowlany - Stacja transformatorowa nr 31002 Koszalin ZOZ