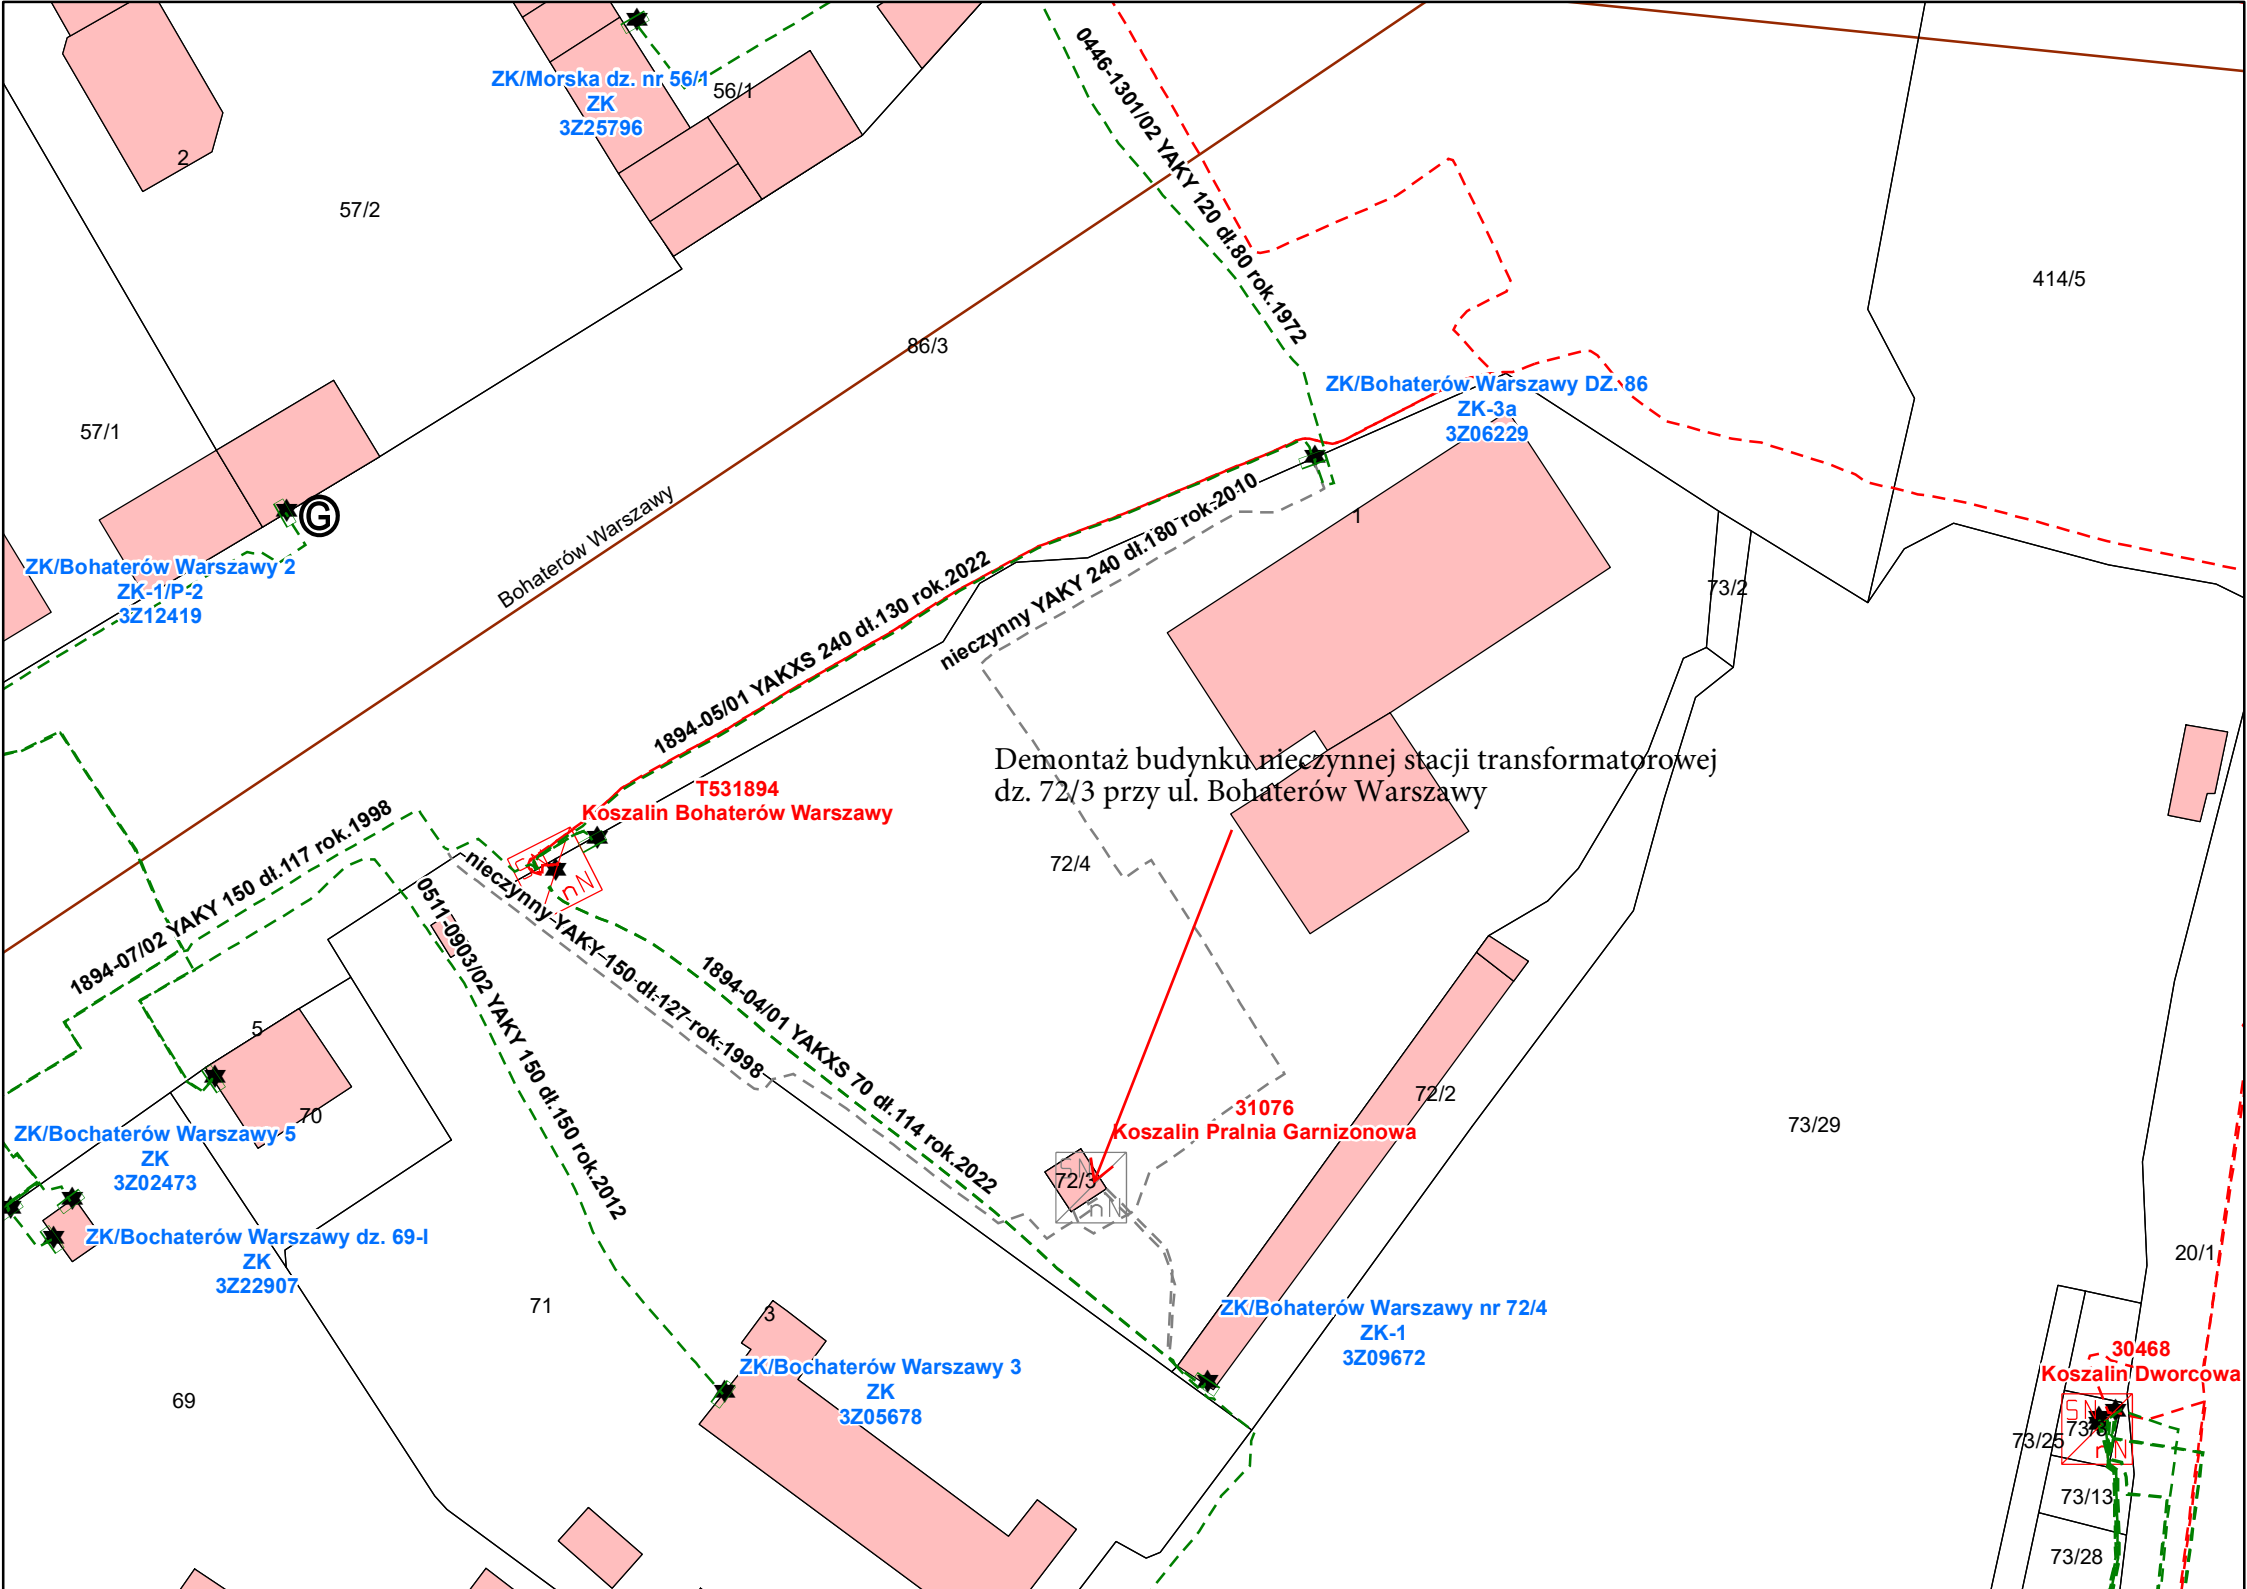
ZK/Morska dz. nr 56/1
ZK
3Z25796
56/1
2
57/2
0446-1301/02 YAKY 120 dł.80 rok.1972
414/5
86/3
ZK/Bohaterów Warszawy DZ. 86
ZK-3a
3Z06229
57/1
Bohaterów Warszawy
ZK/Bohaterów Warszawy 2
ZK-1/P-2
3Z12419
1894-05/01 YAKXS 240 dł.130 rok.2022
nieczynny YAKY 240 dł.180 rok.2010
1
73/2
Demontaż budynku nieczynnej stacji transformatorowej
dz. 72/3 przy ul. Bohaterów Warszawy
T531894
Koszalin Bohaterów Warszawy
72/4
1894-07/02 YAKY 150 dł.117 rok.1998
nieczynny YAKY 150 dł.127 rok.1998
0511-0903/02 YAKY 150 dł.150 rok.2012
1894-04/01 YAKXS 70 dł.114 rok.2022
5
70
ZK/Bochaterów Warszawy 5
ZK
3Z02473
31076
Koszalin Pralnia Garnizonowa
72/2
73/29
72/3
ZK/Bochaterów Warszawy dz. 69-I
ZK
3Z22907
71
3
ZK/Bochaterów Warszawy nr 72/4
ZK-1
3Z09672
20/1
ZK/Bochaterów Warszawy 3
ZK
3Z05678
30468
Koszalin Dworcowa
69
73/25
73/13
73/28