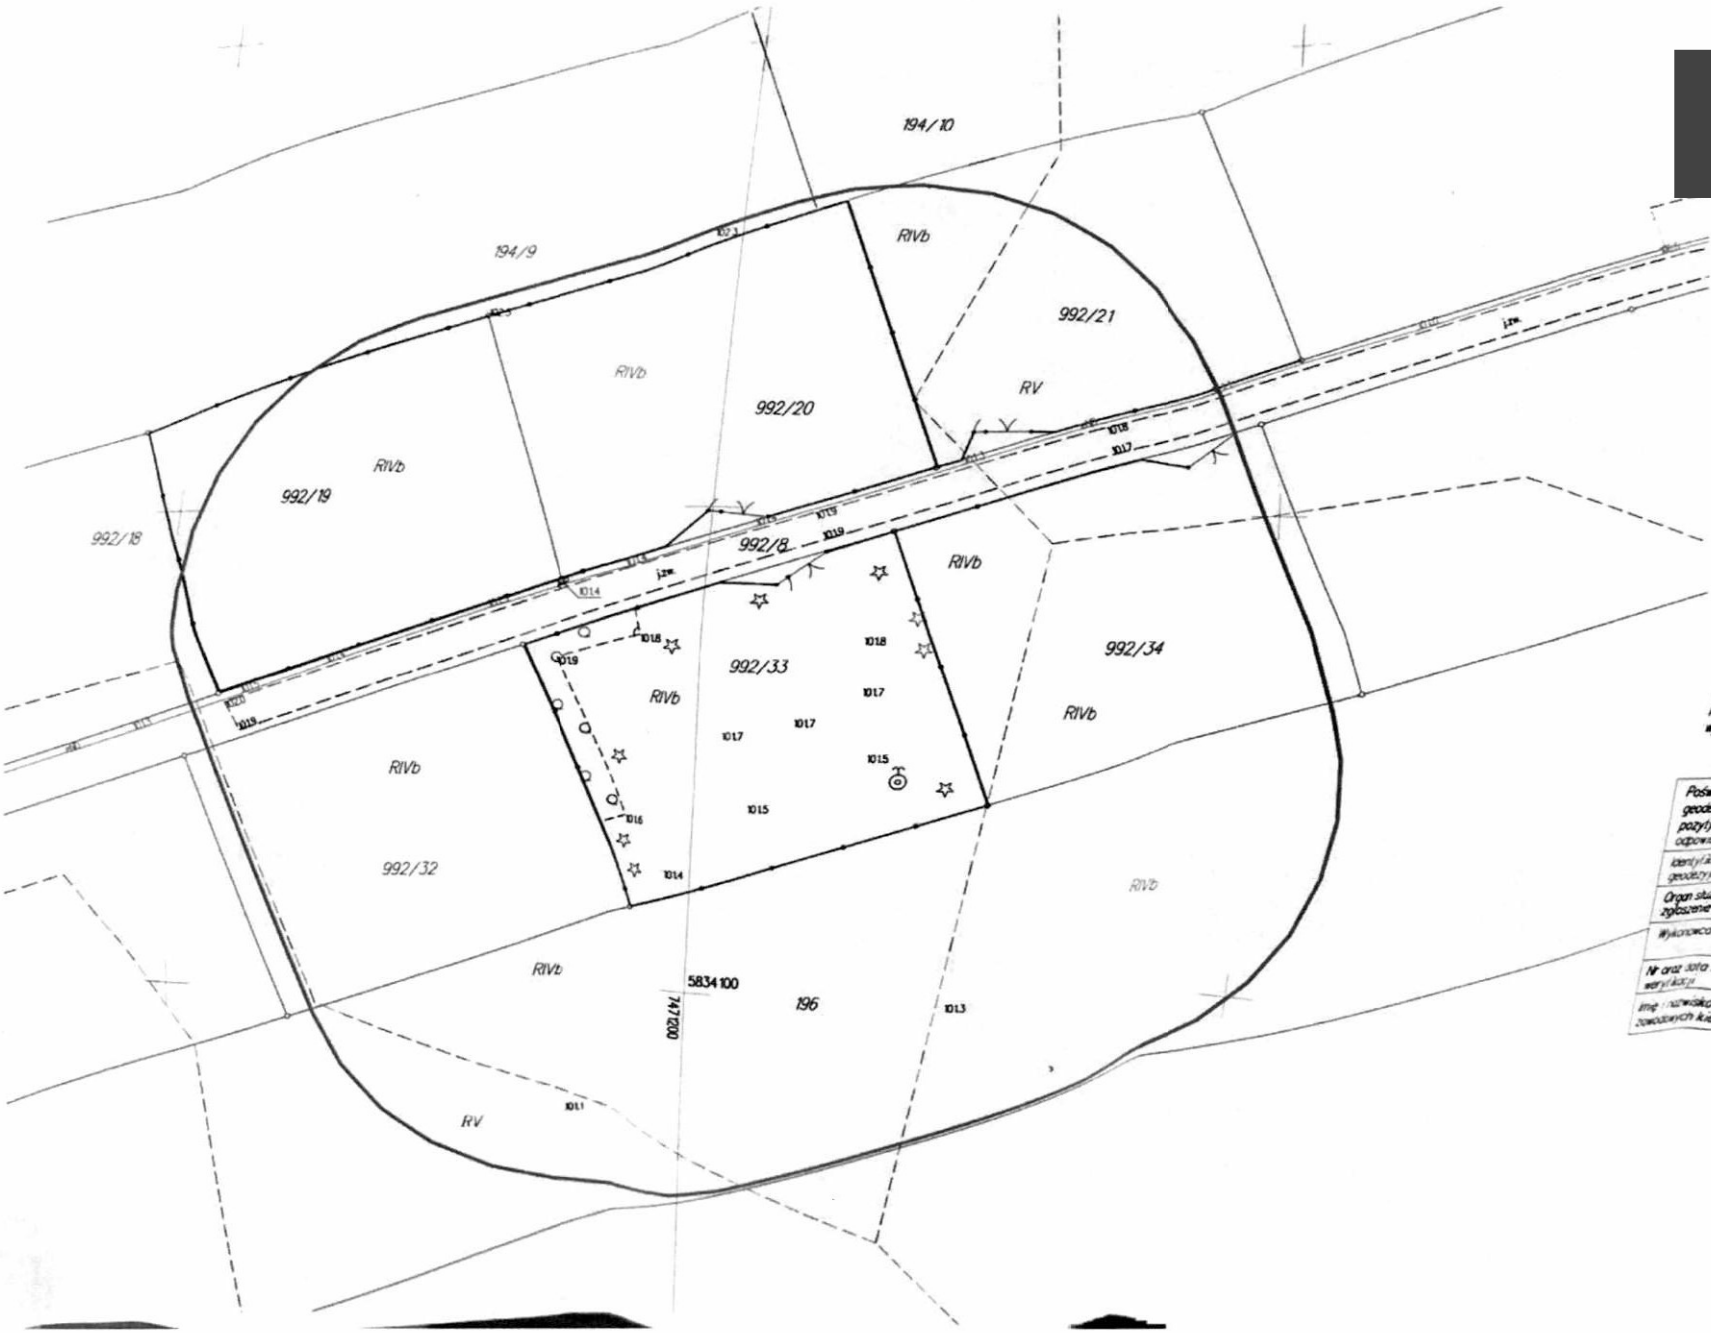

[redacted]

MAPA DO CELÓW PROJEKTOWYCH

MAPA ZASADNICZA

OBIEKT: KRÓLEWO dz. nr 992/33

Obręb: 0007 Królewo

Jedn. ewid.: 142006_2 Joniec

Skala: 1:500

Sekcja: 7. 182.17.02.4.4; 7. 182.17.03.3.3

Ukł. współrzędnych: 2000 strefa 7

Ukł. wysokości: PL-EVRF2007-NH

Obszar opracowania oznaczono kolorem zielonym.

GG.6640.1857.2025

13.06.2025

[redacted]

UWAGA: Poza wykazanymi na niniejszej mapie urządzeniami podziemnymi nie wyklucza się istnienia w terenie urządzeń podziemnych dla których brak było informacji branżowych i nie zostały odnalezione w czasie inwentaryzacji geodezyjnej.

Mapa została sporządzona bez ustalania obciążeń służebnościami gruntowymi.

Granice wg ewidencji gruntów.

Punkty graniczne w zakresie opracowania spełniają wymogi dokładnościowe, błąd położenia wynosi 0.00–0.10m.

Poświadczam, że niniejszy dokument został opracowany w wyniku prac geodezyjnych i kartograficznych, których rezultaty zawiera operat techniczny pozytywnie zweryfikowany. Jednocześnie informuje, że jestem świadomy odpowiedzialności karnej za złożenie fałszywego oświadczenia.

Identyfikator zgłoszenia prac geodezyjnych	[redacted]
Organ służby geodezyjnej, który otrzymał zgłoszenie	
Wykonawca prac geodezyjnych	
Nr oraz data sporządzenia protokołu weryfikacji	
Imię i nazwisko oraz nr uprawnień zawodowych kierownika prac	