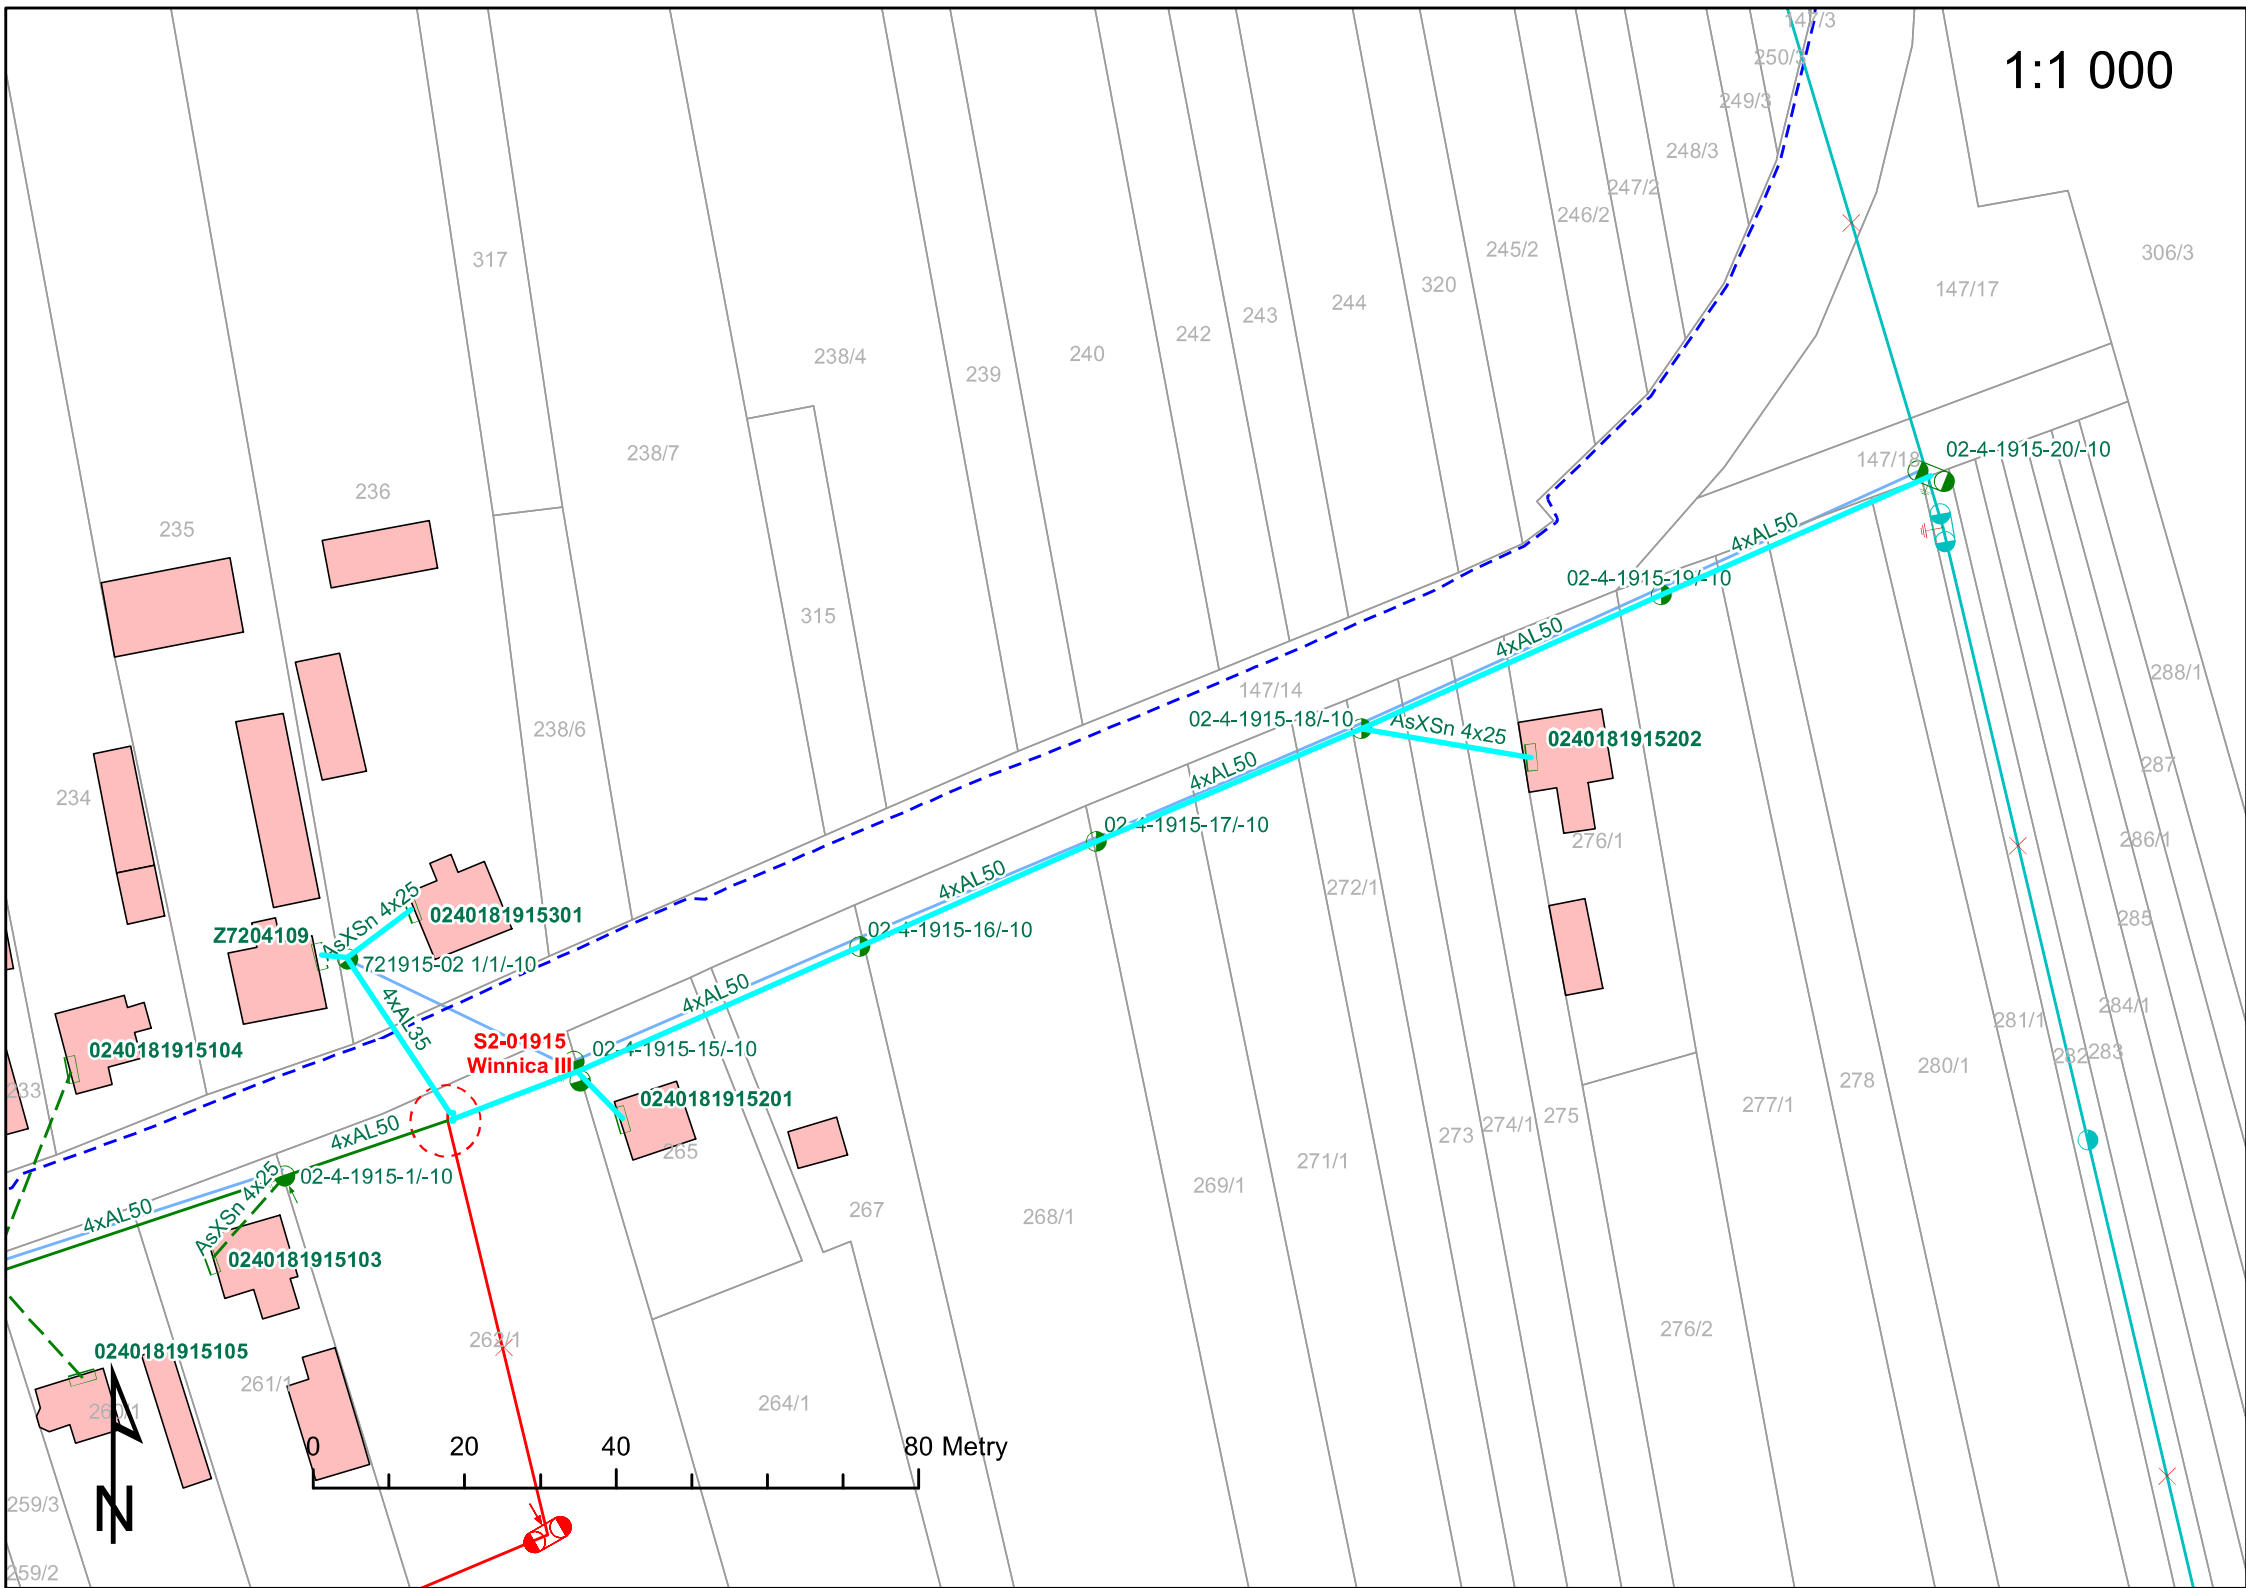
1:1 000
S2-01915
Winnica III
Z7204109
0240181915301
0240181915104
0240181915201
0240181915202
0240181915103
0240181915105
721915-02 1/1/-10
02-4-1915-1/-10
02-4-1915-15/-10
02-4-1915-16/-10
02-4-1915-17/-10
02-4-1915-18/-10
02-4-1915-19/-10
02-4-1915-20/-10
AsXSn 4x25
4xAL35
4xAL50
0
20
40
80 Metry
N