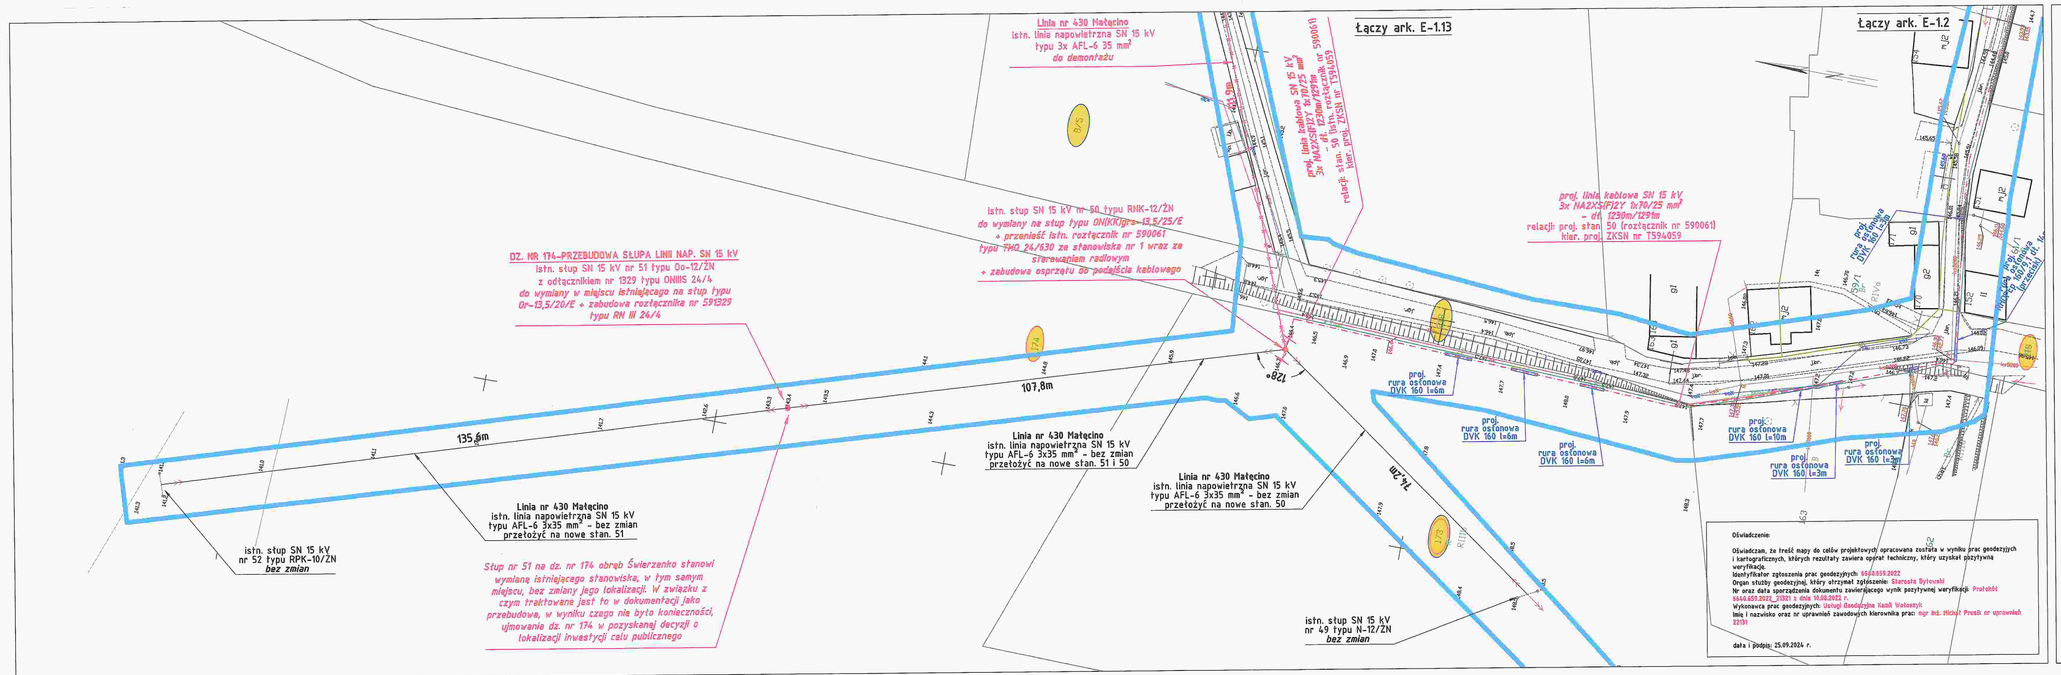
Linia nr 430 Matęcino
istn. linia napowietrzna SN 15 kV
typu 3x AFL-6 35 mm²
do demontażu
proj. linia kablowa SN 15 kV
3x HAXS(F)2Y 1x70/25 mm²
– dł. 1230m/1291m
relacje: proj. stan 50 (rozłącznik nr 590061)
– istn. stan. 50 (istn. rozłącznik nr 590061)
kier. proj. ZKSN nr 7594059
istn. stup SN 15 kV nr 50 typu RNK-12/ŻN
do wymiany na stup typu ONIKKIgr-13,5/25/E
+ przenieść istn. rozłącznik nr 590061
typu TWO_24/630 ze stanowiska nr 1 wraz ze
sterowaniem radiowym
+ zabudowa osprzętu do podłączenia kablowego
DZ. NR 174–PRZEBUDOWA SŁUPA LINII NAP. SN 15 kV
istn. słup SN 15 kV nr 51 typu Oo-12/ŻN
z odłącznikiem nr 1329 typu ONIIS 24/4
do wymiany w miejscu istniejącego na słup typu
Or-13,5/20/E + zabudowa rozłącznika nr 591329
typu RN III 24/4
135,6m
107,8m
74,2m
129°
Linia nr 430 Matęcino
istn. linia napowietrzna SN 15 kV
typu AFL-6 3x35 mm² – bez zmian
przełożyć na nowe stan. 51
Linia nr 430 Matęcino
istn. linia napowietrzna SN 15 kV
typu AFL-6 3x35 mm² – bez zmian
przełożyć na nowe stan. 51 i 50
Linia nr 430 Matęcino
istn. linia napowietrzna SN 15 kV
typu AFL-6 3x35 mm² – bez zmian
przełożyć na nowe stan. 50
istn. słup SN 15 kV
nr 52 typu RPK-10/ZN
bez zmian
Słup nr 51 na dz. nr 174 obręb Świerzenko stanowi
wymianę istniejącego stanowiska, w tym samym
miejscu, bez zmiany jego lokalizacji. W związku z
czym traktowana jest to w dokumentacji jako
przebudowa, w wyniku czego nie było konieczności,
ujmowania dz. nr 174 w pozyskanej decyzji o
lokalizacji inwestycji celu publicznego
istn. słup SN 15 kV
nr 49 typu N-12/ŻN
bez zmian
Łączy ark. E-1.13
Łączy ark. E-1.2
proj. linia kablowa SN 15 kV
3x HAXS(F)2Y 1x70/25 mm²
– dł. 1230m/1291m
relacje: proj. stan 50 (rozłącznik nr 590061)
kier. proj. ZKSN nr 7594059
proj. rura osłonowa DVK 160 L=6m
proj. rura osłonowa DVK 160 L=10m
proj. rura osłonowa DVK 160 L=3m
proj. rura osłonowa DVK 160 L=2m
proj. rura osłonowa DVK 160 L=6m
proj. rura osłonowa DVK 160 L=6m
Oświadczenie:
Oświadczam, że treść mapy do celów projektowych opracowana została w wyniku prac geodezyjnych i kartograficznych, których rezultaty zawiera opisał techniczny, który uzyskał pozytywną weryfikację.
Identyfikator zgłoszenia prac geodezyjnych: 6668459.2022
Organ służby geodezyjnej, który otrzymał zgłoszenie: Starosta Bytowski
W wyn. data sporządzenia dokumentu zawierającego wynik pozytywnej weryfikacji: Prot.nr.dz 6668.459.2022_23321 z dnia 10.08.2023 r.
Wykonawca prac geodezyjnych: Usługi Geodezyjne Kamil Wołoszyk
Imię i nazwisko oraz nr uprawnień zawodowych kierownika prac: mgr inż. Michał Prusik nr uprawnień 12191
data i podpis: 25.09.2024 r.
MAPA DO CELÓW PROJEKTOWYCH
ARKUSZ NR 13
LEGENDA:
– proj. linia kablowa SN 15 kV
– proj. złącze kablowe SN 15 kV
– proj. słup linii napowietrznej SN 15 kV
– proj. rura ochronna – przewiert / przecisk / przekop
– istn. linia nap. SN 15 kV + słupy do demontażu
– oznaczenie nieruchomości objętej inwestycją–PnBKZ(b)
– oznaczenie nieruchomości objętej inwestycją–PnBKZ(k)
– granica terenu kolejowego zamkniętego
– granica ewidencyjna działek
PODZIAŁ ARKUSZY
LOKALIZACJA INWESTYCJI
PROJEKT ZAGOSPODAROWANIA TERENU
Czynności:
Projektował: mgr inż. Przemysław Dymalowski
Sprawdził: mgr inż. Łukasz Jeliński
Inwestor: ENERGA-OPERATOR S.A. ul. Marynarki Polskiej 130, 80-557 Gdańsk
Biuro Projektowe: Biuro Projektowe Projekt, ul. Obotrytów 42, 89-100 Płoty
Miejsce inwestycji: Miejscowość: Świerzenko, Podpis: Nr uprawnień
Tytuł rysunku: Projekt Zagospodarowania Terenu
Skala: 1:500
Rzędna nr:
Nr projektu: OSWB/DLR/419/2025
Opracowanie: Projekt Techniczny
Data: 15.04.2025
Rysunek nr: E-1.1
ZA ZGODNOŚĆ Z ORYGINAŁEM
mgr inż. Przemysław Dymalowski
zakres mapy dcp