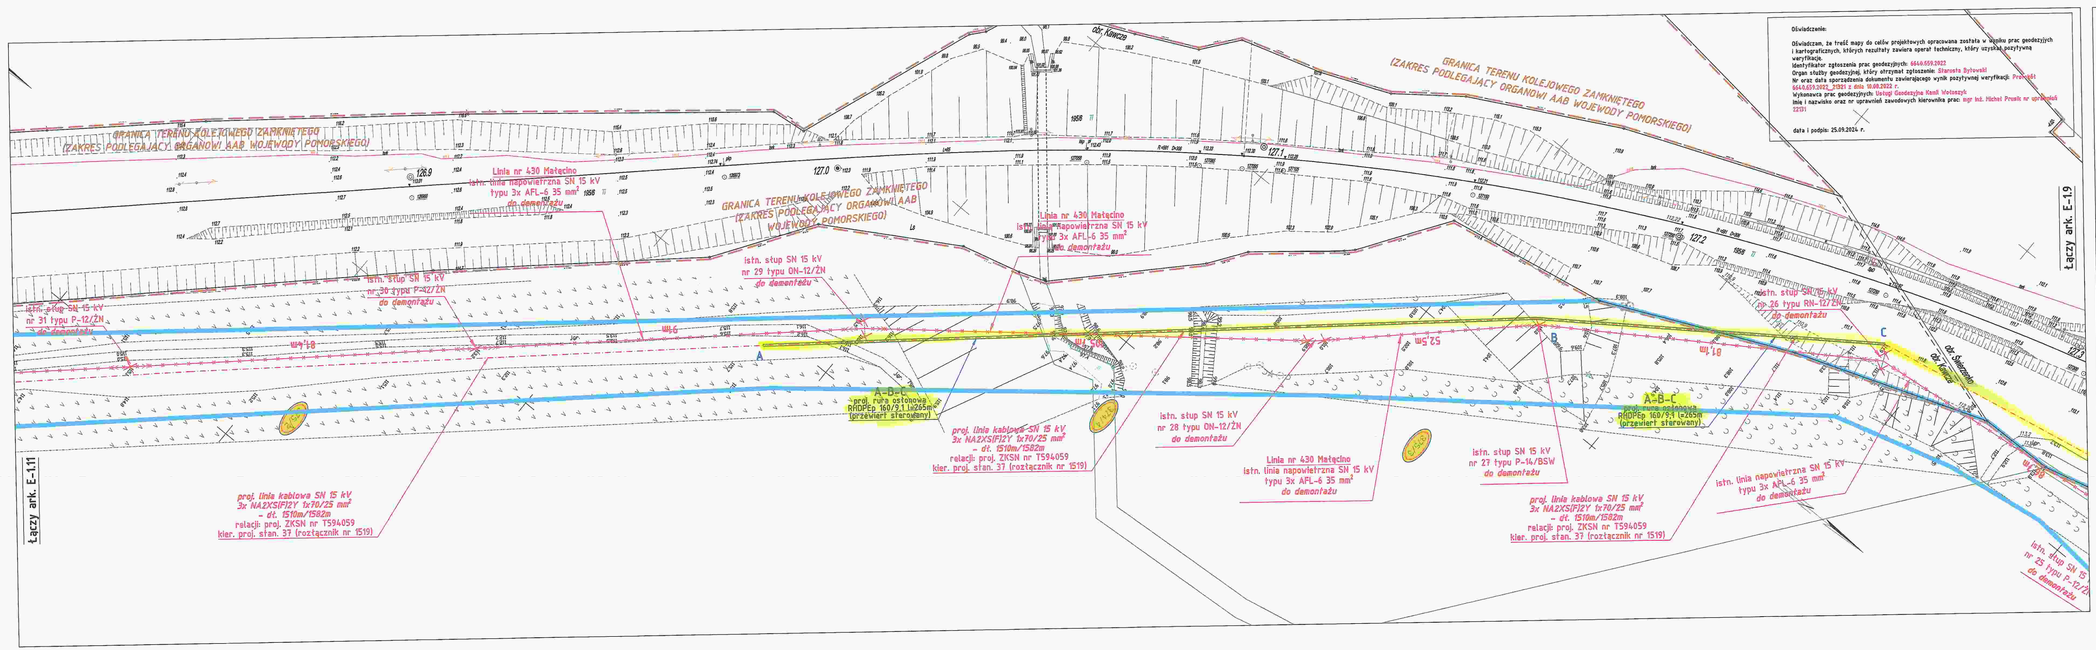
GRANICA TERENU KOLEJOWEGO ZAMKNIĘTEGO
(ZAKRES PODLEGAJĄCY ORGANOM AAB WOJEWODY POMORSKIEGO)
Linia nr 430 Mątecino
istn. linia napowietrzna SN 15 kV
typu 3x AFL-6 35 mm²
do demontażu
istn. słup SN 15 kV
do demontażu
istn. słup SN 15 kV
nr 30 typu P-12/ZN
do demontażu
istn. słup SN 15 kV
nr 31 typu P-12/ZN
do demontażu
istn. słup SN 15 kV
nr 28 typu ON-12/ZN
do demontażu
istn. słup SN 15 kV
nr 27 typu P-14/BSW
do demontażu
istn. słup SN 15 kV
nr 26 typu RN-12/ZN
do demontażu
istn. słup SN 15 kV
nr 25 typu P-12/ZN
do demontażu
proj. linia kablowa SN 15 kV
3x NA2XS(F)2Y 1x70/25 mm²
– dł. 1510m/1582m
relacja: proj. ZKSN nr TS94059
kier. proj. stan. 37 (rozłącznik nr 1519)
A–B–C
proj. rura ochronna
RHDPEp 160/9,1 L=265m*
(przewiert sterowany)
WJ 1g
